



PIANTA PIANO FUORI TERRA
SCALA 1:100

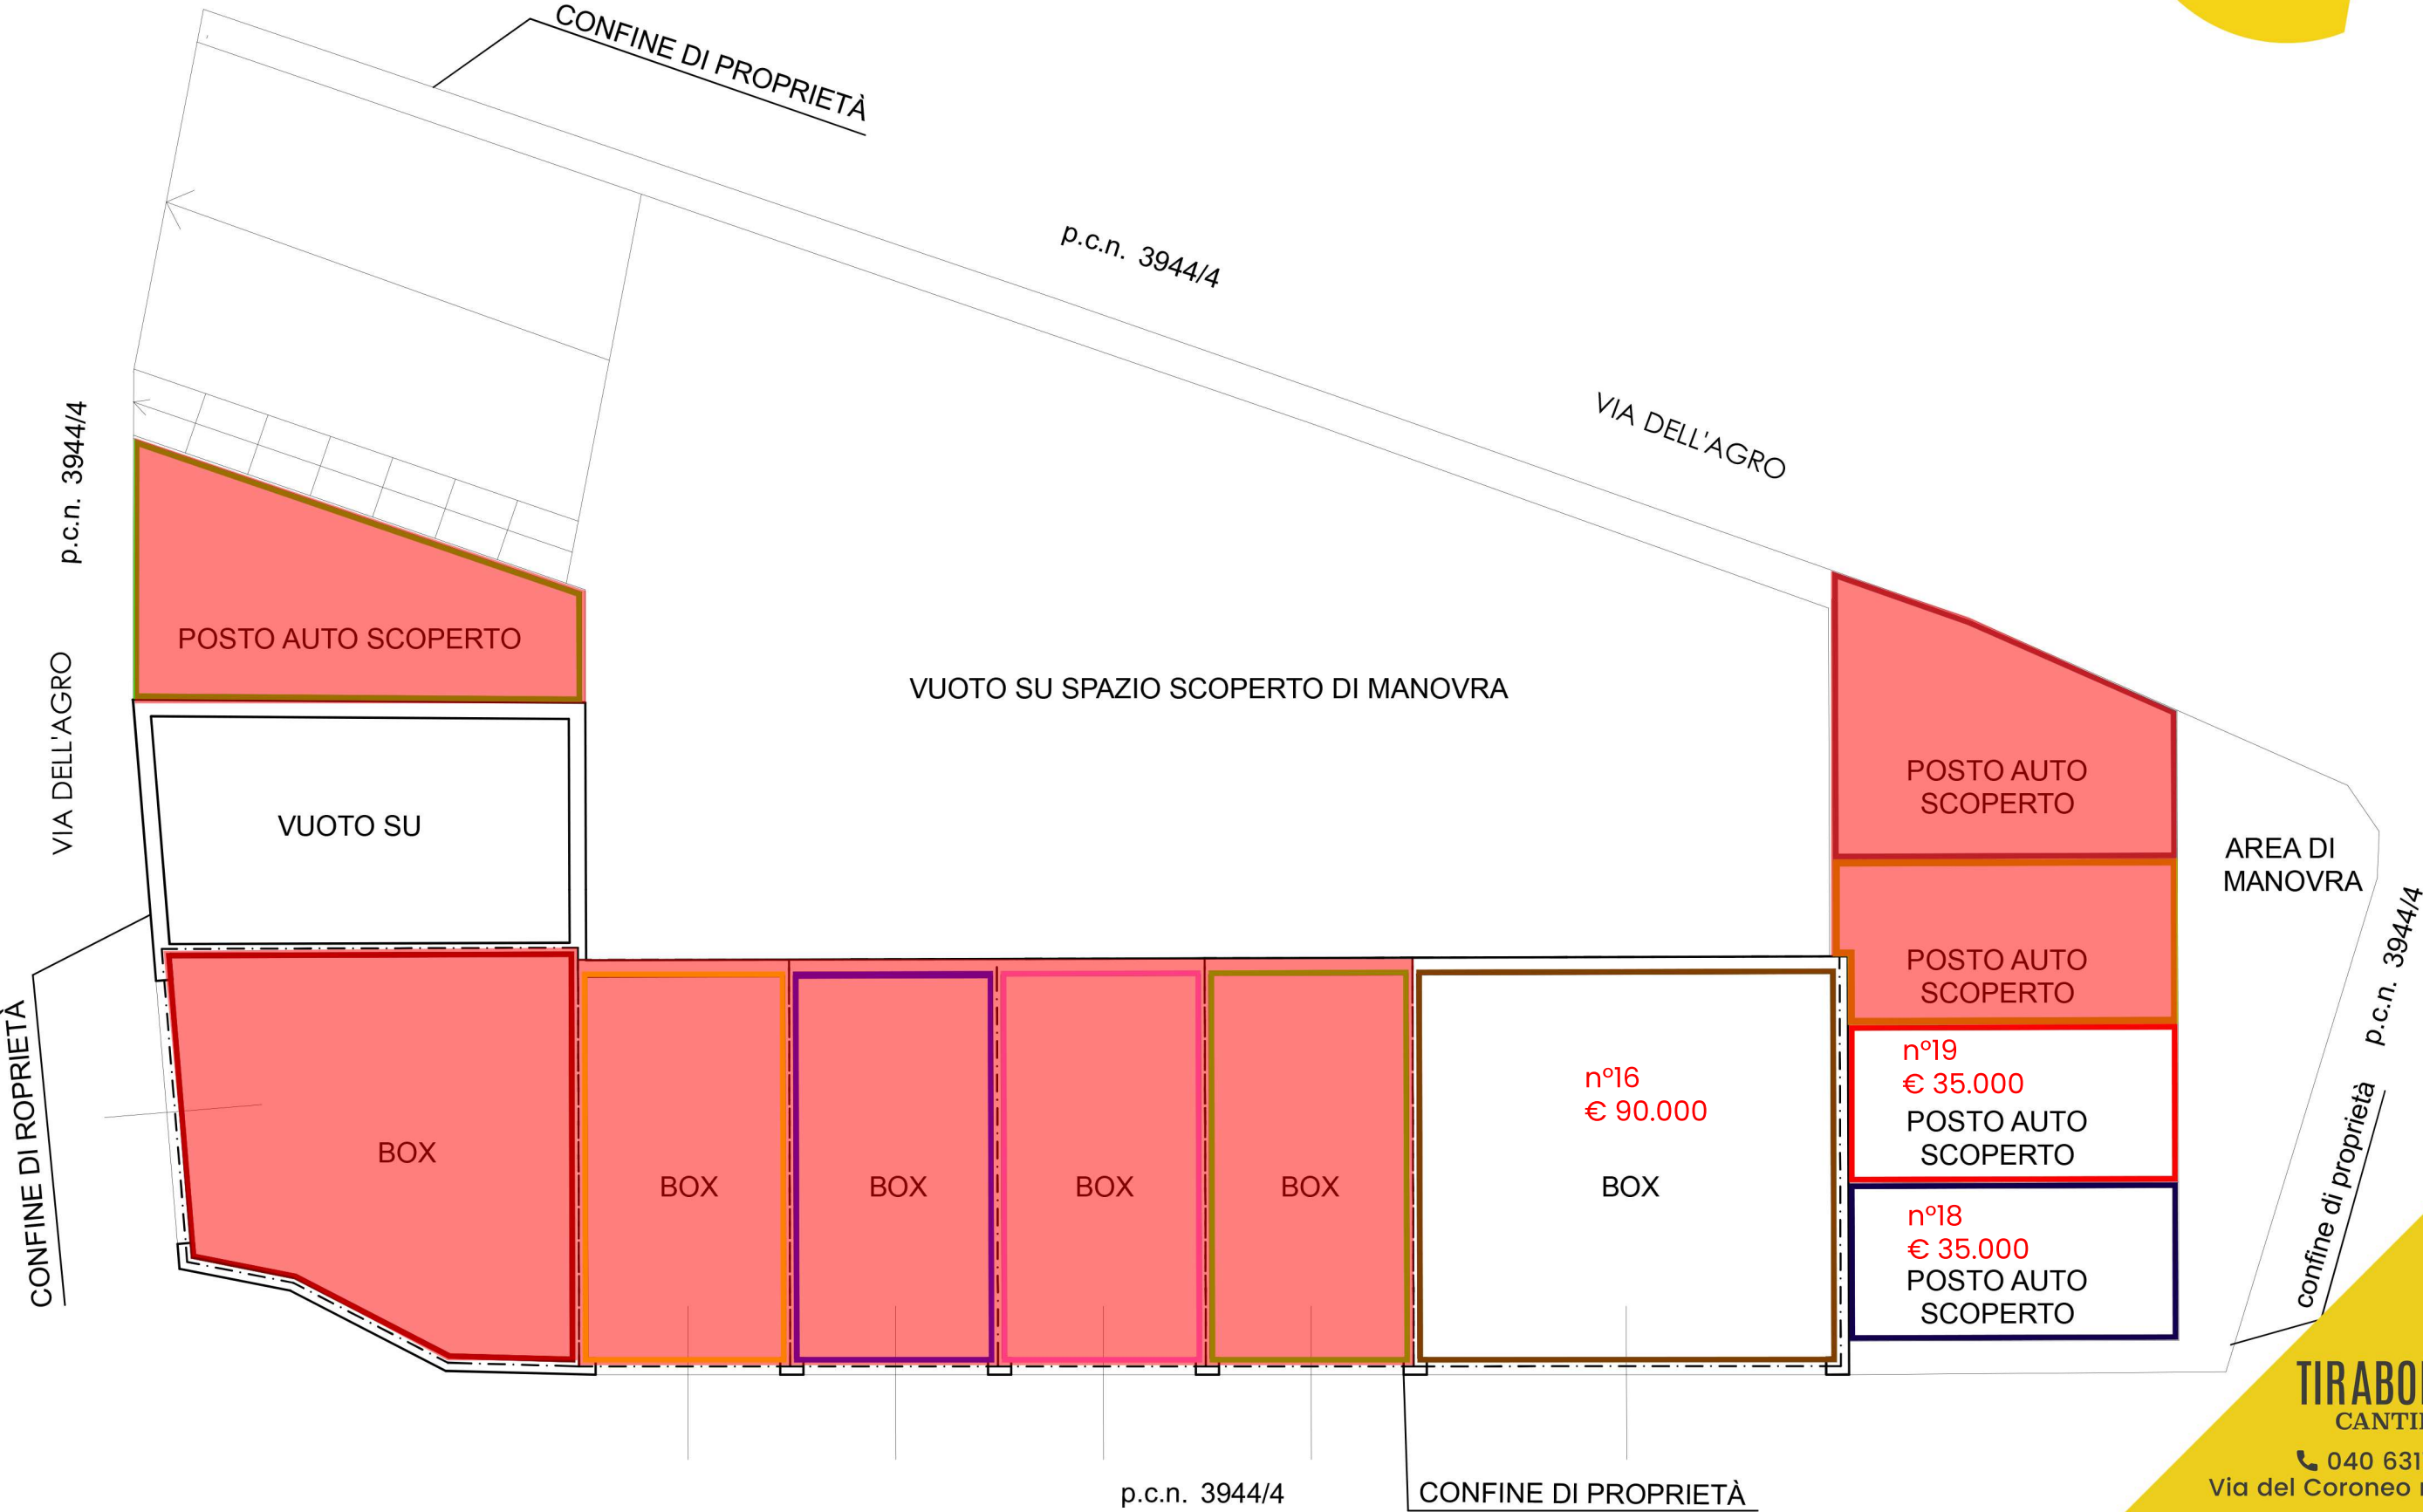

PIANTA PIANO SEMINTERRATO
SCALA 1:100

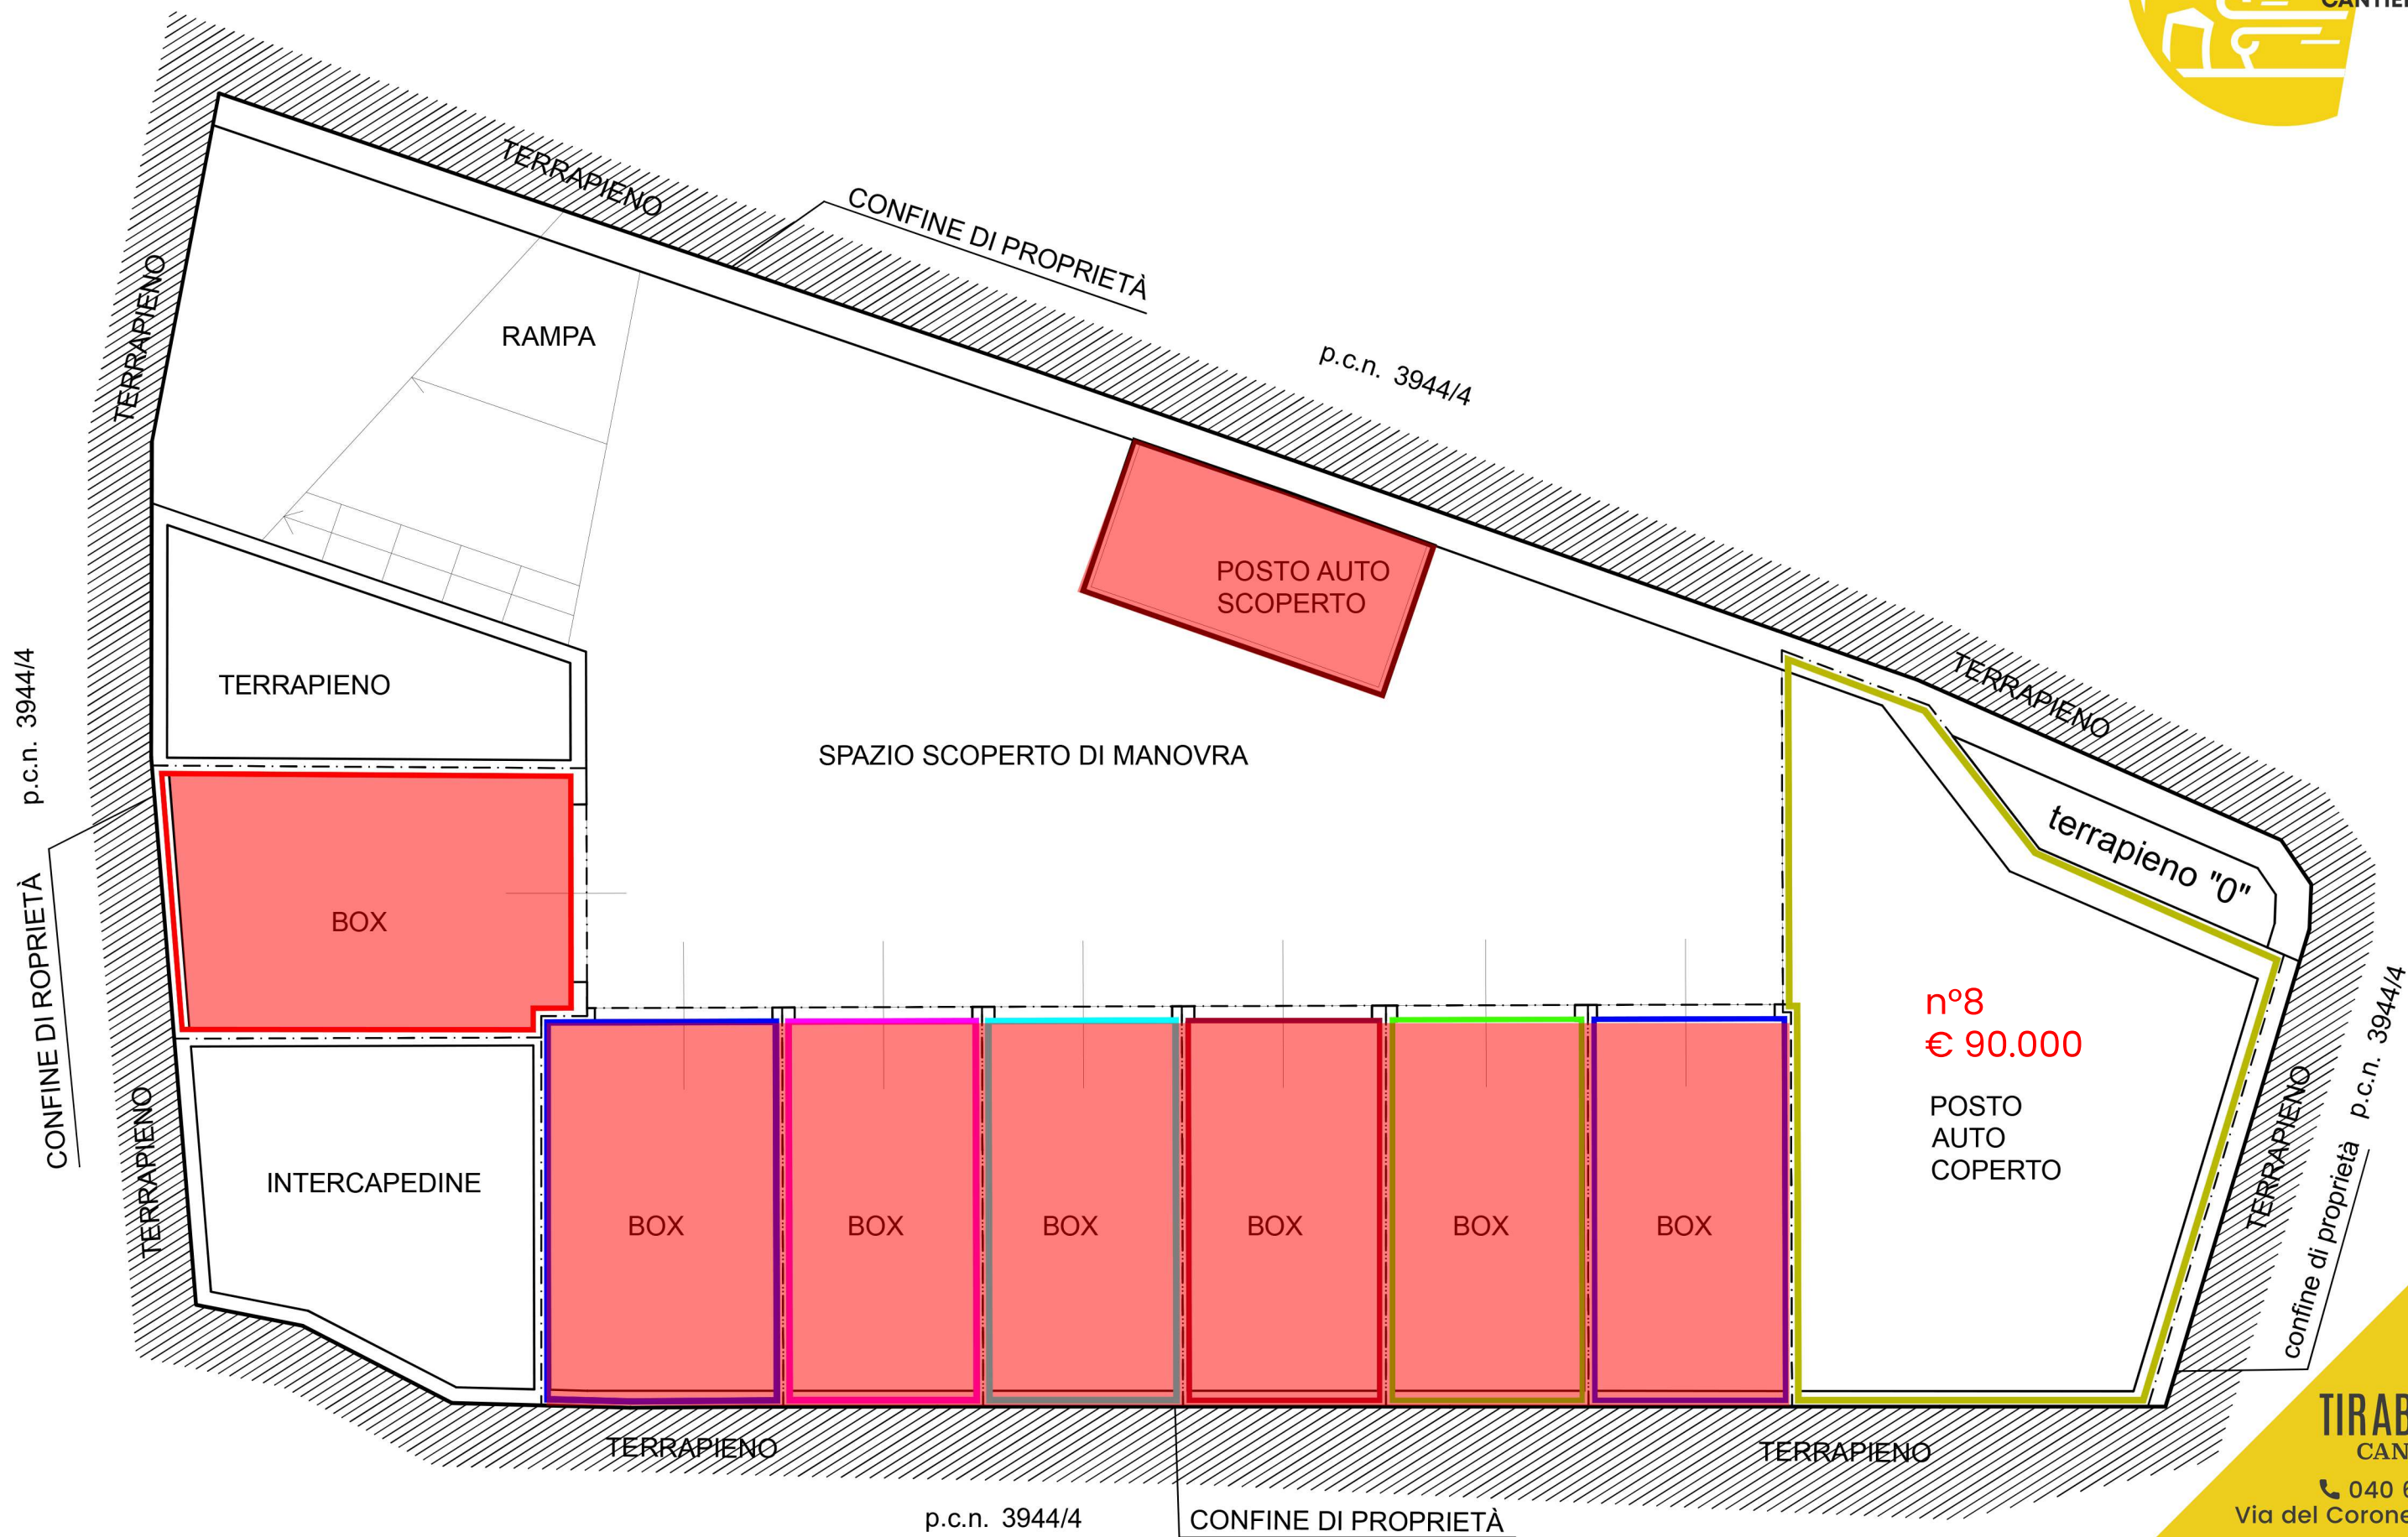

TIRABORA
CANTIERI

040 631754

Via del Coroneo n°17

INFO@CANTIERITIRABORA.IT

WWW.CANTIERITIRABORA.IT