



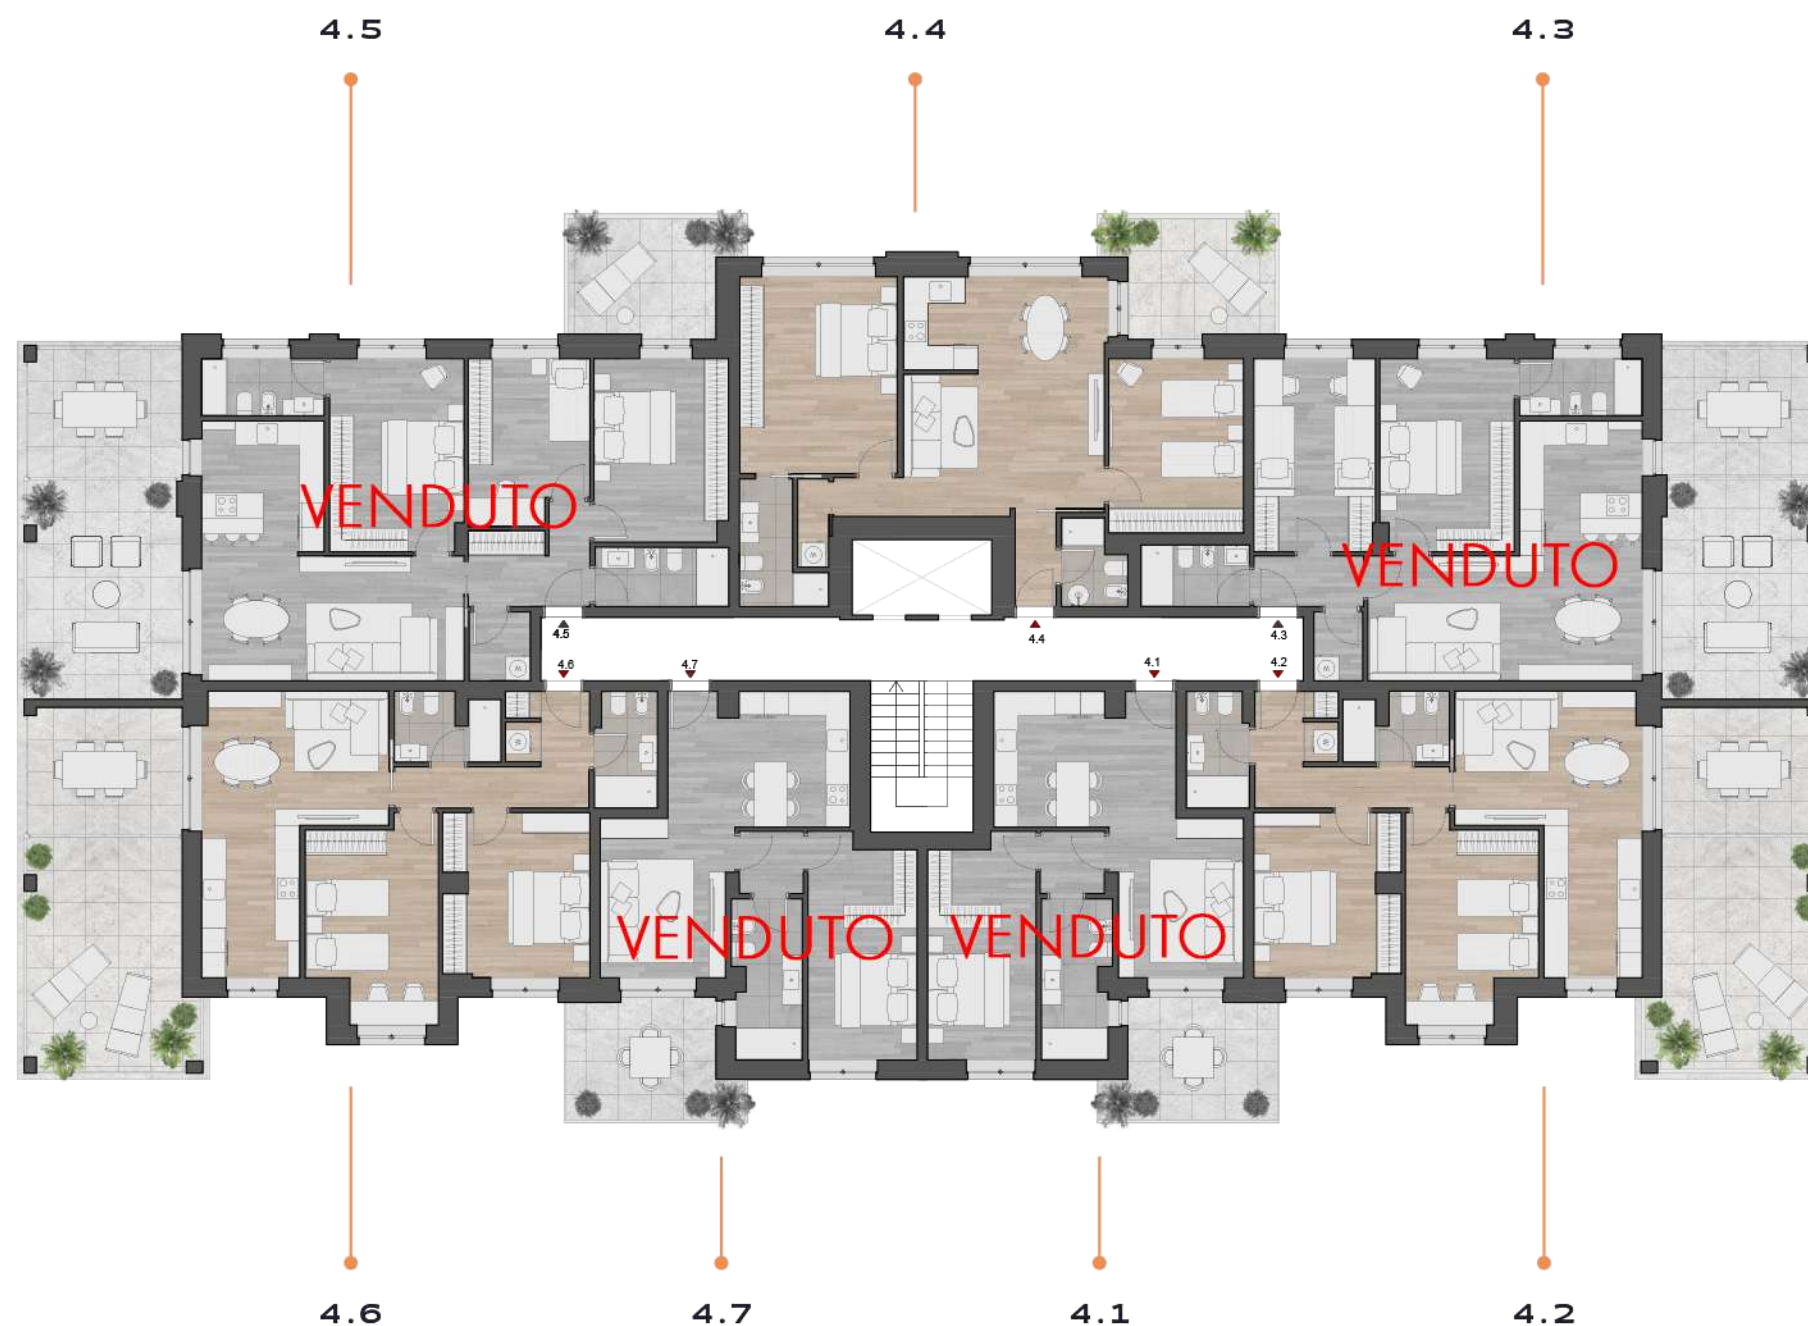

- 4.1 **VENDUTO**
4.2 104 mq (84 mq all. + 12 mq veranda + 26 mq ter) € 327.000
4.3 **VENDUTO**
4.4 96 mq (90 mq all. + 13 mq terrazzo) € 316.000
4.5 **VENDUTO**
4.6 104 mq (84 mq all. + 12 mq veranda + 26 mq ter) € 337.000
4.7 **VENDUTO**

PIANO 4

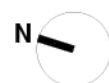

TIRABORA
CANTIERI
040 631754
Via del Coroneo n°17
INFO@CANTIERITIRABORA.IT
WWW.CANTIERITIRABORA.IT

Il presente layout non costituisce planimetria catastale e non ha valenza contrattuale. La superficie indicata si intende superficie utile lorda. Le misure riportate, la tipologia e distribuzione degli arredi sono meramente indicative e rappresentative degli spazi, restando soggette a successive modifiche/variazioni ai sensi di legge e di contratto. Classe energetica A+.