


- | | | |
|-----|----------------------|---------|
| 3.1 | 70 mq | VENDUTO |
| 3.2 | 58 mq | VENDUTO |
| 3.3 | 33 mq | VENDUTO |
| 3.4 | 56 mq | VENDUTO |
| 3.5 | 73 mq + 5 mq poggolo | VENDUTO |

LEGENDA	
	soffitti dipinti da mantenere
	murature originarie da mantenere

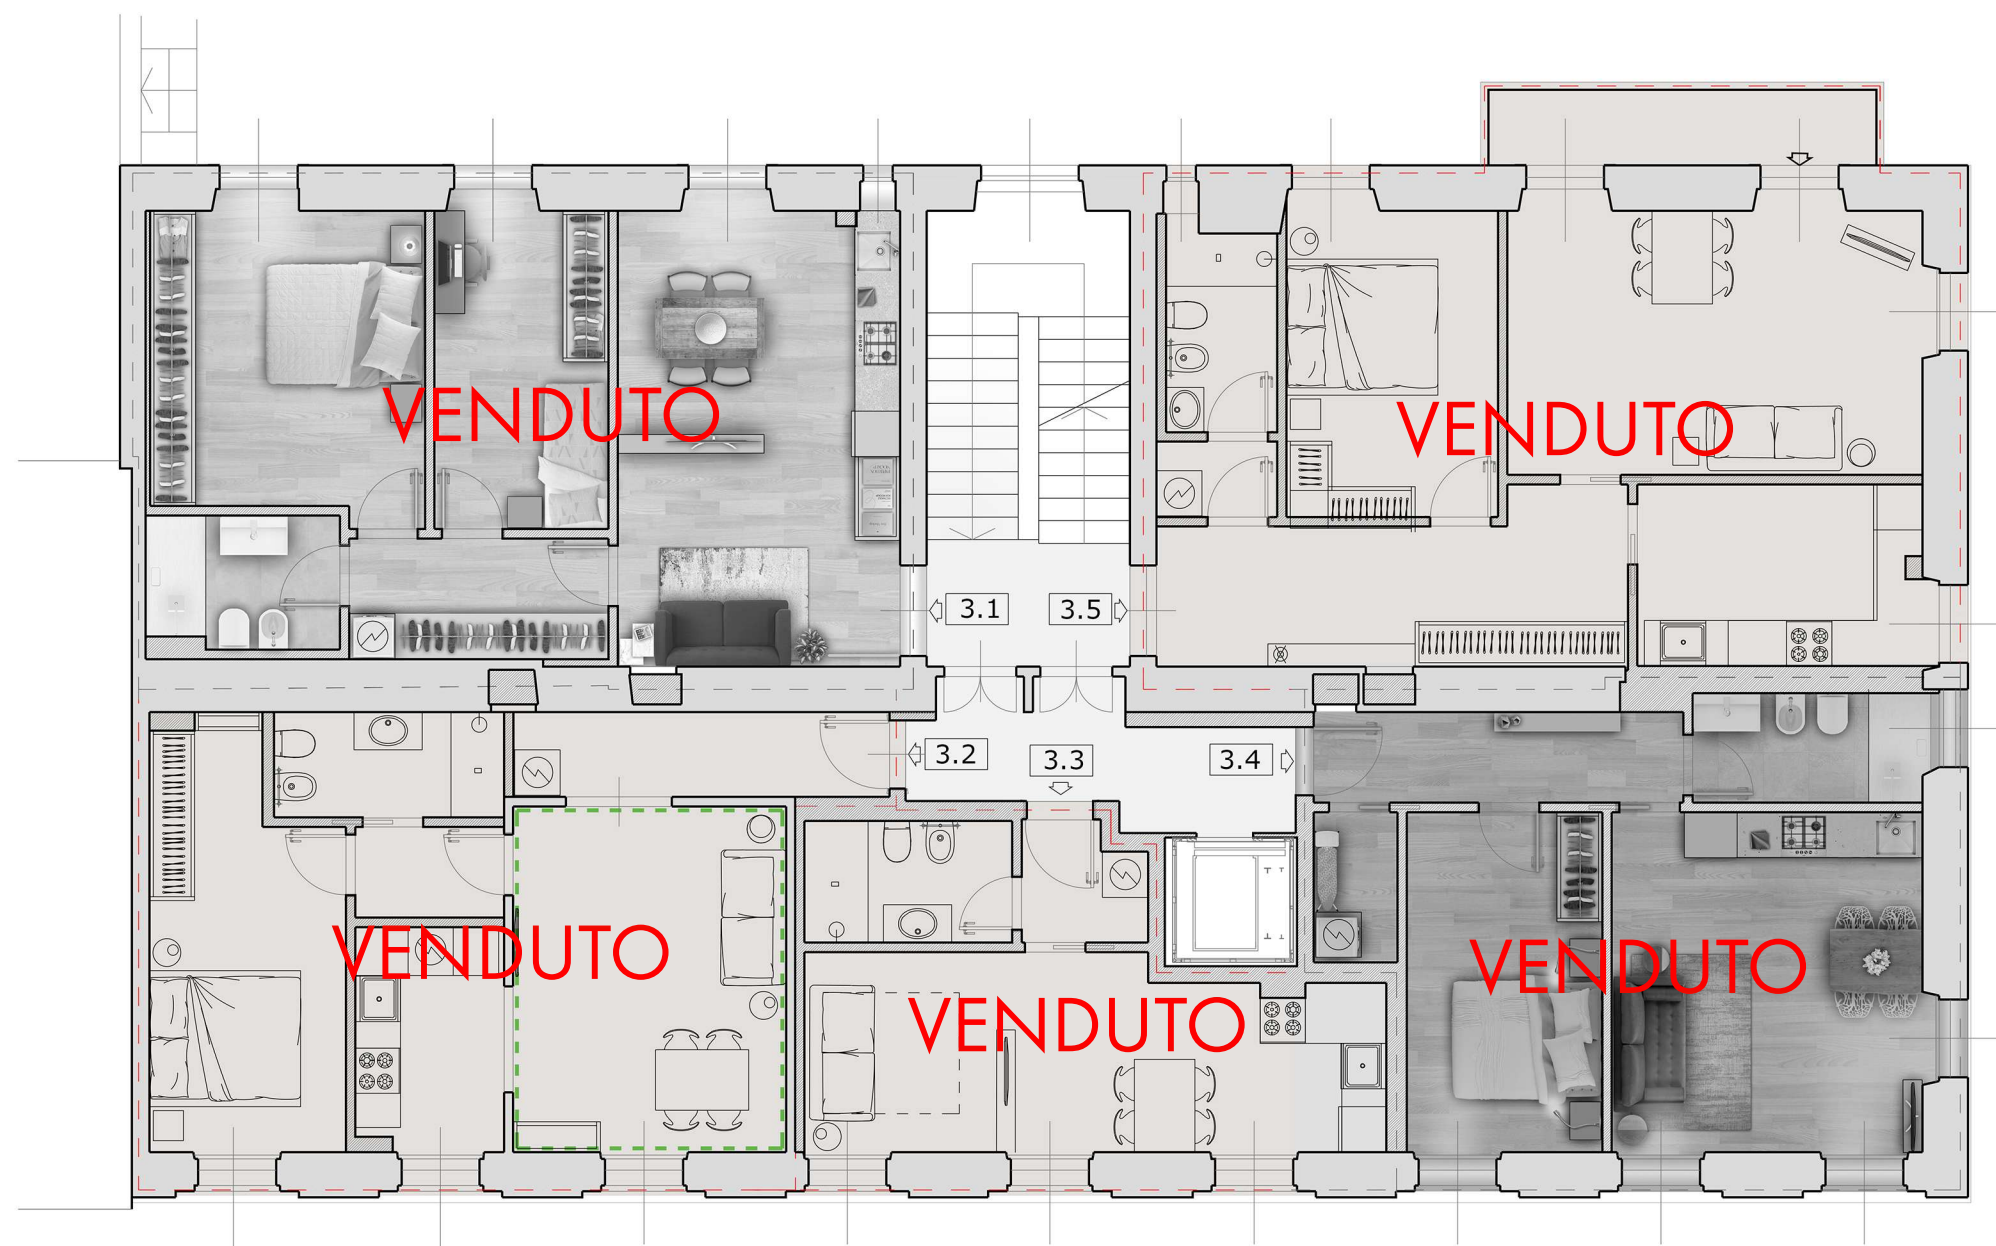

VIA SAN VITO

Piano terzo
VIA SAN VITO 4



TIRABORA
CANTIERI
040 631754
Via del Coroneo n°17
INFO@CANTIERITIRABORA.IT
WWW.CANTIERITIRABORA.IT

Rev05



ASSOCIATI
S.T.P. a R.L.
Progetta
Arch. **Enzo Chessa**