

AA.1	VENDUTO
AA.2	VENDUTO
BA.1	VENDUTO
BA.2	VENDUTO
BA.3	VENDUTO
CA.1	VENDUTO
CA.2	VENDUTO
DA.1	VENDUTO
DA.2	VENDUTO
DA.2b	VENDUTO
EA.1	VENDUTO
EA.2	VENDUTO
EA.3	VENDUTO
EA.4	VENDUTO

The floor plan shows a complex arrangement of 14 residential units. Units AA.1 and AA.2 are located on the left side. Units BA.1, BA.2, and BA.3 are in the middle section. Units CA.1 and CA.2 are on the right side. Units DA.1, DA.2, and DA.2b are in the bottom right corner. Units EA.1, EA.2, EA.3, and EA.4 are in the top right corner. The plan also shows several private gardens (GIARDINO PRIVATO) and a common garden (GIARDINO condominiale) at the bottom.

A1.1 VENDUTO
 A1.2 VENDUTO
 B1.1 VENDUTO
 B1.2 VENDUTO
 C1.1 VENDUTO
 C1.2 VENDUTO
 D1.1 VENDUTO
 D1.2 VENDUTO
 D1.3 VENDUTO
 E1.1 VENDUTO
 E1.2 VENDUTO
 E1.3 VENDUTO
 E1.4 VENDUTO



BluePalace

Piano 1



progetta
arch. Enzo Chessa

A2.1 VENDUTO
 A2.2 VENDUTO
 B2.1 VENDUTO
 B2.2 VENDUTO
 C2.1 VENDUTO
 C2.2 VENDUTO
 D2.1 VENDUTO
 D2.2 VENDUTO
 D2.3 VENDUTO
 E2.1 VENDUTO
 E2.2 VENDUTO
 E2.3 VENDUTO
 E2.4 VENDUTO



BluePalace

Piano 2



progetta
arch. Enzo Chessa

A3.1 VENDUTO
 A3.2 VENDUTO
 B3.1 VENDUTO
 B3.2 VENDUTO
 C3.1 VENDUTO
 C3.2 VENDUTO
 D3.1 VENDUTO
 D3.2 VENDUTO
 D3.3 VENDUTO
 E3.1 VENDUTO
 E3.2 VENDUTO
 E3.3 VENDUTO
 E3.4 VENDUTO



BluePalace

Piano 3



progetta
arch. Enzo Chessa

- A4.1 VENDUTO
- A4.2 VENDUTO
- B4.1 VENDUTO
- B4.2 VENDUTO
- C4.1 VENDUTO
- C4.2 VENDUTO
- D4.1 VENDUTO
- D4.2 VENDUTO
- D4.3 VENDUTO
- E4.1 VENDUTO
- E4.2 VENDUTO
- E4.3 VENDUTO



BluePalace

Piano 4



progetta
arch. Enzo Chessa

A5.1 VENDUTO
 A5.2 VENDUTO
 B5.1 VENDUTO
 B5.2 VENDUTO
 C5.1 VENDUTO
 C5.2 VENDUTO
 D5.1 VENDUTO
 D5.2 VENDUTO
 D5.3 VENDUTO
 E5.1 VENDUTO
 E5.2 VENDUTO
 E5.3 VENDUTO



BluePalace


Piano 5



progetta
 arch. Enzo Chessa

LE METRATURE SONO PURAMENTE INDICATIVE E NON COSTITUISCONO ELEMENTO CONTRATTUALE

A6.1 VENDUTO
 A6.2 VENDUTO
 B6.1 VENDUTO
 B6.2 VENDUTO
 C6.1 VENDUTO
 C6.2 VENDUTO

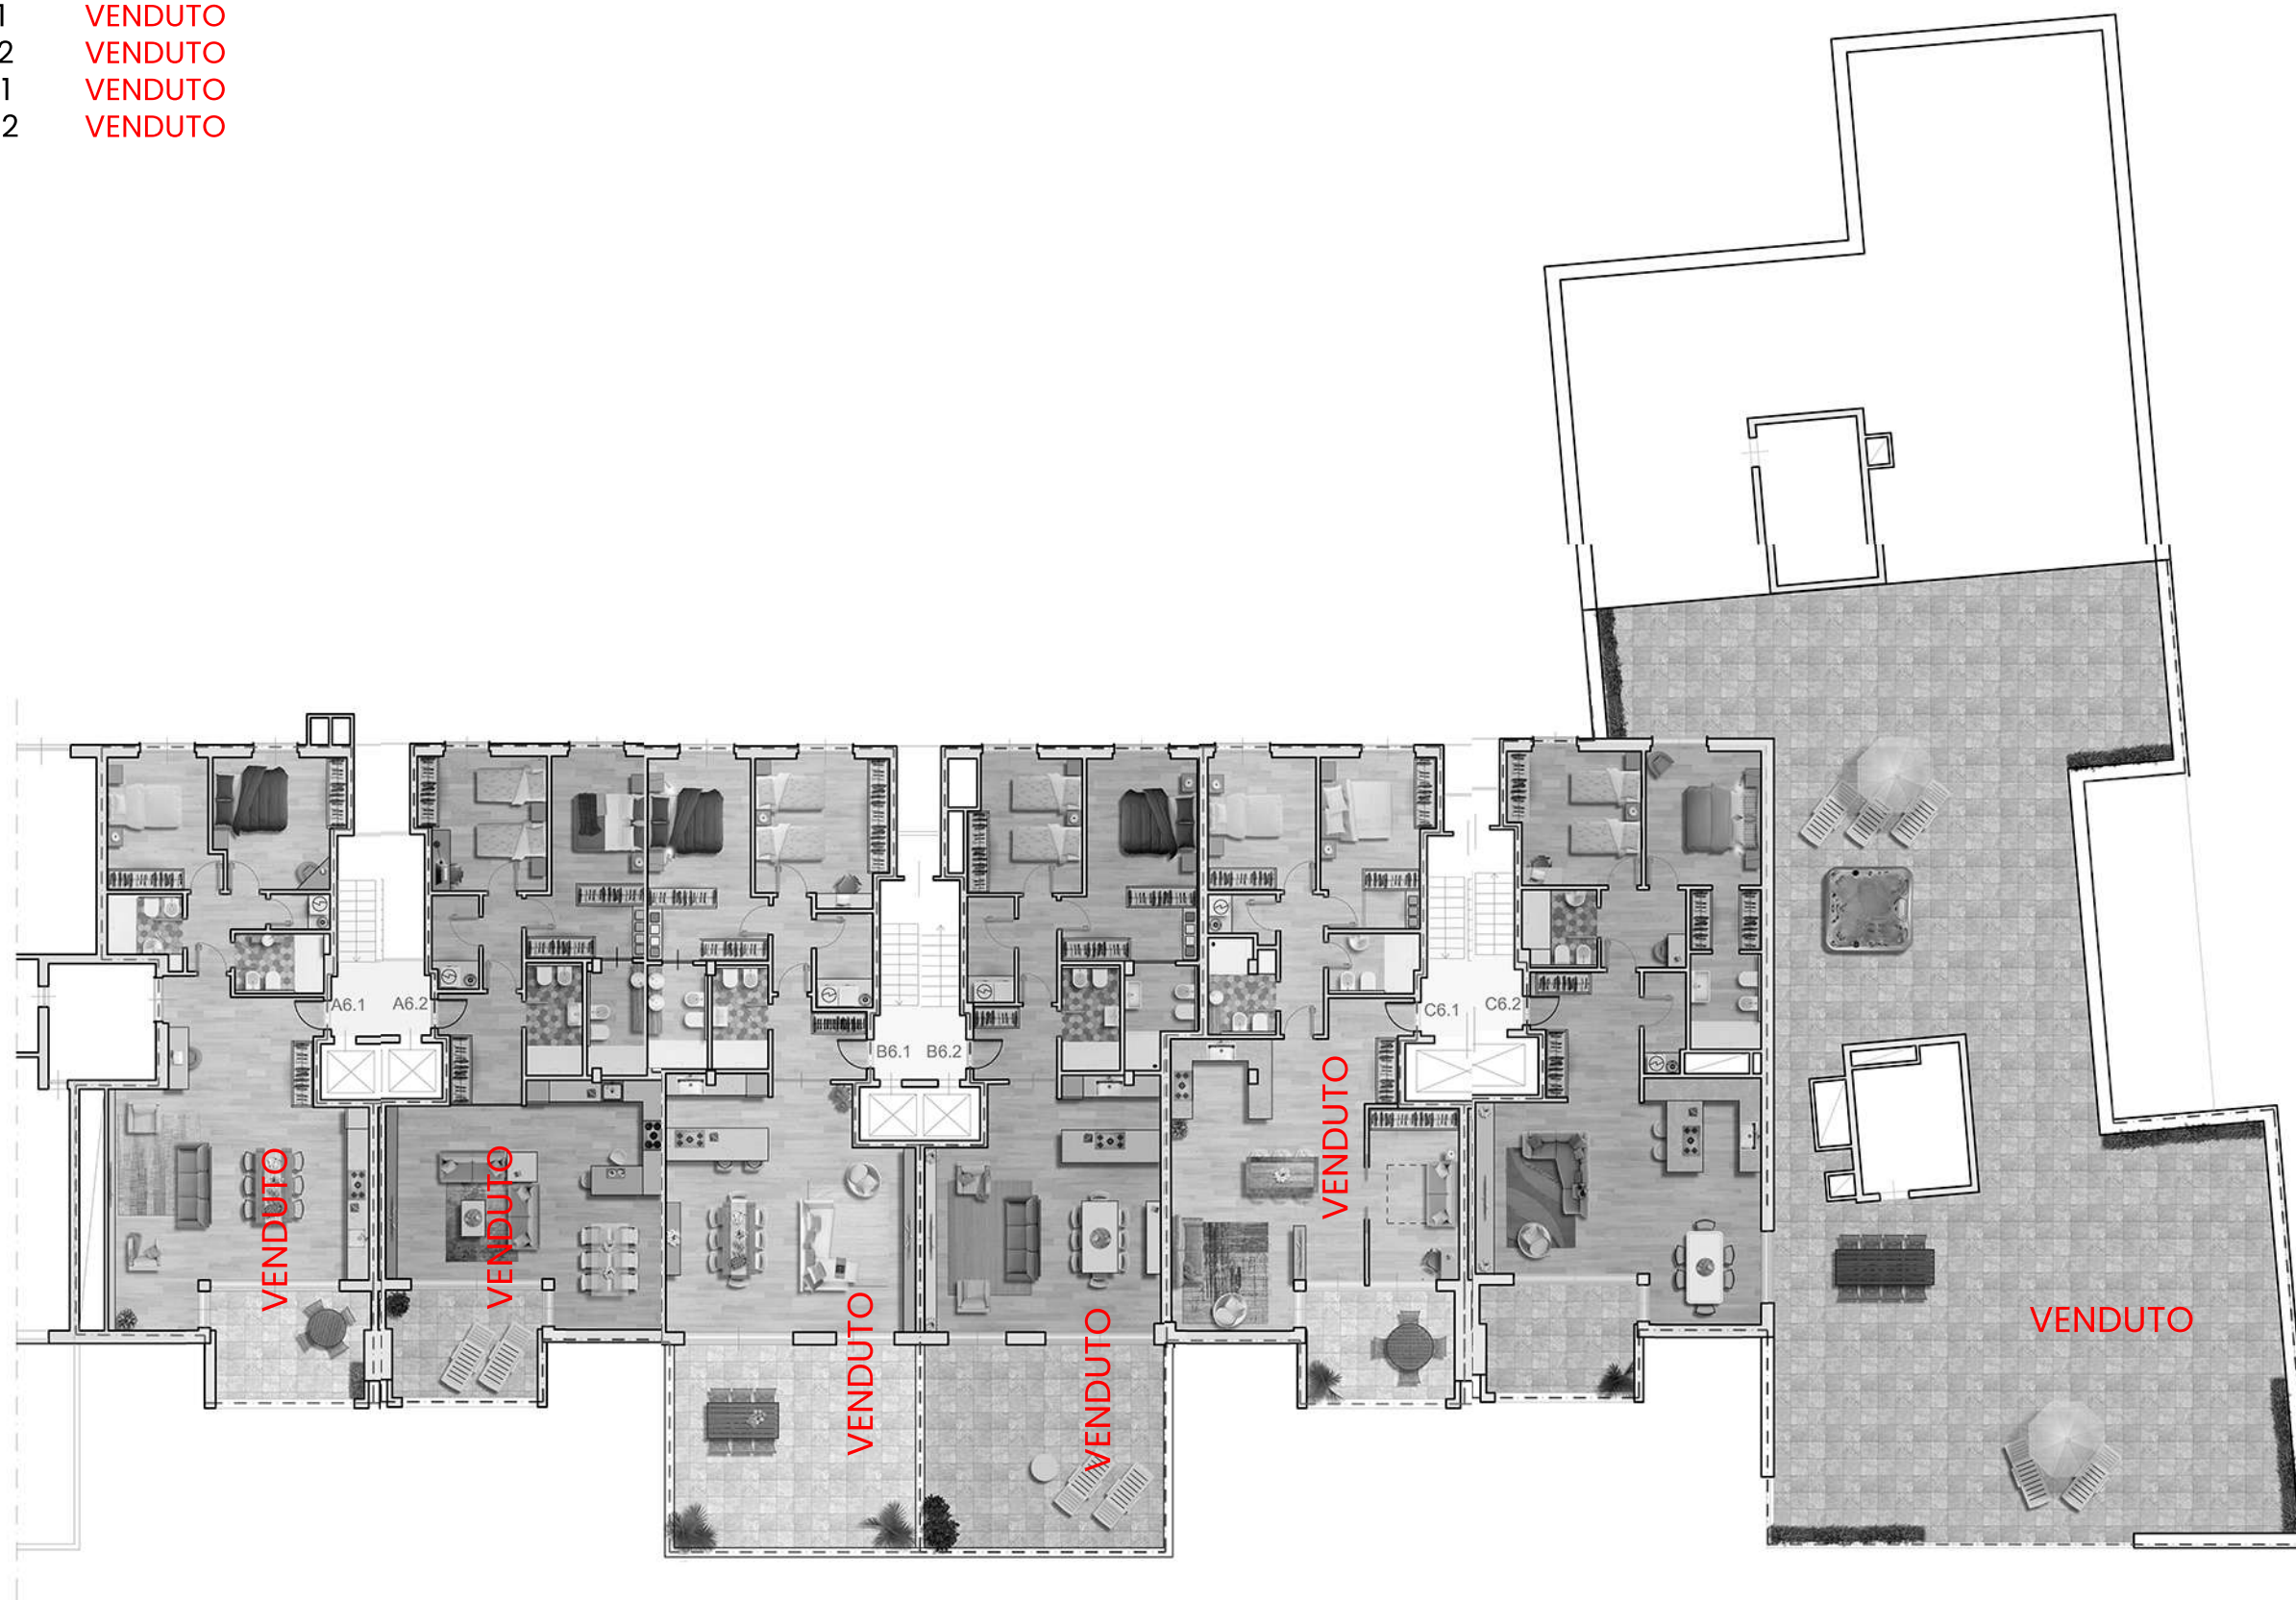

BluePalace


Piano 6



progetta
 arch. Enzo Chessa

LE METRATURE SONO PURAMENTE INDICATIVE E NON COSTITUISCONO ELEMENTO CONTRATTUALE

A7.1 VENDUTO
A7.2 VENDUTO
B7.1 VENDUTO
B7.2 VENDUTO
C7.1 VENDUTO
C7.2 VENDUTO

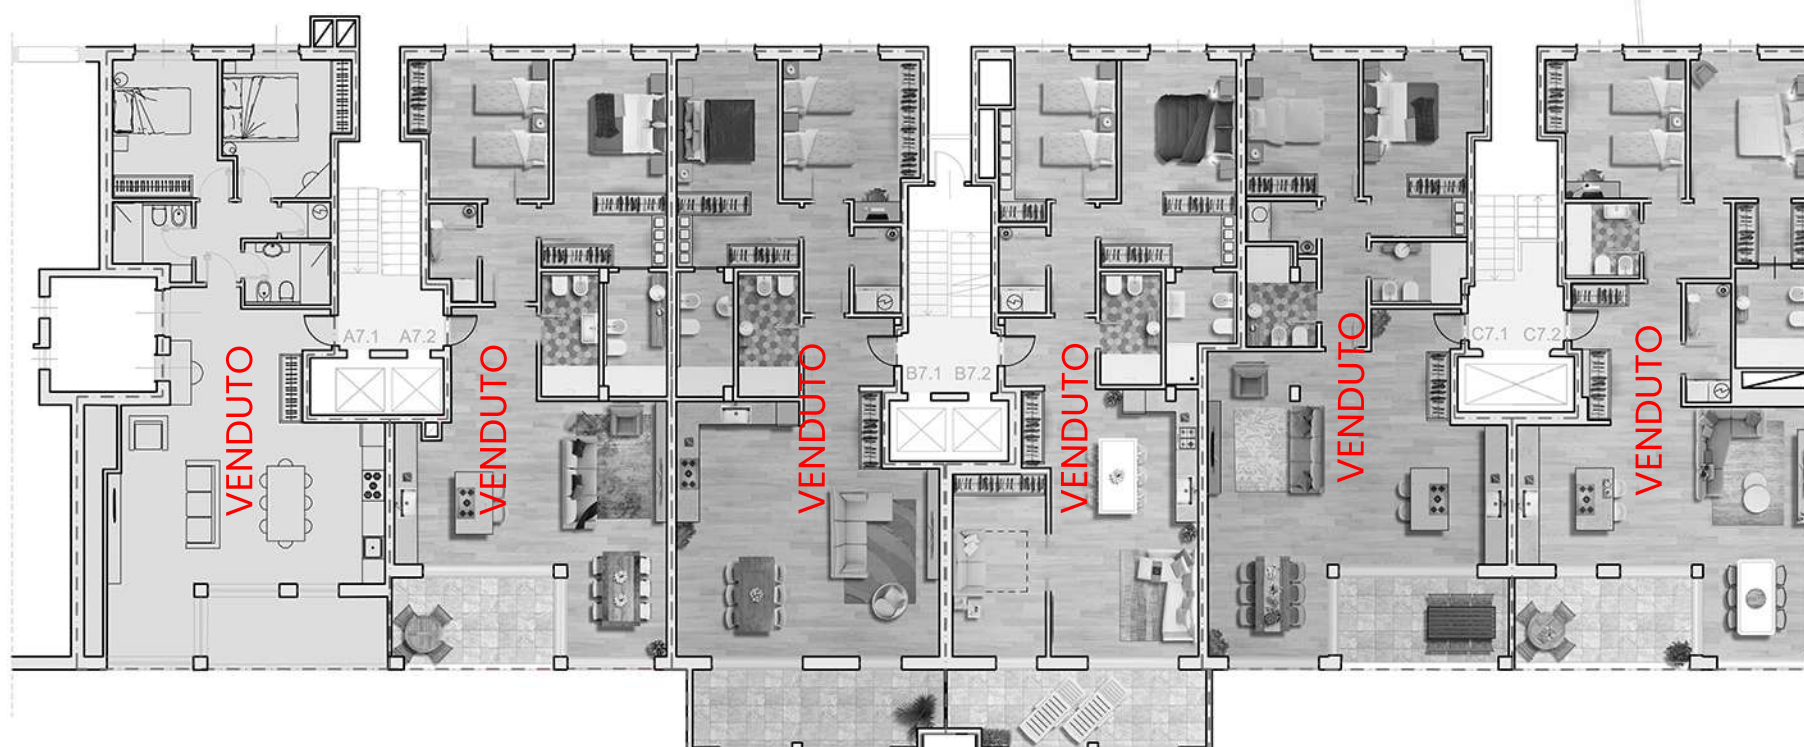


BluePalace

Piano7




progetta
arch. Enzo Chessa

LE METRATURE SONO PURAMENTE INDICATIVE E NON COSTITUISCONO ELEMENTO CONTRATTUALE

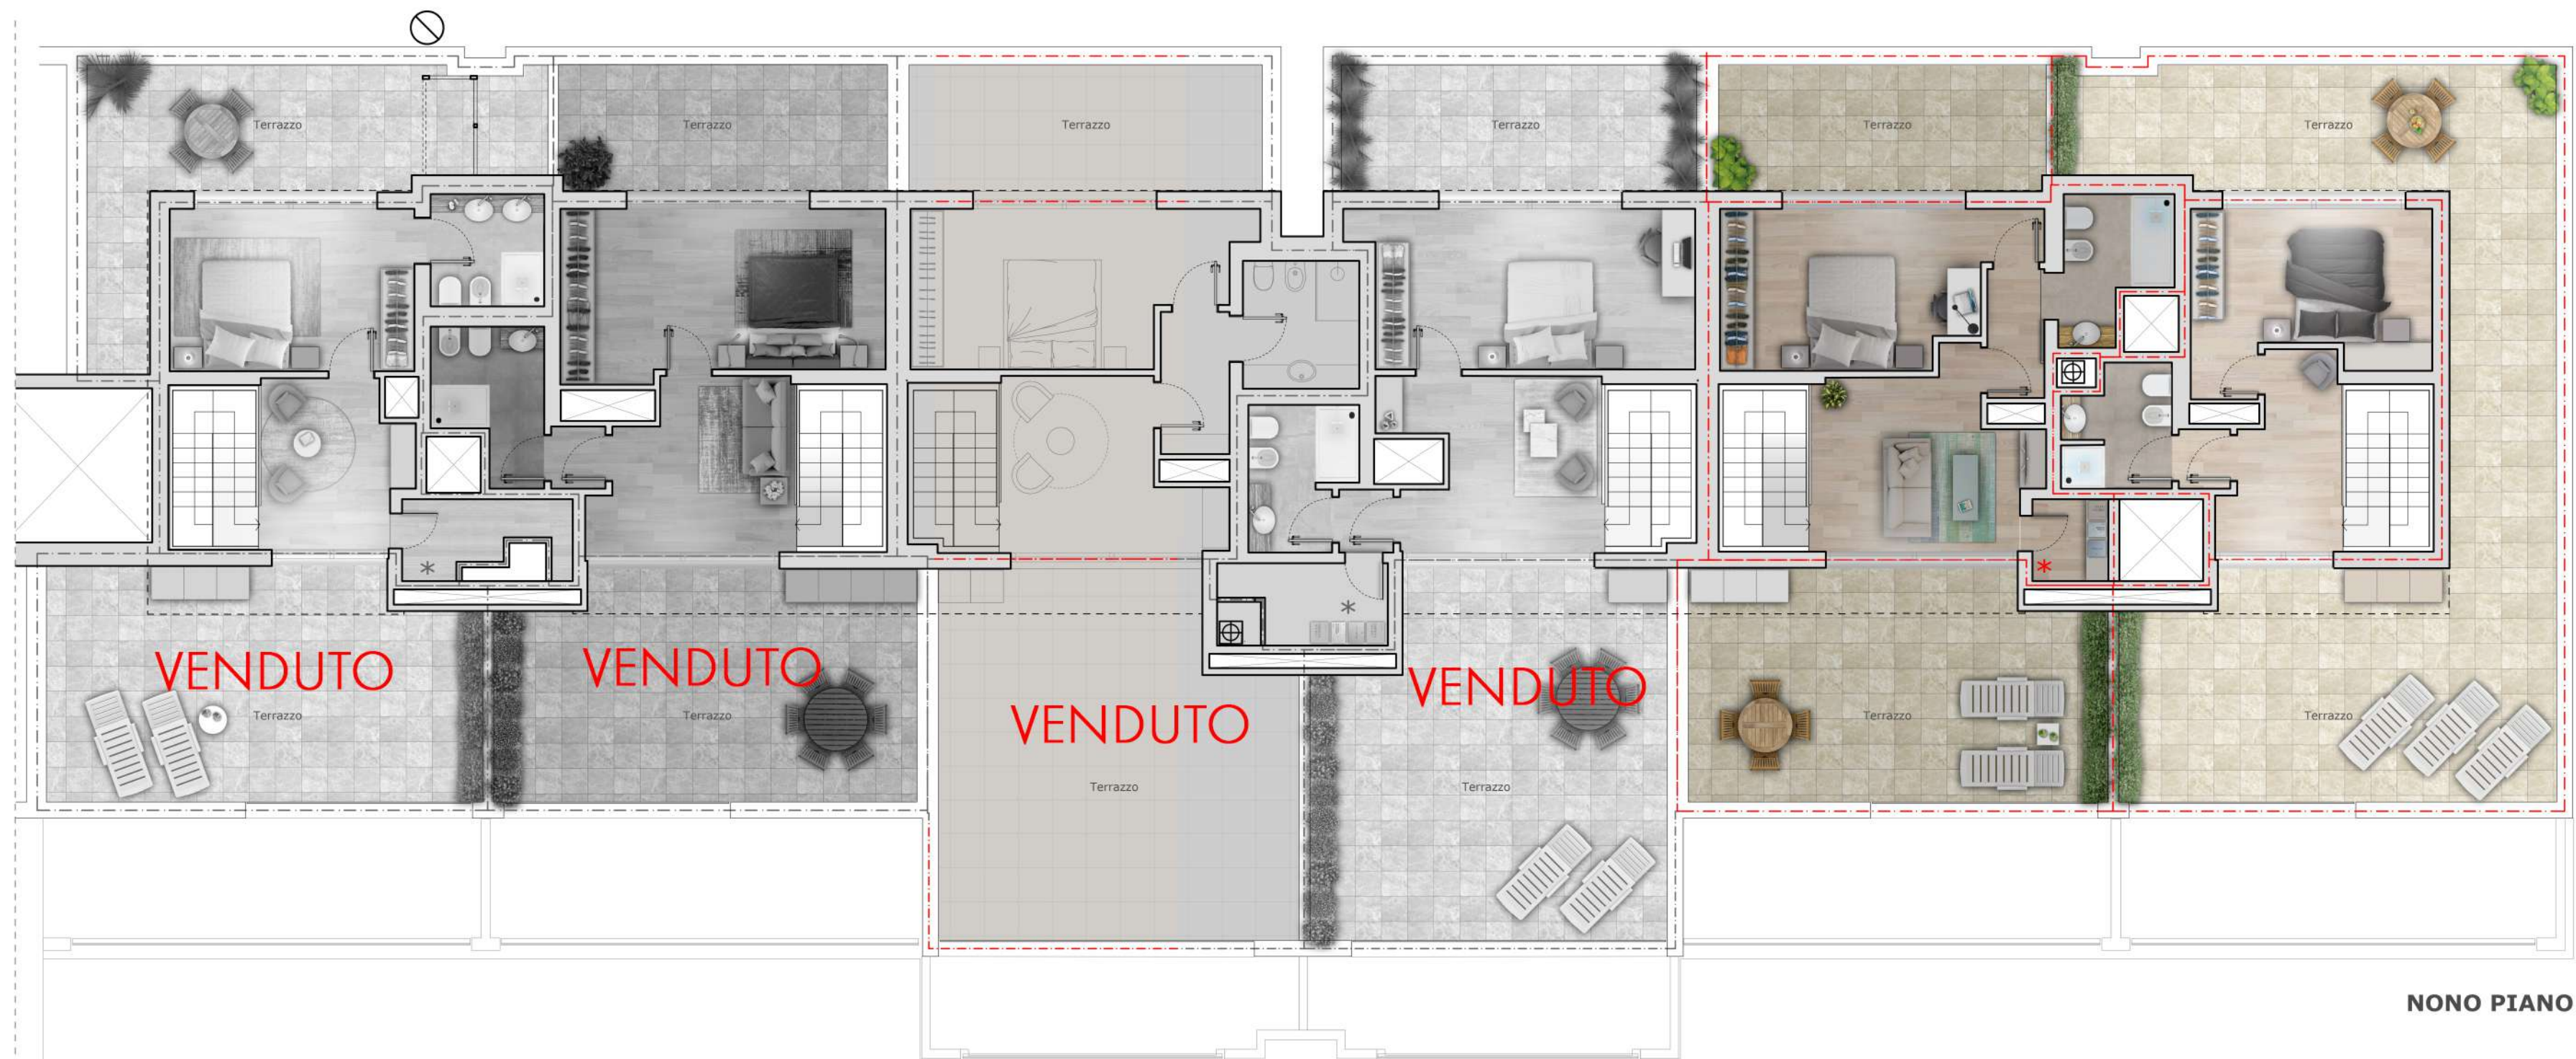

NONO PIANO

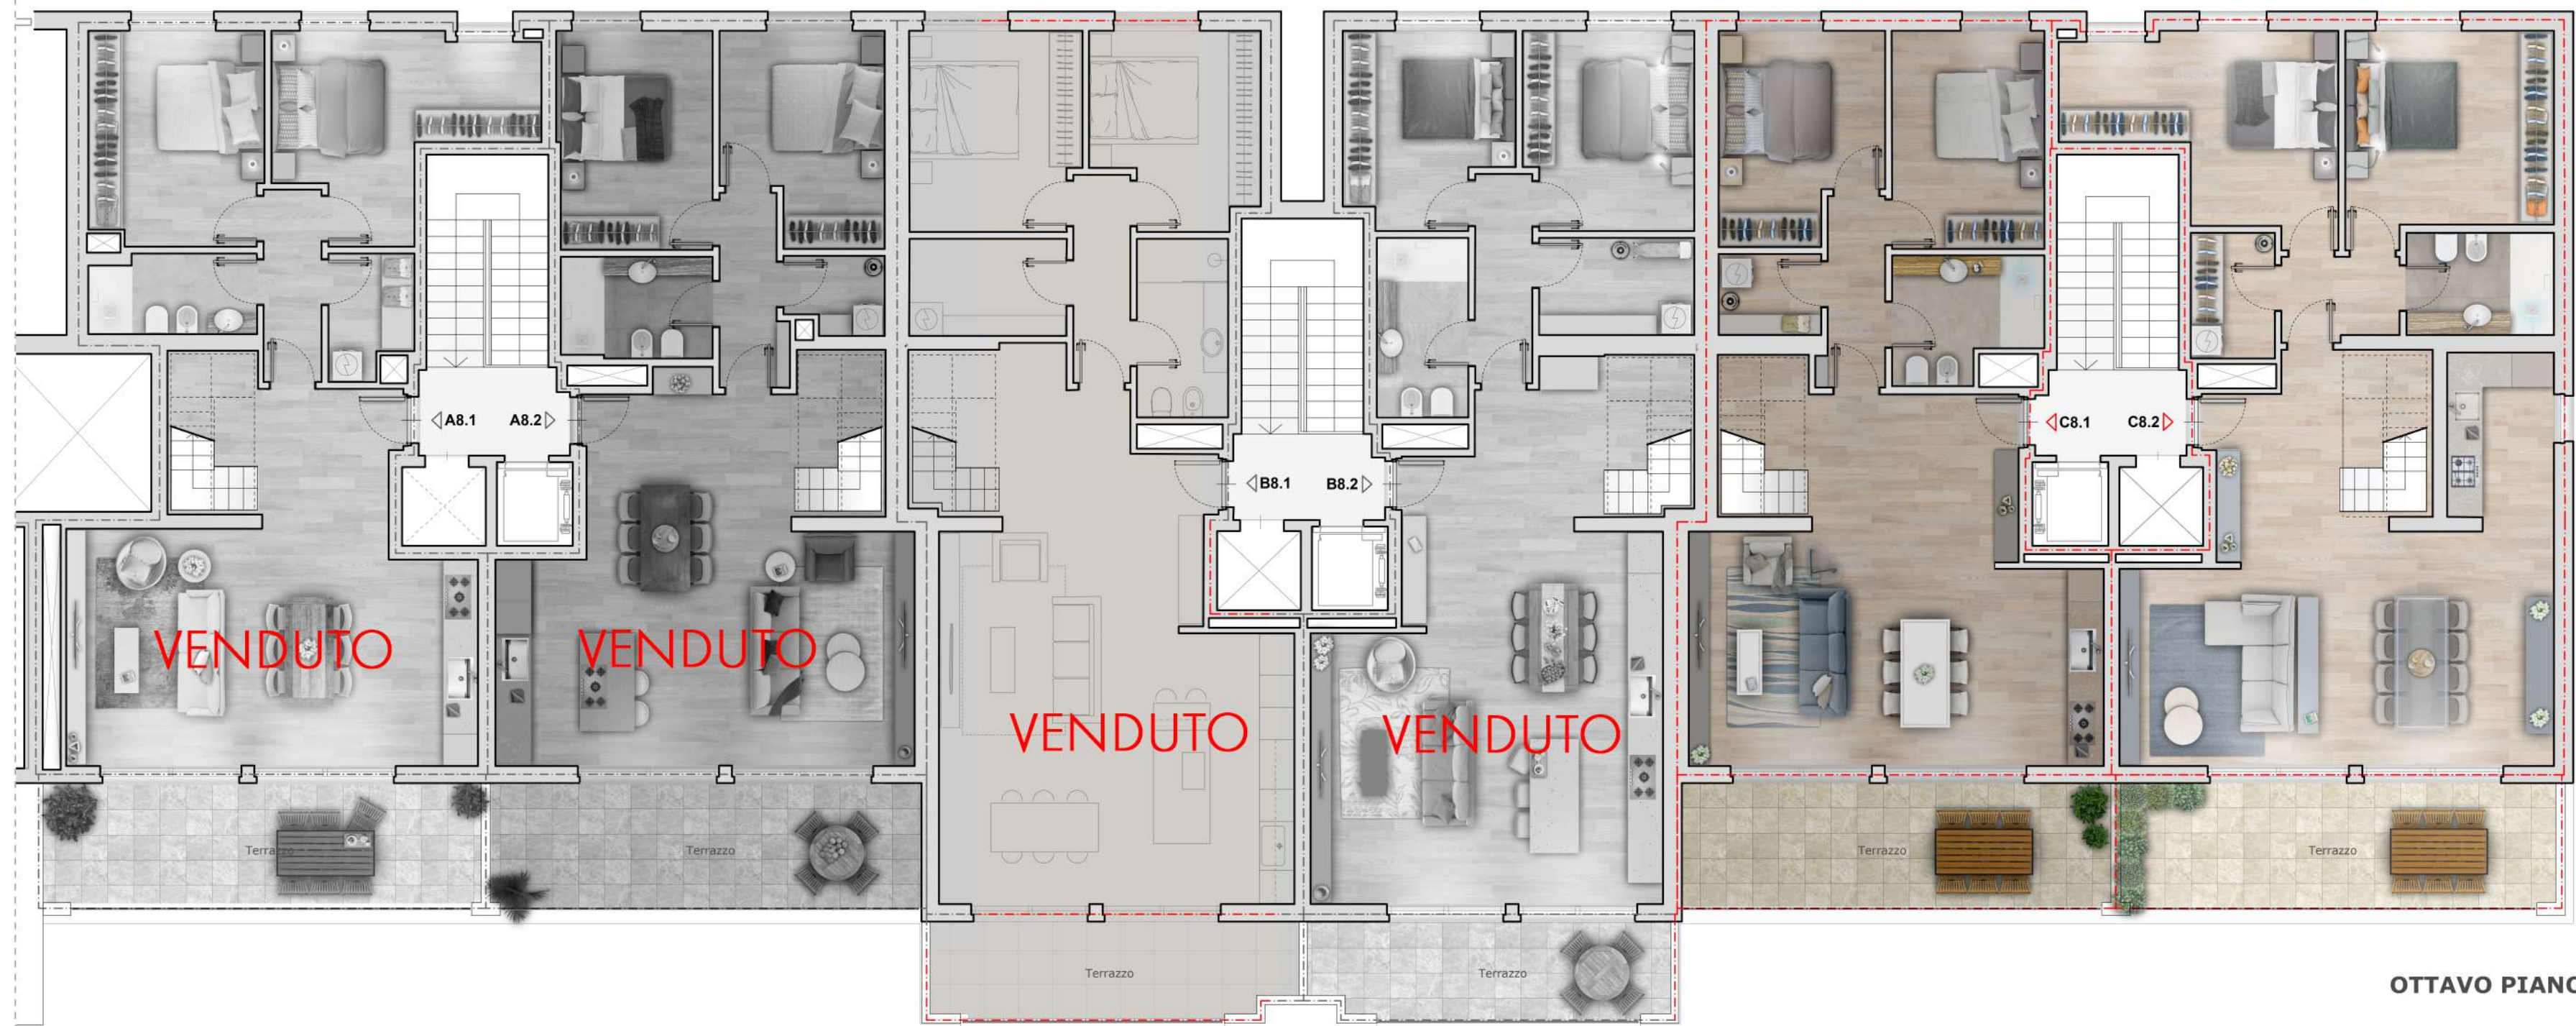

OTTAVO PIANO

SUPERFICI COMMERCIALI

Appartamento A8.1 VENDUTO

Appartamento A8.2 VENDUTO

Appartamento B8.1 VENDUTO

Appartamento B8.2 VENDUTO

Appartamento C8.1 € 773.000

P8: 93mq + 17mq (terrazzo)

P9: 44mq + 46mq (terrazzi)

Appartamento C8.2 € 799.000

P8: 107mq + 17mq (terrazzo)

P9: 30mq + 67mq (terrazzo)

Nota:
La superficie dei terrazzi si riferisce alla superficie calpestabile.

* Vano con quota pavimento +0,70 m

BLUE PALACE

Planimetrie commerciali
ottavo e nono piano

BLUE PALACE

Planimetrie commerciali
ottavo e nono piano

Scala 1:100 (Foglio A2)

Revisione 08

Data: 15.09.2025

PST - BLUE PALACE

Piano primo seminterrato

P-1

Scala: fuori scala

Data : 13.06.2024

Revisione 05

da c14 a c64 € 6.500

Cantine con fori di aerazione verso strada dotati di griglia metallica e posti ad un'altezza di circa 220cm da pavimento

VIA S. ANASTASIO

NOTA:
Le metrature sono puramente indicative e non costituiscono elemento contrattuale



TIRABORA
CANTIERI

040 631754

Via del Coroneo n°17

INFO@CANTIERITIRABORA.IT

WWW.CANTIERITIRABORA.IT



ASSOCIATI
S.T.P. a R.L.

Progetta
Arch. Enzo Chessa



soglia piano secondo seminterrato

PST - BLUE PALACE

Piano secondo interrato

P-2

Scala: fuori scala

Data : 13.06.2024

Revisione 05



NOTA:
Le metrature sono puramente indicative e non costituiscono elemento contrattuale



TIRABORA
CANTIERI

040 631754

Via del Coroneo n°17

INFO@CANTIERITIRABORA.IT

WWW.CANTIERITIRABORA.IT



ASSOCIATI
S.T.P. a R.L.

Progetta
Arch. Enzo Chessa



TIRABORA
CANTIERI

☎ 040 631754

Via del Coroneo n°17

INFO@CANTIERITIRABORA.IT

WWW.CANTIERITIRABORA.IT



ASSOCIATI
S.T.P. a R.L.

Progetta
Arch. Enzo Chessa