



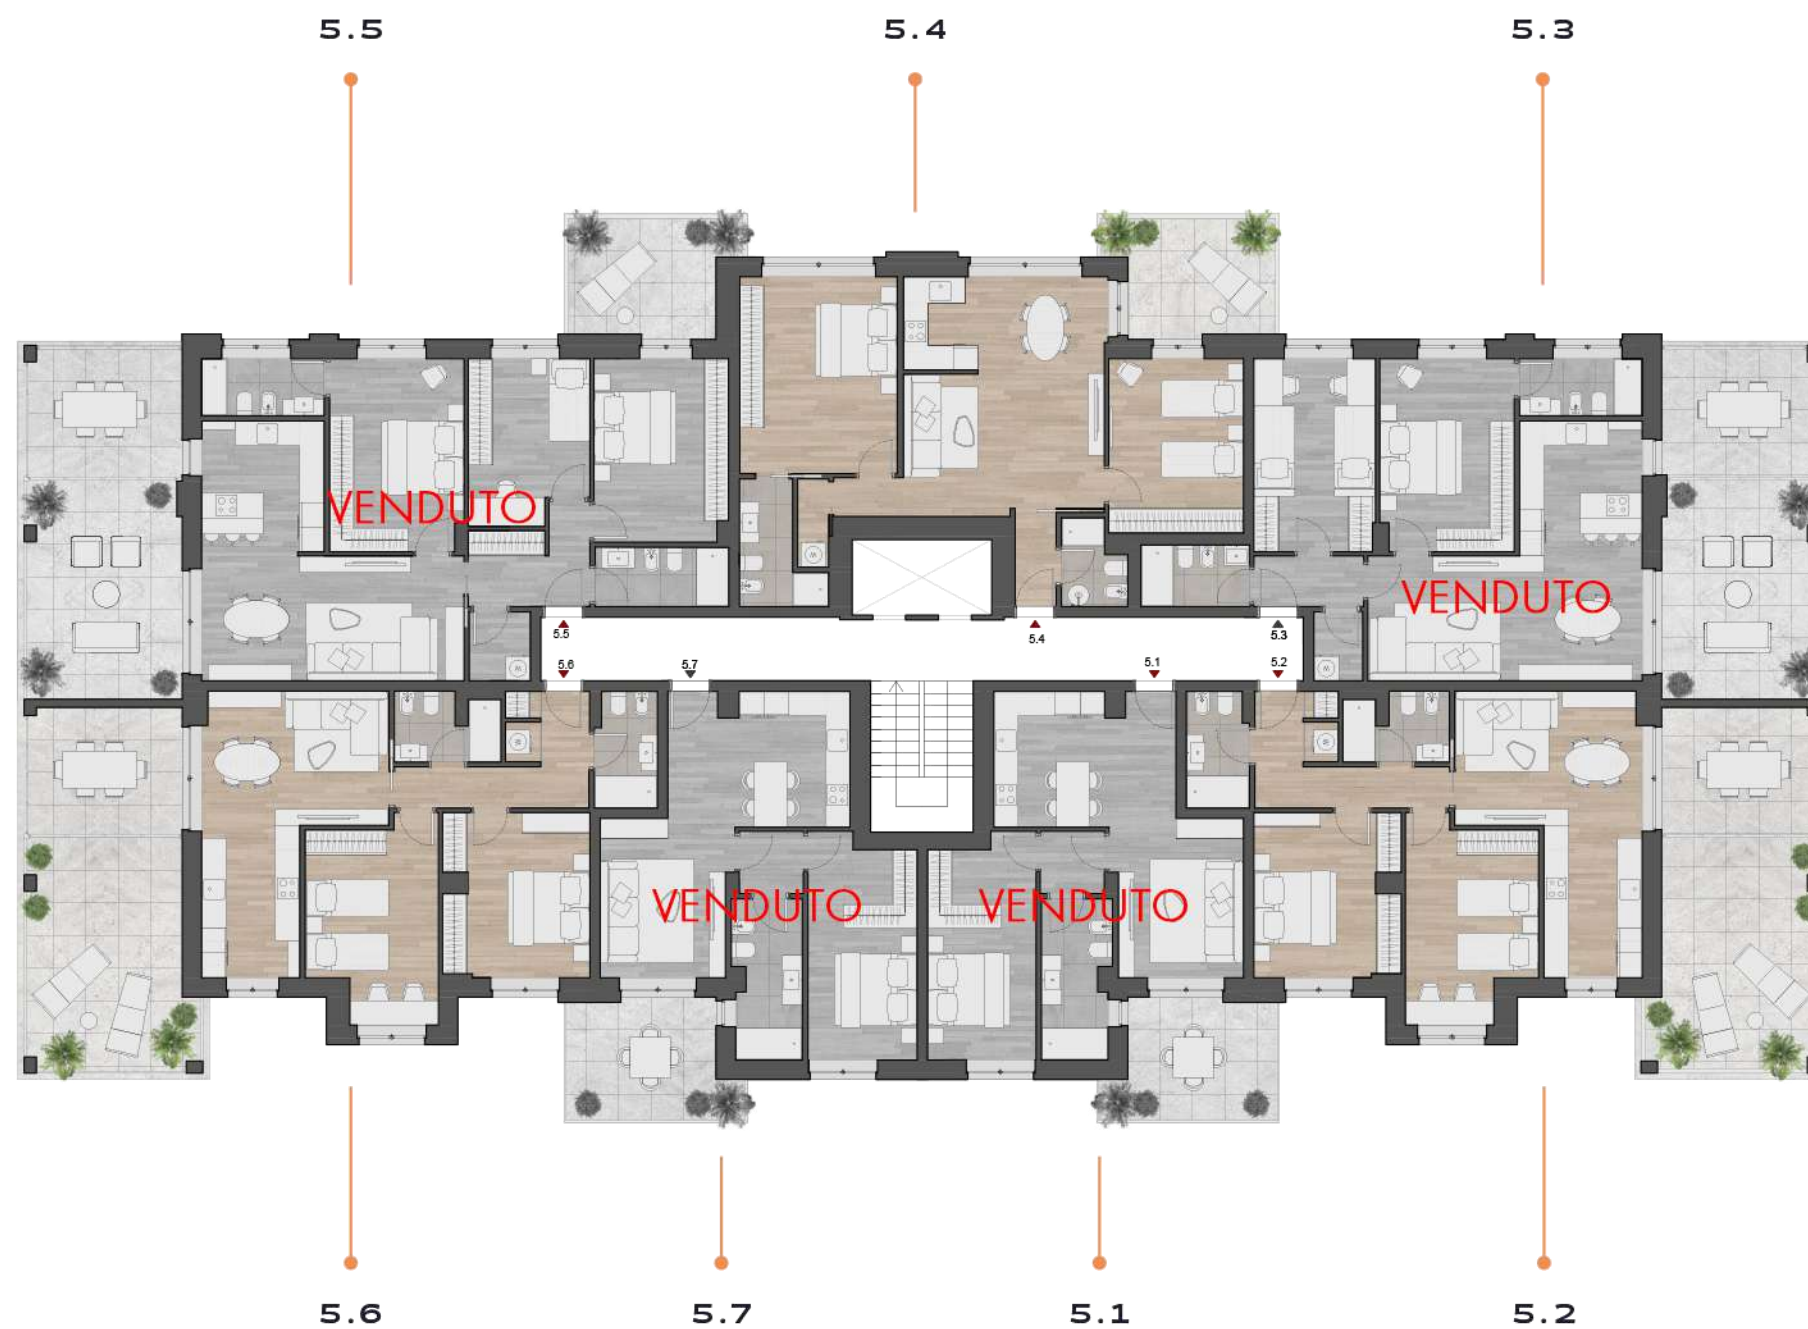

- 5.1 **VENDUTO**
5.2 104 mq (84 mq all. + 12 mq veranda + 23 mq ter) € 342.000
5.3 **VENDUTO**
5.4 96 mq (90 mq all. + 13 mq terrazzo) € 337.000
5.5 **VENDUTO**
5.6 103 mq (84 mq all. + 12 mq veranda + 26 mq ter) € 357.000
5.7 **VENDUTO**

PIANO 5

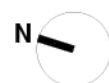

TIRABORA
CANTIERI
040 631754
Via del Coroneo n°17
INFO@CANTIERITIRABORA.IT
WWW.CANTIERITIRABORA.IT

Il presente layout non costituisce planimetria catastale e non ha valenza contrattuale. La superficie indicata si intende superficie utile lorda. Le misure riportate, la tipologia e distribuzione degli arredi sono meramente indicative e rappresentative degli spazi, restando soggette a successive modifiche/variazioni ai sensi di legge e di contratto. Classe energetica A+.