


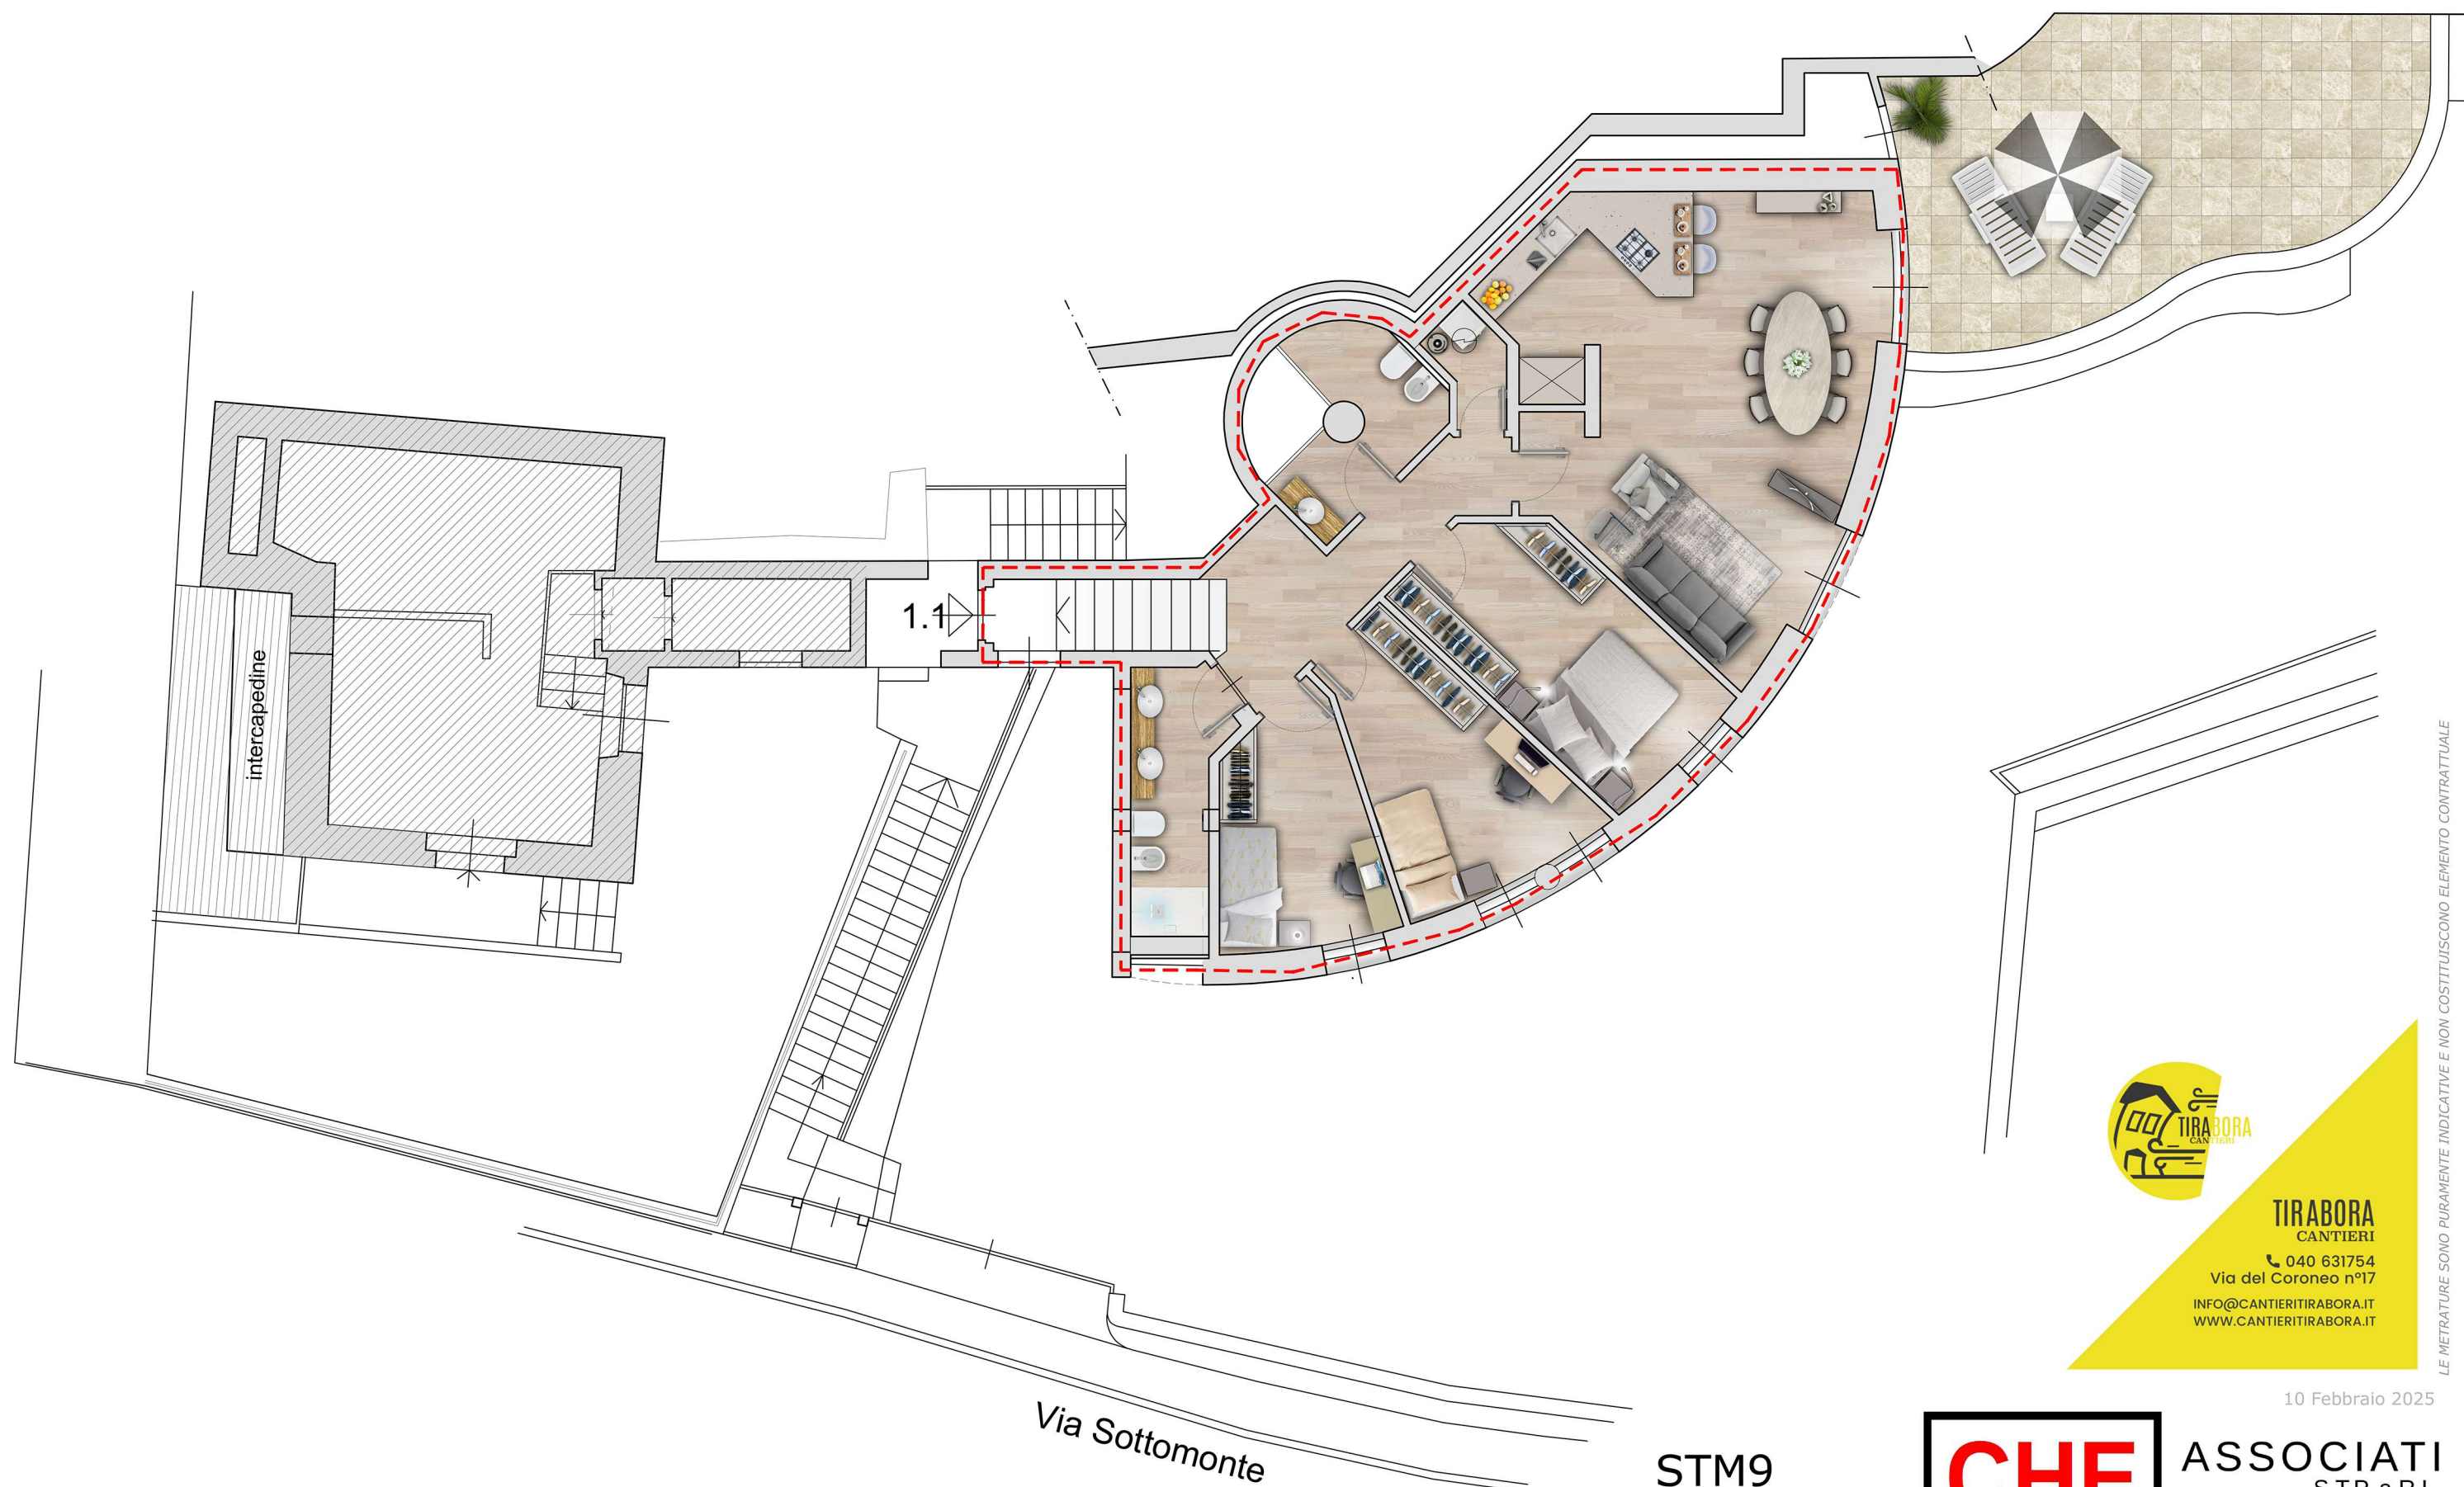

All. 1.1 125 mq (115 mq alloggio + 35 mq terrazzo) € 385.000

STM9  
Piano primo  
Alloggio 1.1



ASSOCIATI  
S.T.P. a R.L.

Progetta  
Arch. Enzo Chessa



TIRABORA  
CANTIERI

040 631754

Via del Coroneo n°17

INFO@CANTIERITIRABORA.IT

WWW.CANTIERITIRABORA.IT

10 Febbraio 2025

LE METRATURE SONO PURAMENTE INDICATIVE E NON COSTITUISCONO ELEMENTO CONTRATTUALE