


CASA *Marenzi*

3.1 61 mq € 287.000
3.2 54 mq € 233.000

PIANO TERZO VARIANTE 2

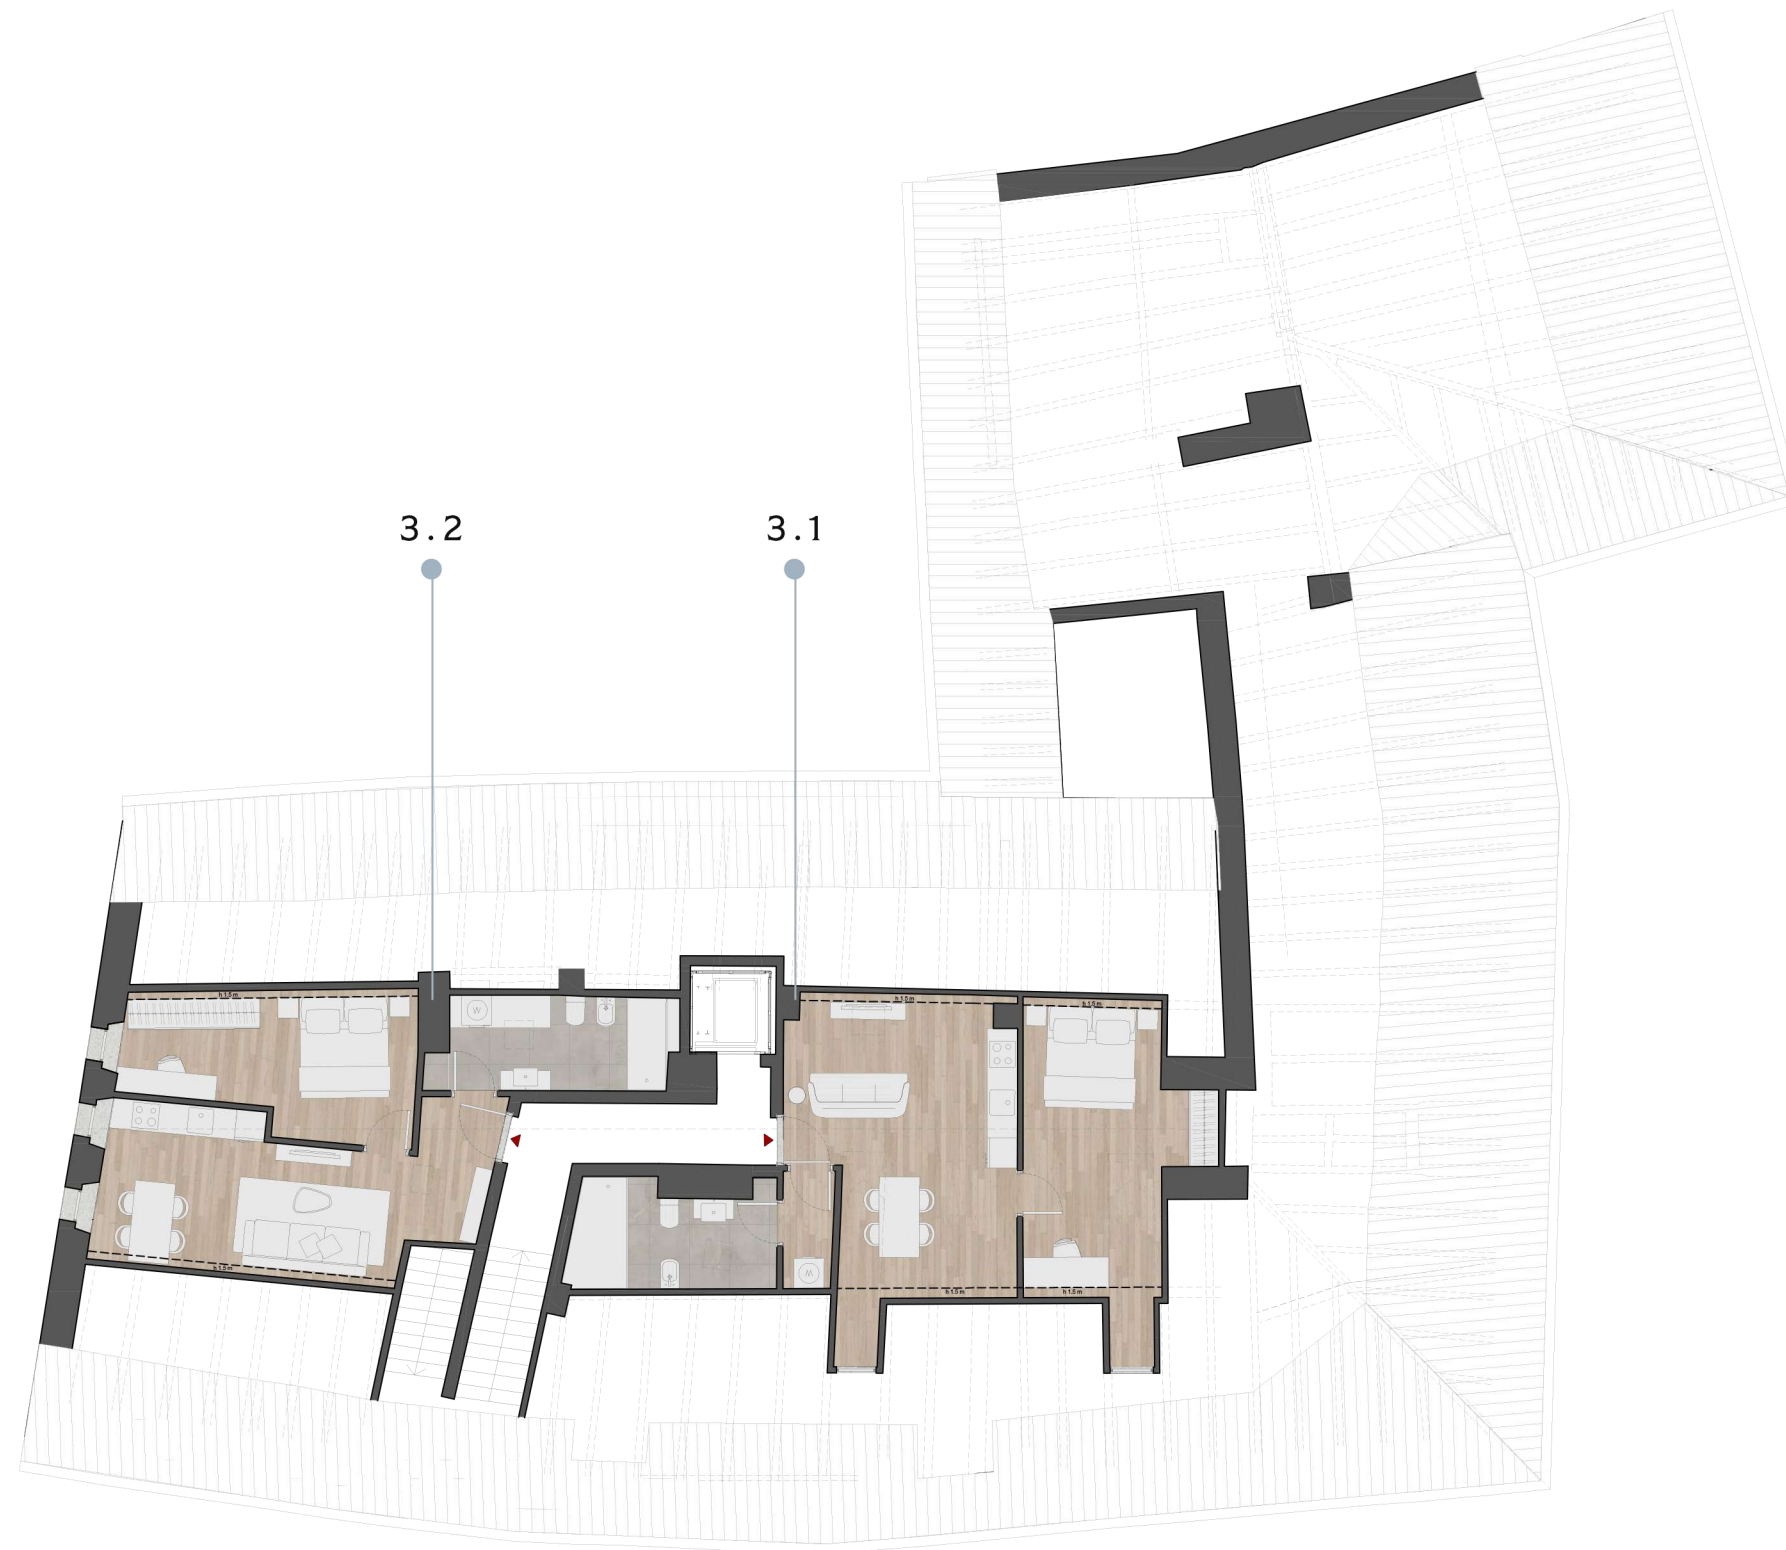

Il presente layout non costituisce planimetria catastale e non ha valenza contrattuale. La superficie indicata si intende superficie utile lorda. Le misure riportate, la tipologia e distribuzione degli arredi sono meramente indicative e rappresentative degli spazi, restando soggette a successive modifiche/variazioni ai sensi di legge e di contratto. Classe energetica B.

