


LEGENDA

- soffitti dipinti da mantenere
- murature originarie da mantenere

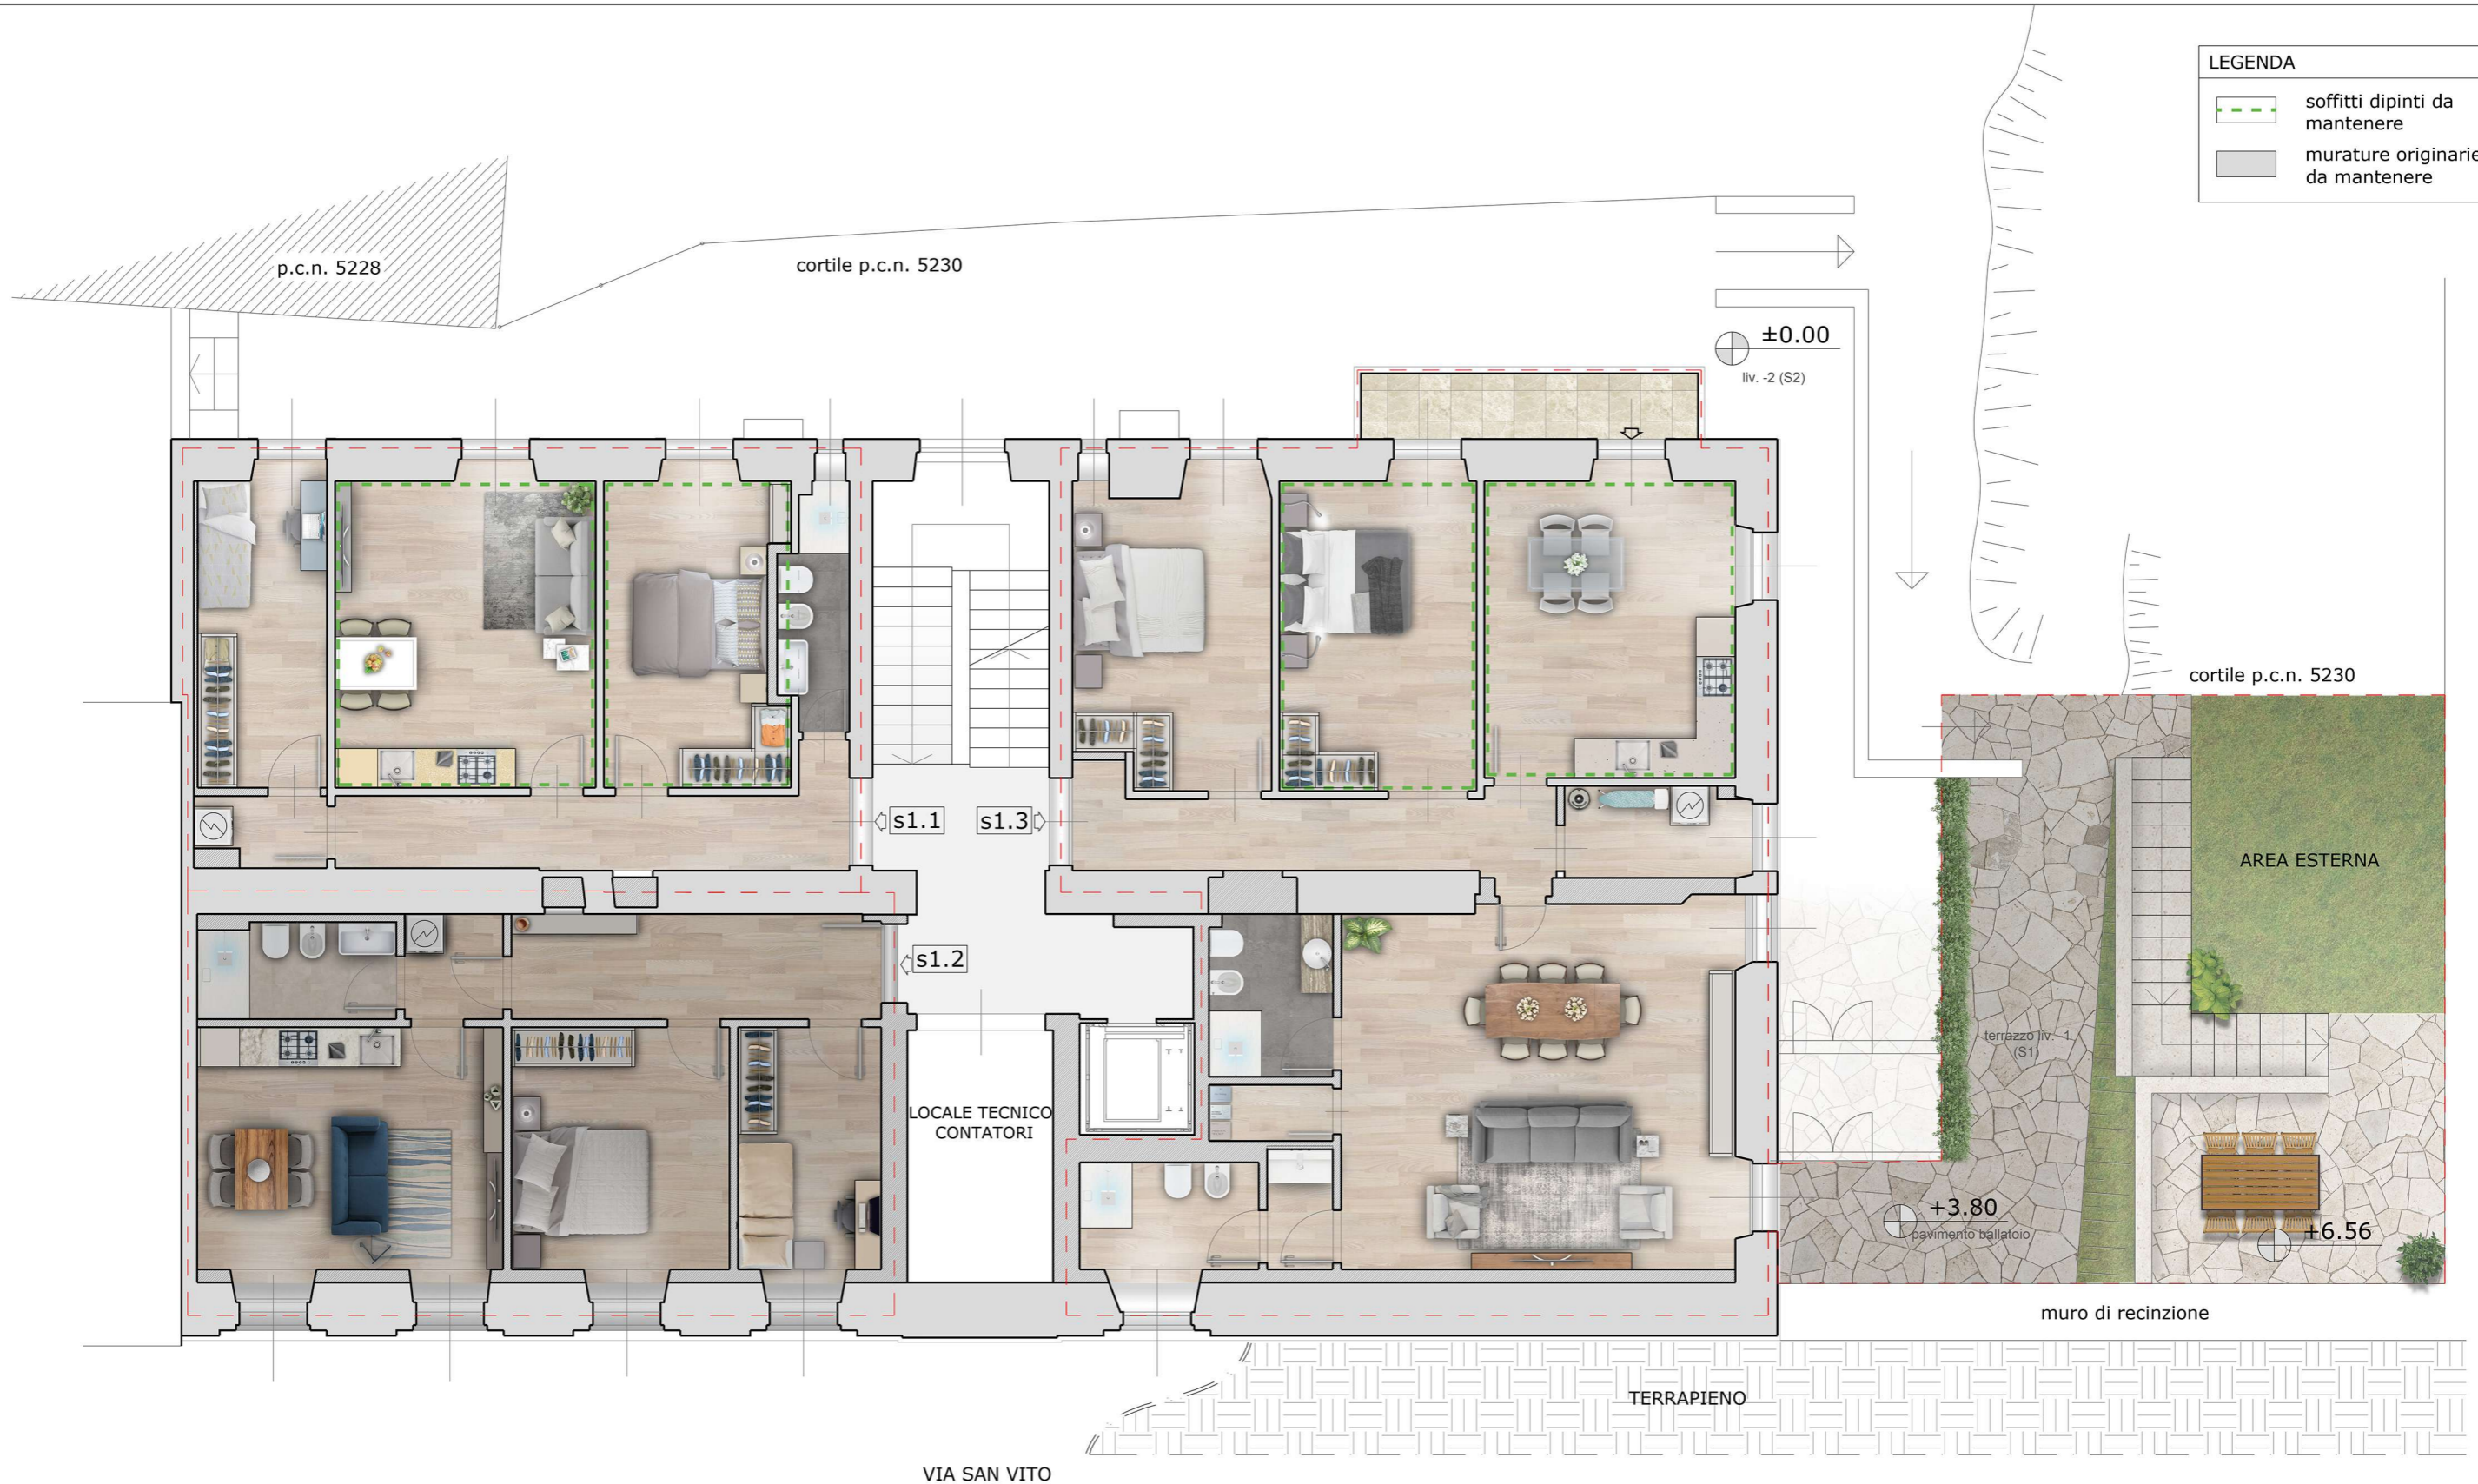


Piano 1
sottostrada
VIA SAN VITO 4

TIRABORA
CANTIERI
Via dei Correnio n°17
0402 637654
INFO@CANTIERITIRABORA.IT
WWW.CANTIERITIRABORA.IT

Rev05

s1.1	68 mq	€ 193.000
s1.2	68 mq	€ 171.000
s1.3	134 mq+ 5 mq poggnolo e 73 mq giardino	€ 396.000

CHE STUDIO ASSOCIATI
S.T.P. a R.L.
Progetta
Arch. Enzo Chessa

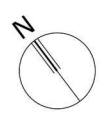

LE METRATURE SONO PURAMENTE INDICATIVE E NON COSTITUISCONO ELEMENTO CONTRATTUALE