


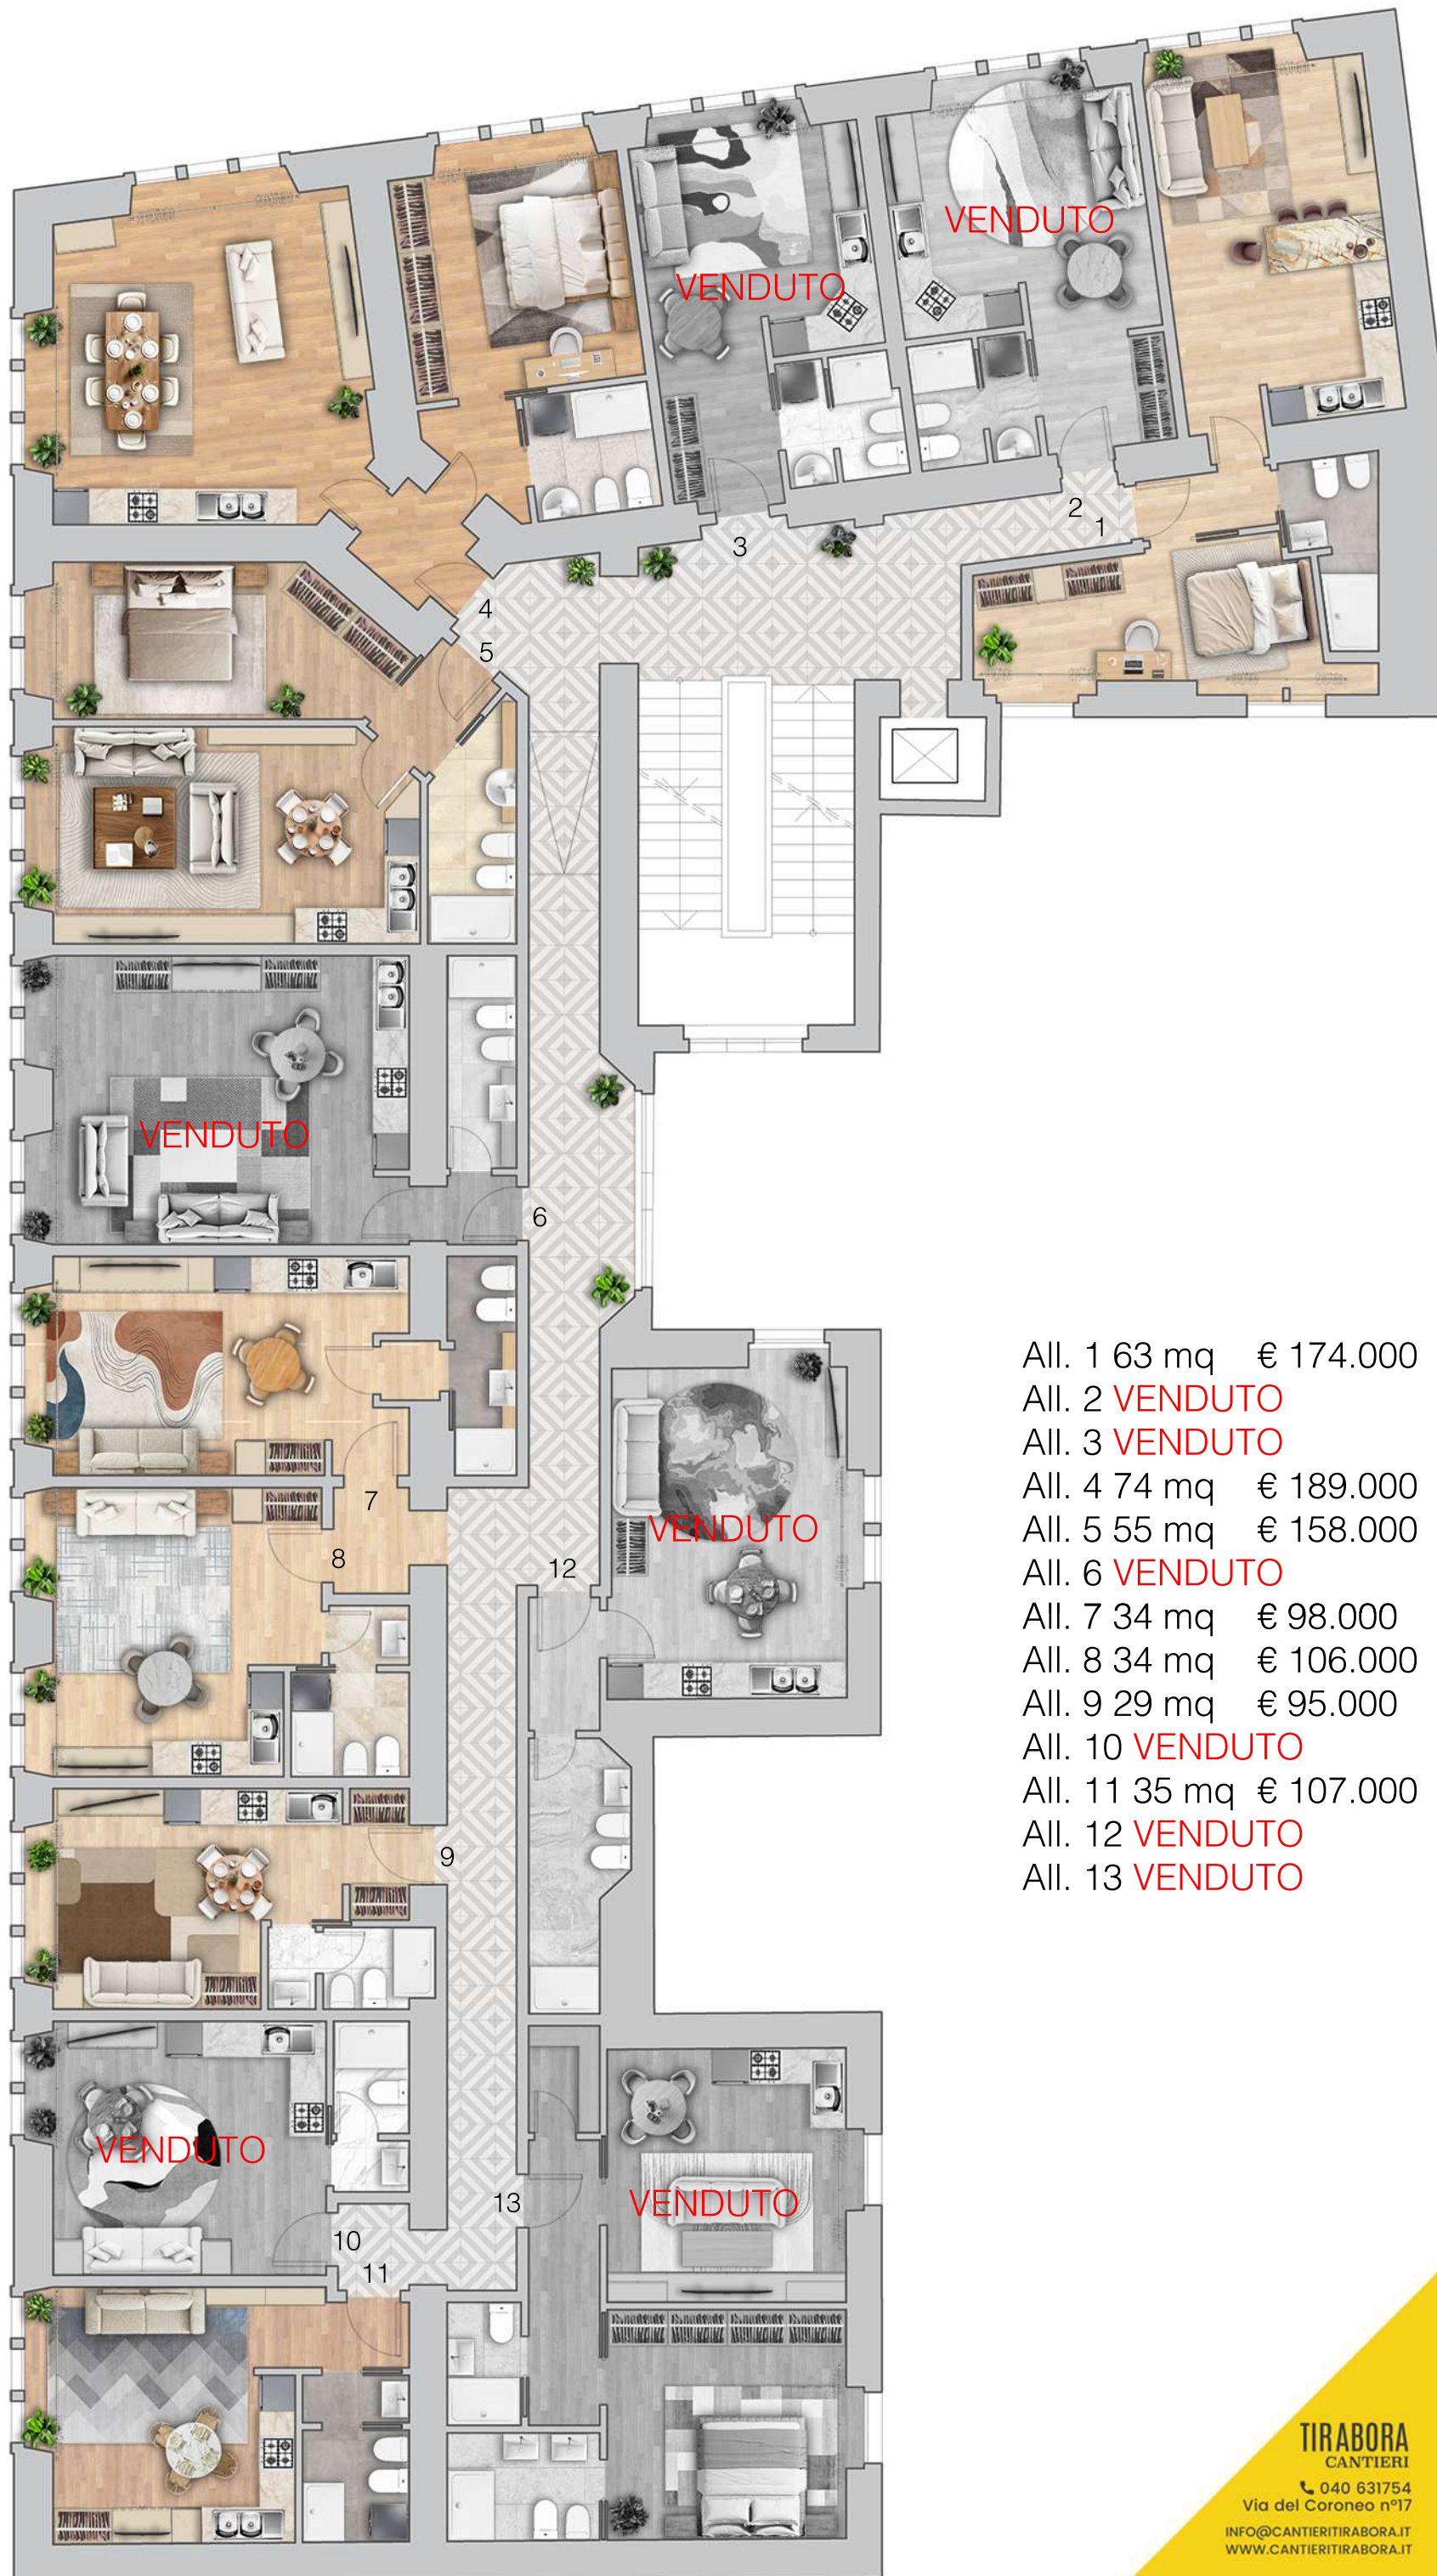

- All. 1 63 mq € 174.000
 All. 2 **VENDUTO**
 All. 3 **VENDUTO**
 All. 4 74 mq € 189.000
 All. 5 55 mq € 158.000
 All. 6 **VENDUTO**
 All. 7 34 mq € 98.000
 All. 8 34 mq € 106.000
 All. 9 29 mq € 95.000
 All. 10 **VENDUTO**
 All. 11 35 mq € 107.000
 All. 12 **VENDUTO**
 All. 13 **VENDUTO**