


LEGENDA

soffitti dipinti da mantenere

murature originarie da mantenere

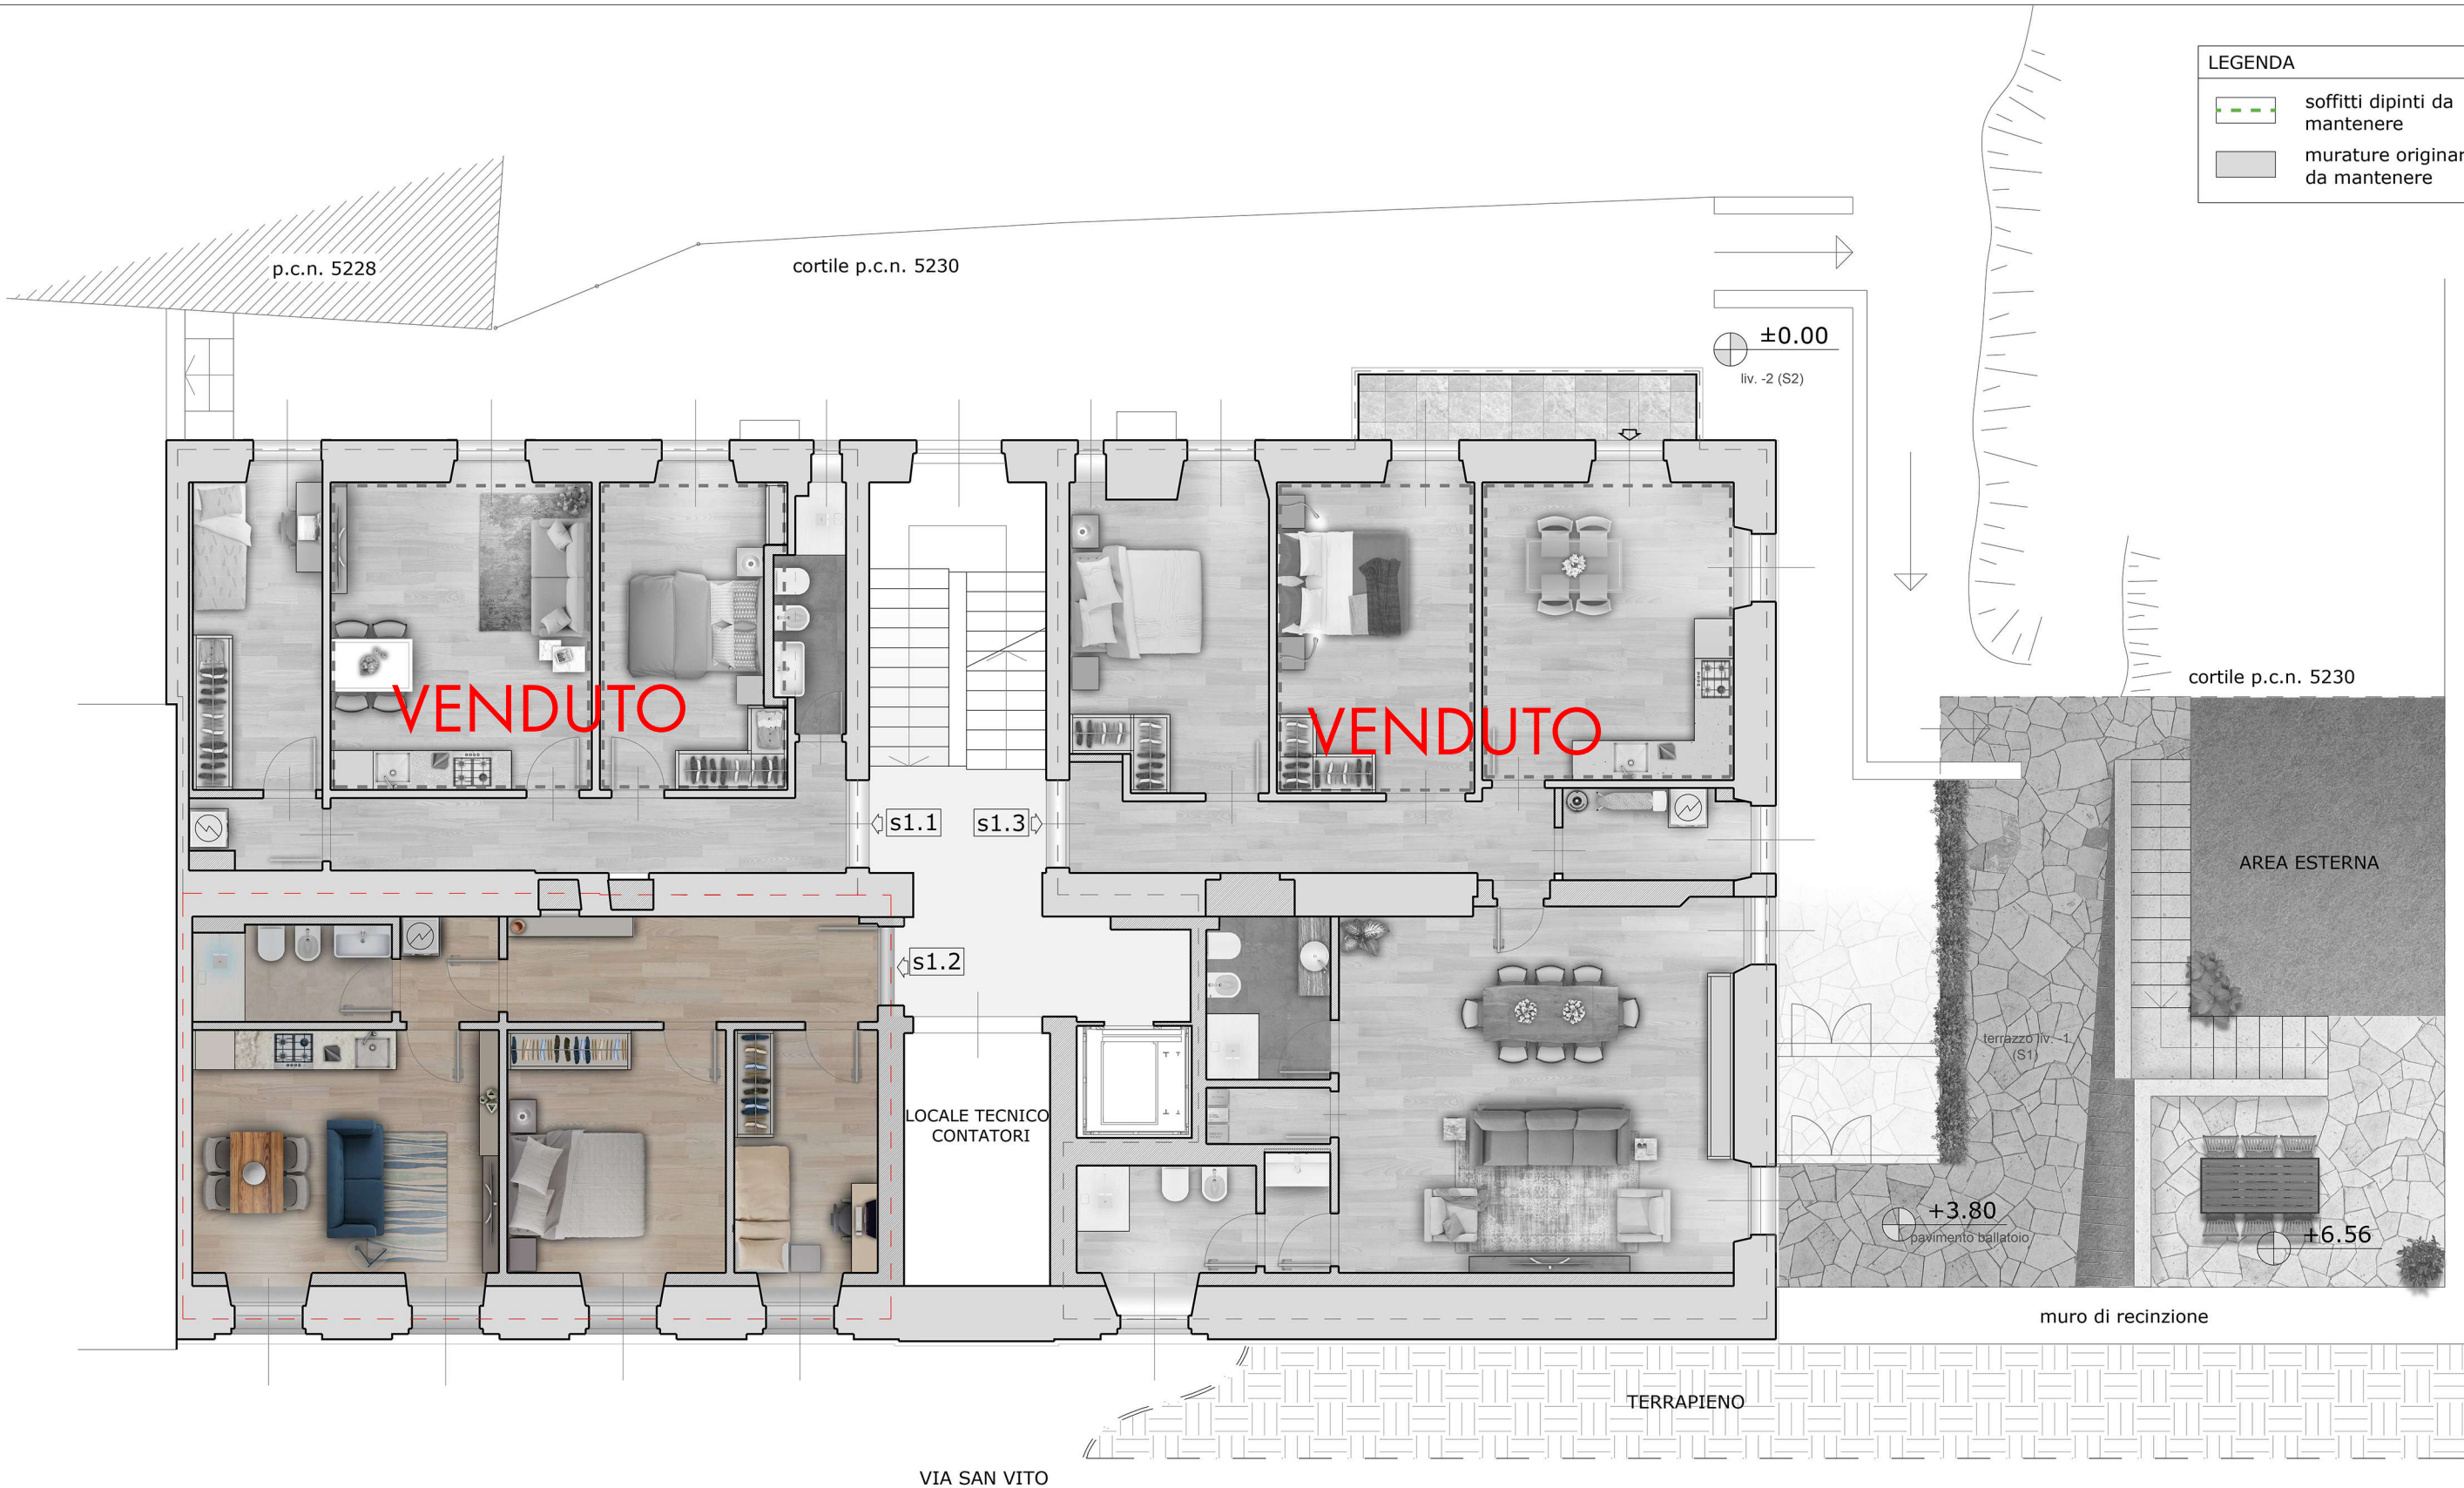

Piano 1
sottostrada
VIA SAN VITO 4

Rev05

s1.1	VENDUTO	€ 171.000
s1.2	68 mq	
s1.3	VENDUTO	

TIRABORA

CANTIERI

040 637654

Via del Coroneo n°17

INFO@CANTIERITIRABORA.IT

WWW.CANTIERITIRABORA.IT

CHE

STUDIO

ASSOCIATI

S.T.P. a R.L.

Progetta

Arch. Enzo Chessa



LE METRATURE SONO PURAMENTE INDICATIVE E NON COSTITUISCONO ELEMENTO CONTRATTUALE