

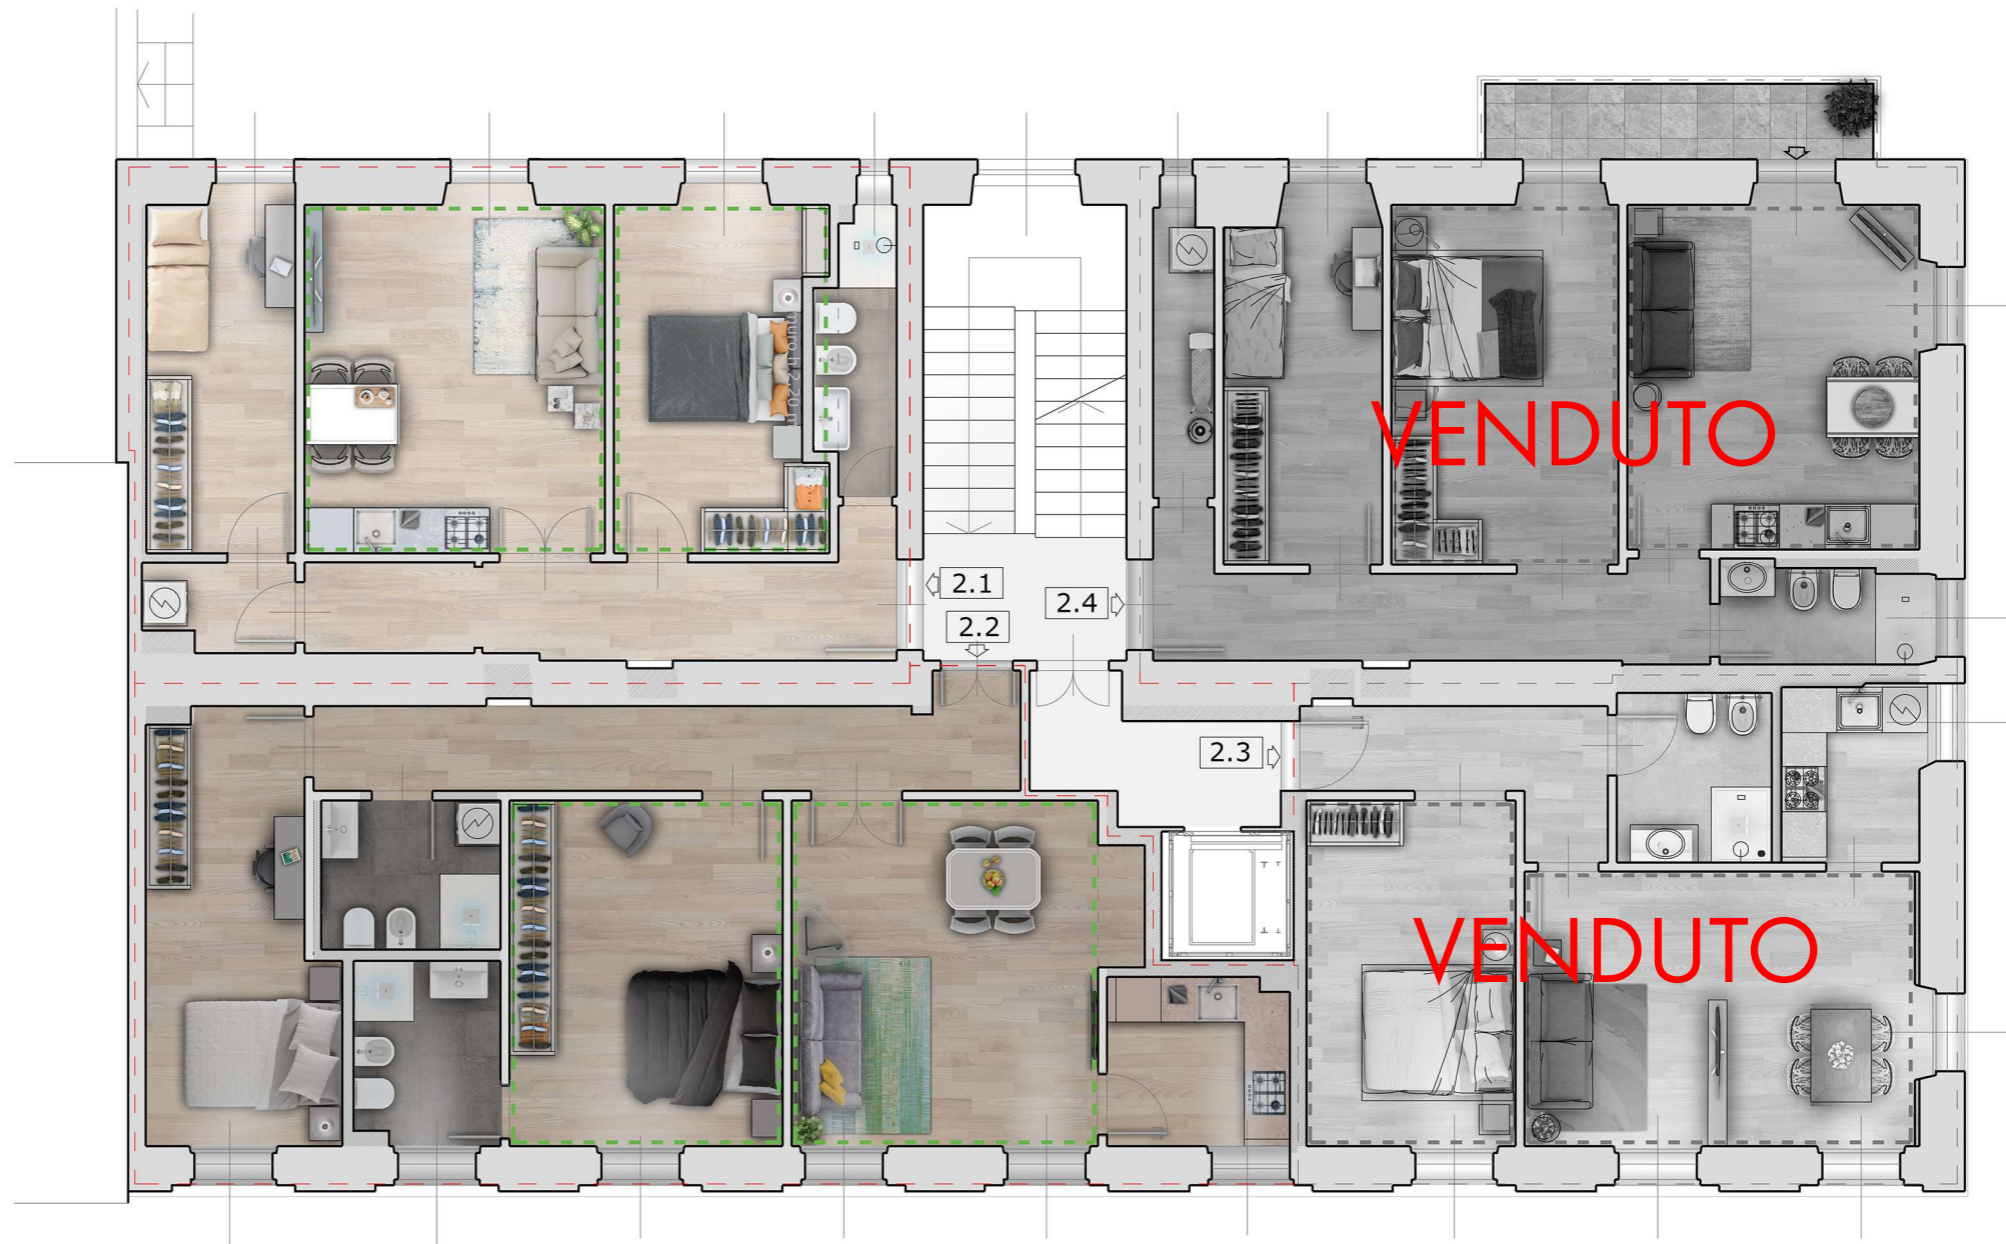


2.1	70 mq	€ 228.000
2.2	91 mq	€ 296.000
2.3	58 mq	VENDUTO
2.4	VENDUTO	

LEGENDA	
	soffitti dipinti da mantenere
	murature originarie da mantenere



VIA SAN VITO

Piano secondo
VIA SAN VITO 4



TIRABORA
CANTIERI
Tel. 040 637654
Via dei Coroneo n°17
INFO@CANTIERITIRABORA.IT
WWW.CANTIERITIRABORA.IT

Rev06



ASSOCIATI
S.T.P. a R.L.
Progetta
Arch. Enzo Chessa