


- .1 70 mq VENDUTO
- .2 91 mq VENDUTO
- .3 58 mq VENDUTO
- .4 73 mq + 5 mq poggiolo VENDUTO

LEGENDA	
	soffitti dipinti da mantenere
	murature originarie da mantenere

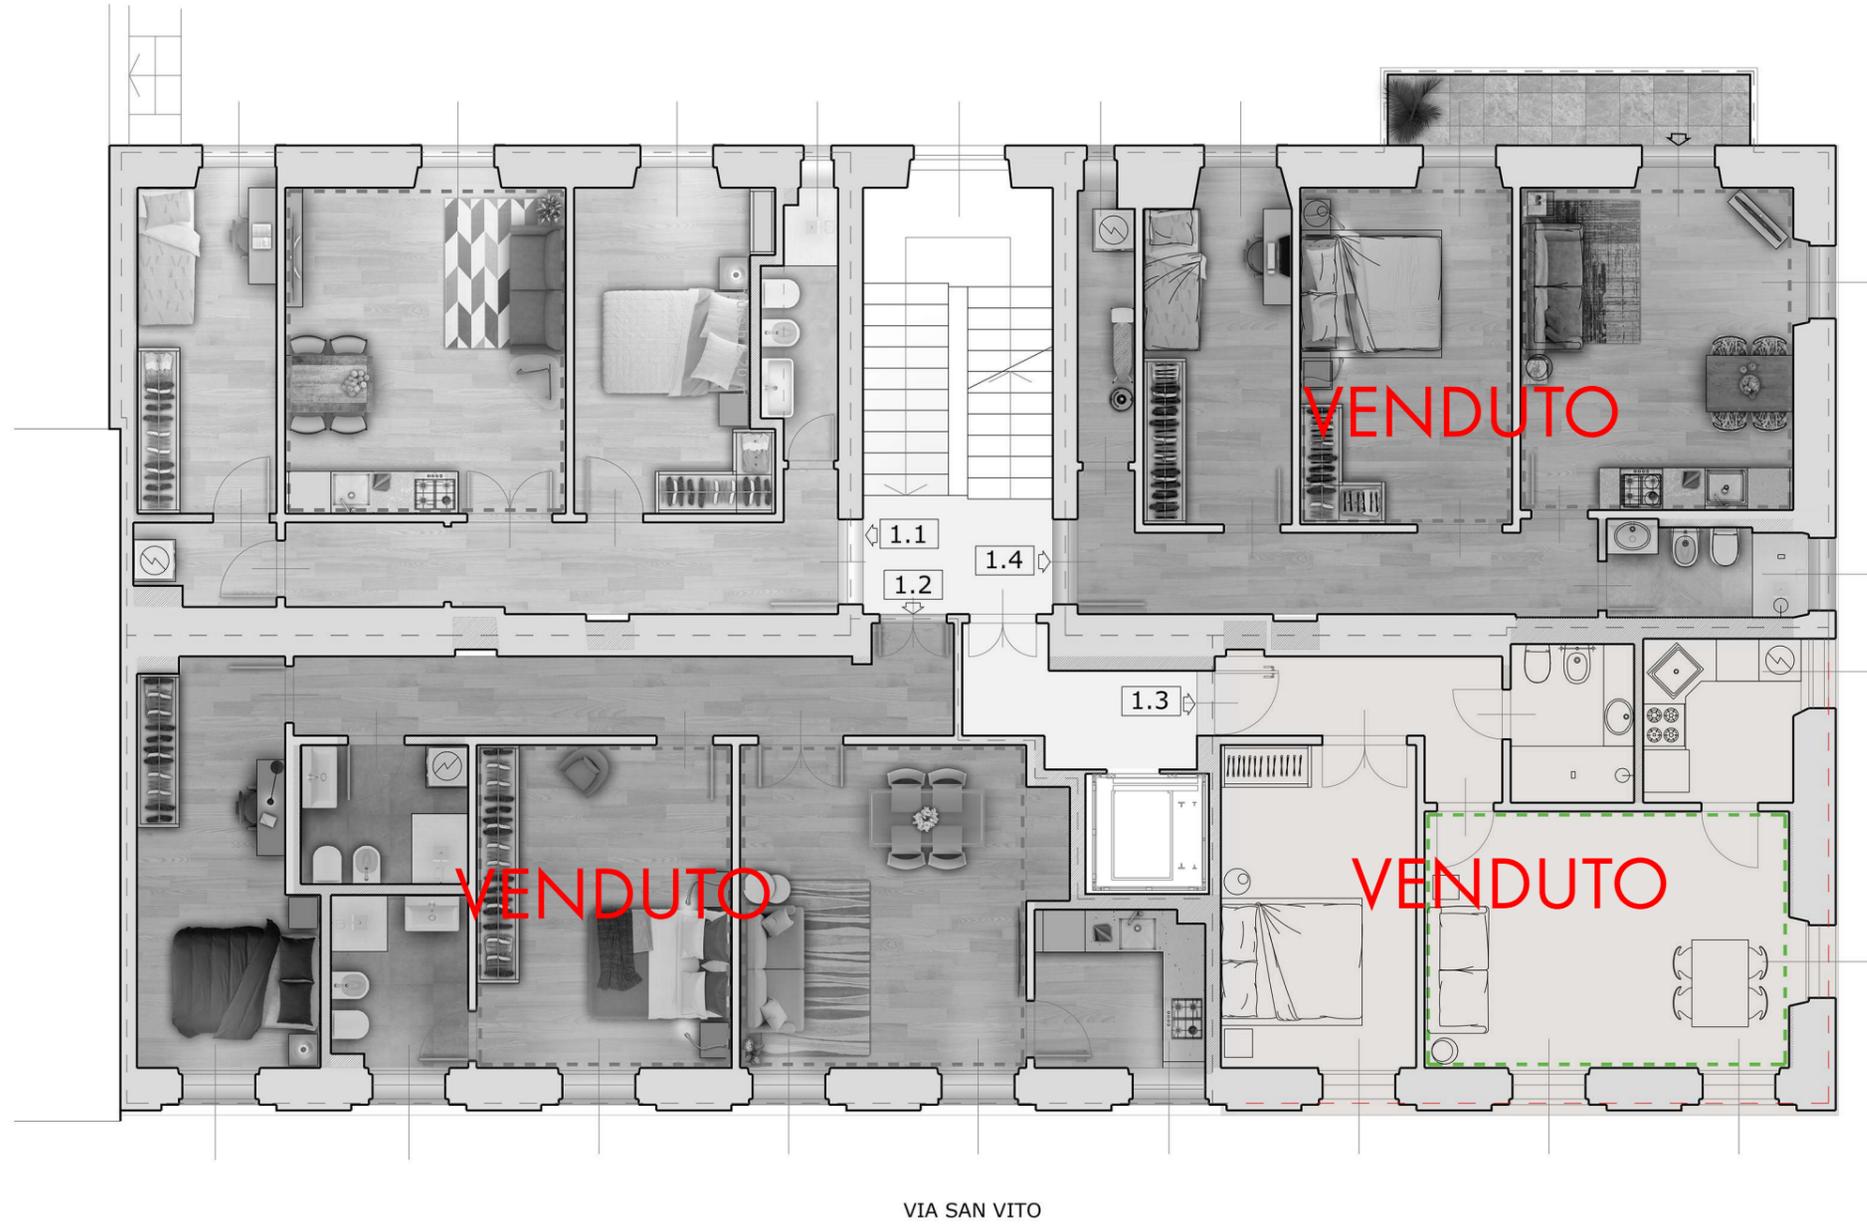

Piano primo
VIA SAN VITO 4



TIRABORA
CANTIERI
Tel. 040 631754
Via dei Coroneo n°17
INFO@CANTIERITIRABORA.IT
WWW.CANTIERITIRABORA.IT

Rev06



ASSOCIATI
S.T.P. a R.L.
Progetta
Arch. Enzo Chessa

