

T2

T1

**MAV** 158  
ABITARE  
TRIESTE

T1 **VENDUTO**

T2 117 mq alloggio + 187 mq giardino € 332.000



PIANO T



**TIRABORA**  
CANTIERI

040 631754



Via del Coroneo n°17

INFO@CANTIERITIRABORA.IT  
WWW.CANTIERITIRABORA.IT

Il presente layout non costituisce planimetria catastale e non ha valenza contrattuale. La superficie indicata si intende superficie utile lorda. Le misure riportate, la tipologia e distribuzione degli arredi sono meramente indicative e rappresentative degli spazi, restando soggette a successive modifiche/variazioni ai sensi di legge e di contratto. Classe energetica A+.

- 1.1 VENDUTO
- 1.2 VENDUTO
- 1.3 VENDUTO
- 1.4 VENDUTO
- 1.5 VENDUTO
- 1.6 VENDUTO
- 1.7 VENDUTO
- 1.8 VENDUTO
- 1.9 VENDUTO
- 1.10 VENDUTO
- 1.11 VENDUTO
- 1.12 VENDUTO


## PIANO 1

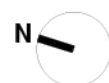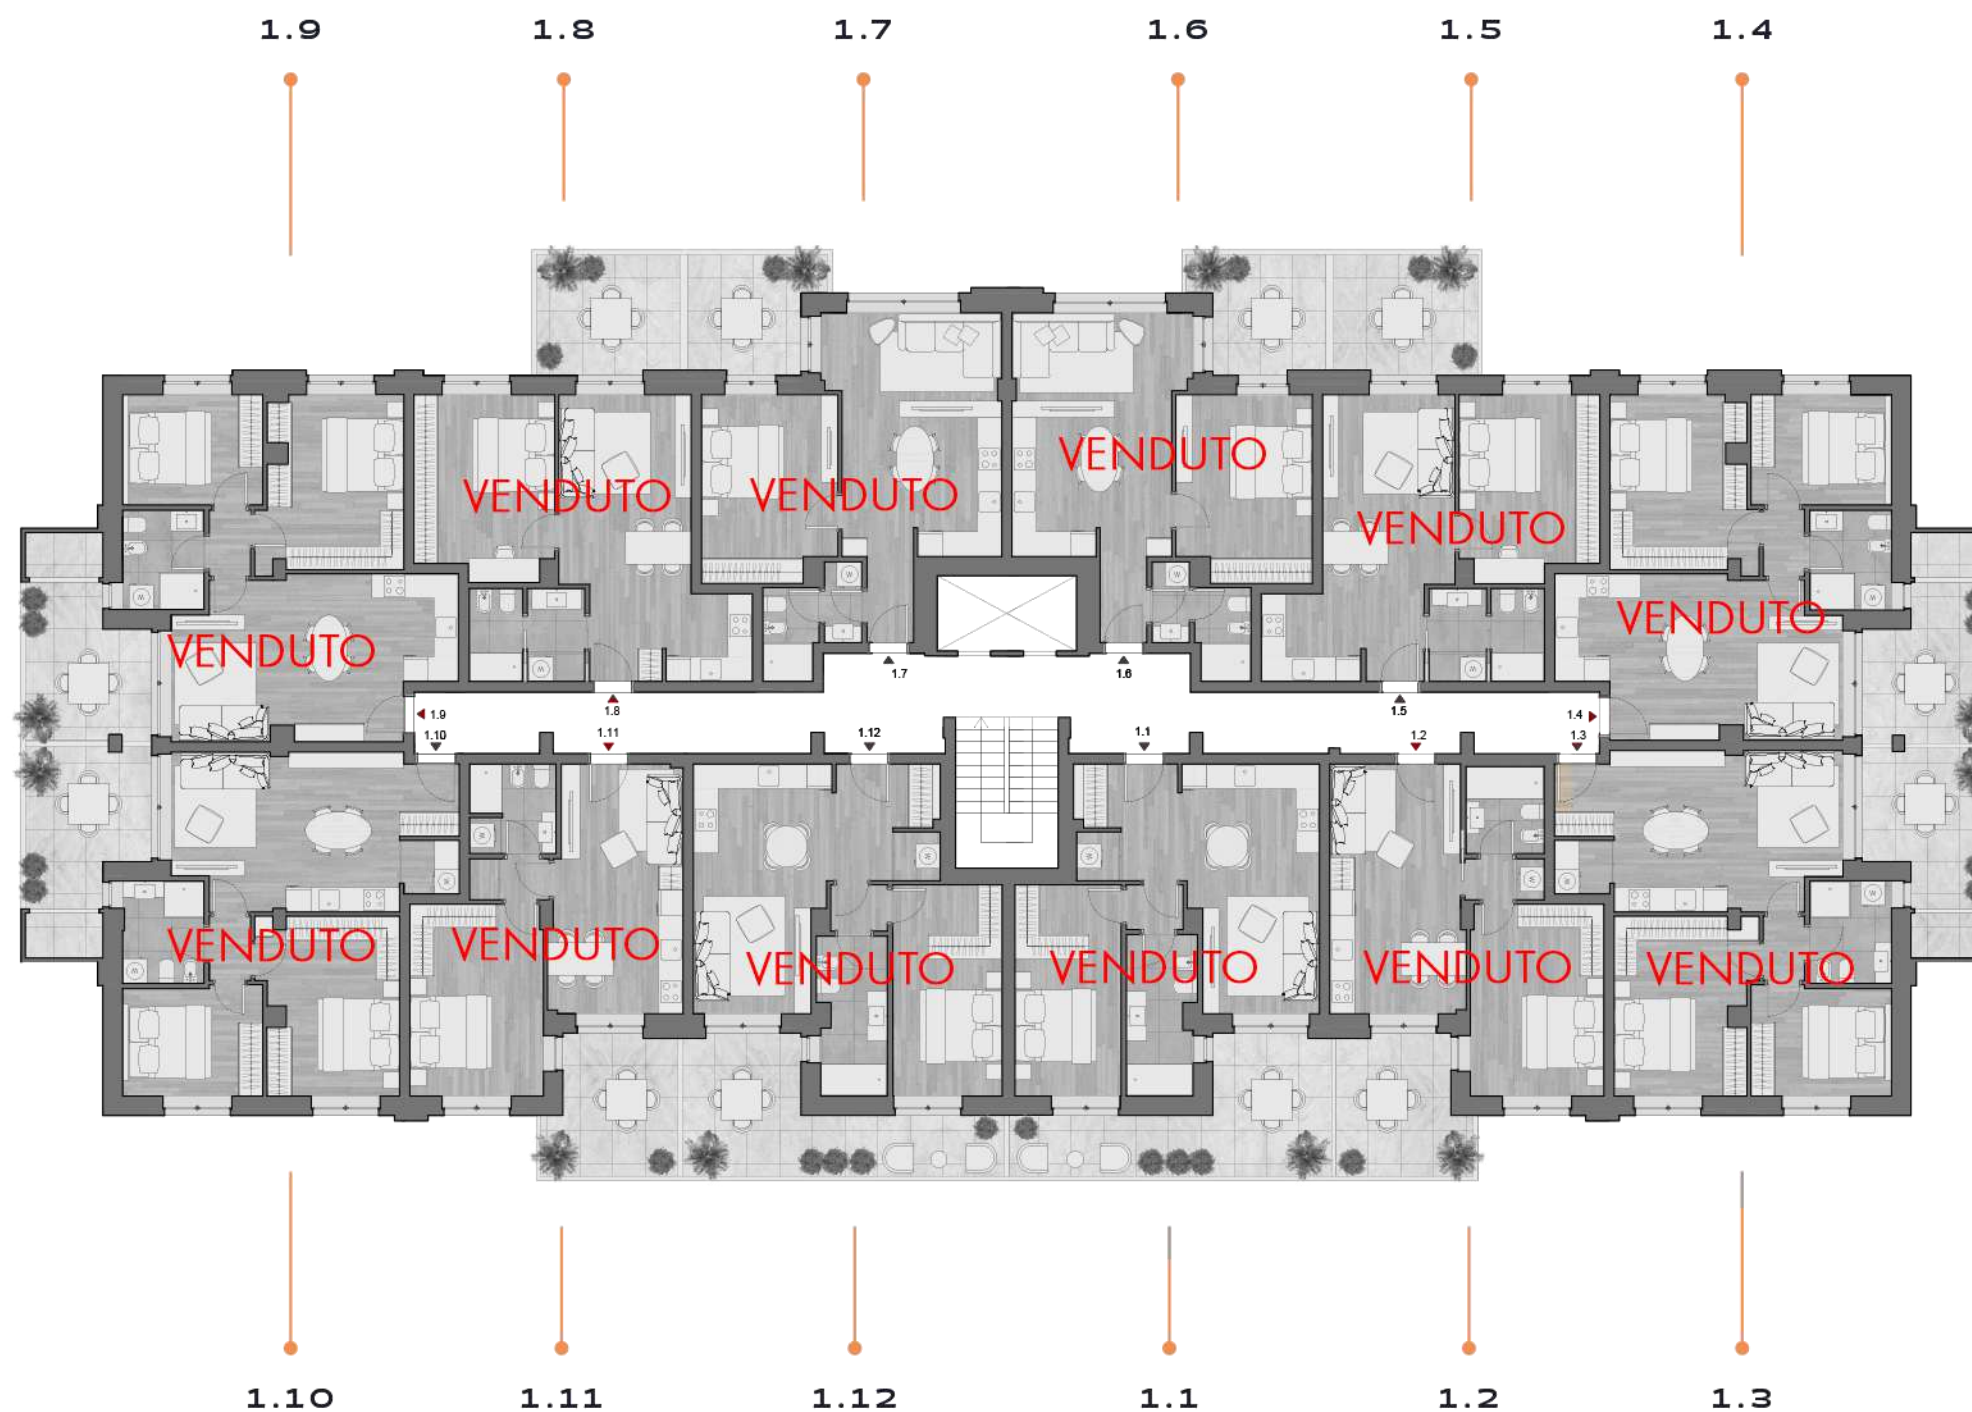

**TIRABORA**  
CANTIERI  
040 631754  
Via del Coroneo n°17  
INFO@CANTIERITIRABORA.IT  
WWW.CANTIERITIRABORA.IT


Il presente layout non costituisce planimetria catastale e non ha valenza contrattuale. La superficie indicata si intende superficie utile lorda. Le misure riportate, la tipologia e distribuzione degli arredi sono meramente indicative e rappresentative degli spazi, restando soggette a successive modifiche/variazioni ai sensi di legge e di contratto. Classe energetica A+.



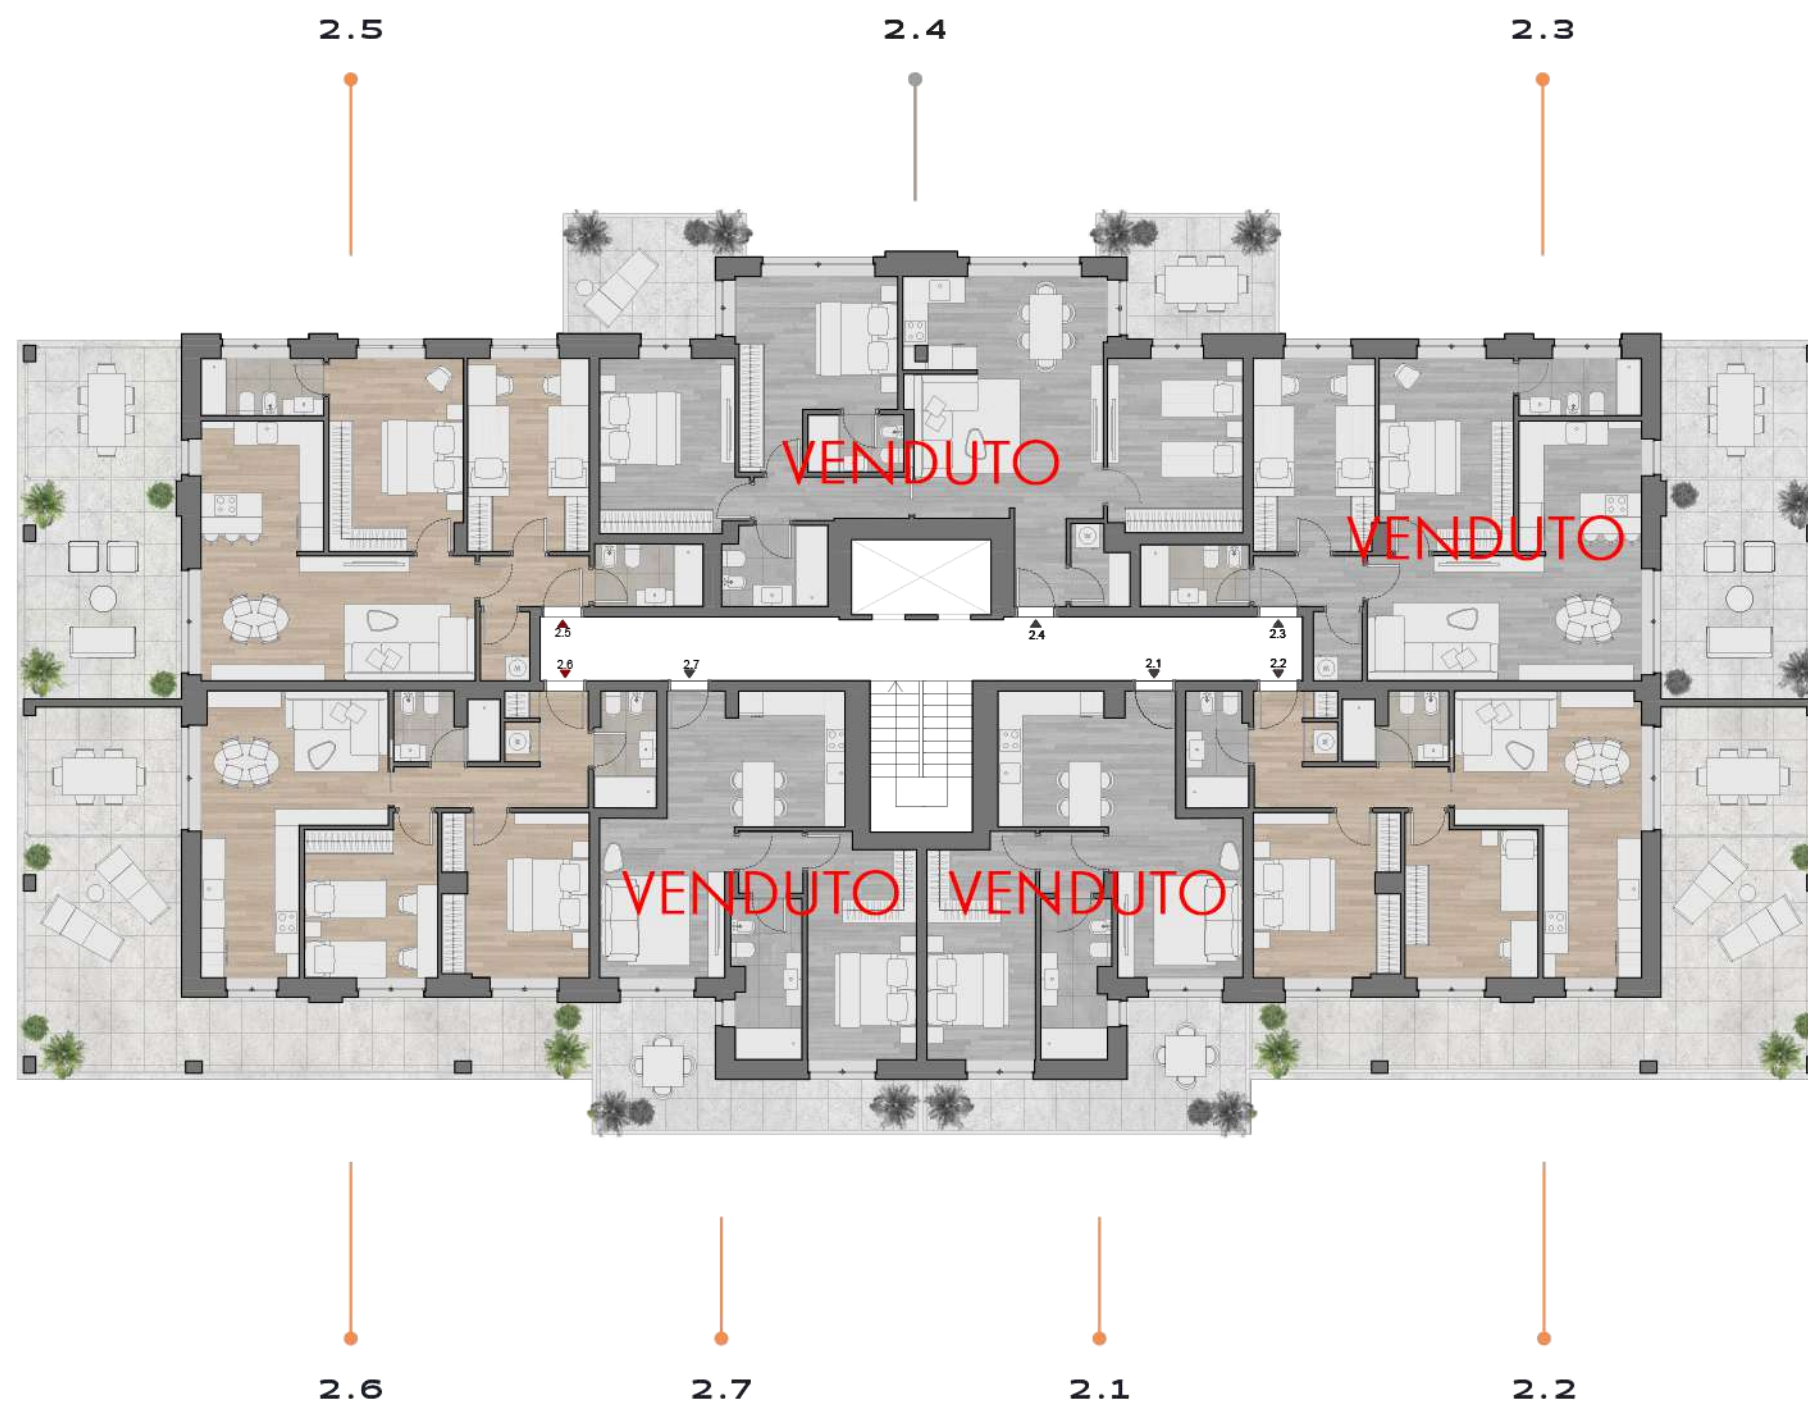


- 2.1 **VENDUTO**  
2.2 106 mq (81 mq all. + 12 mq veranda + 45 mq ter) € 293.000  
2.3 **VENDUTO**  
2.4 **VENDUTO**  
2.5 106 mq (87 mq all. + 12 mq veranda + 23 mq ter) € 301.000  
2.6 107 mq (81 mq all. + 12 mq veranda + 46 mq ter) € 306.000  
2.7 **VENDUTO**

## PIANO 2

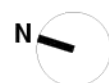


**TIRABORA**  
CANTIERI  
040 631754  
Via del Coroneo n°17  
INFO@CANTIERITIRABORA.IT  
WWW.CANTIERITIRABORA.IT

Il presente layout non costituisce planimetria catastale e non ha valenza contrattuale. La superficie indicata si intende superficie utile lorda. Le misure riportate, la tipologia e distribuzione degli arredi sono meramente indicative e rappresentative degli spazi, restando soggette a successive modifiche/variazioni ai sensi di legge e di contratto. Classe energetica A+.

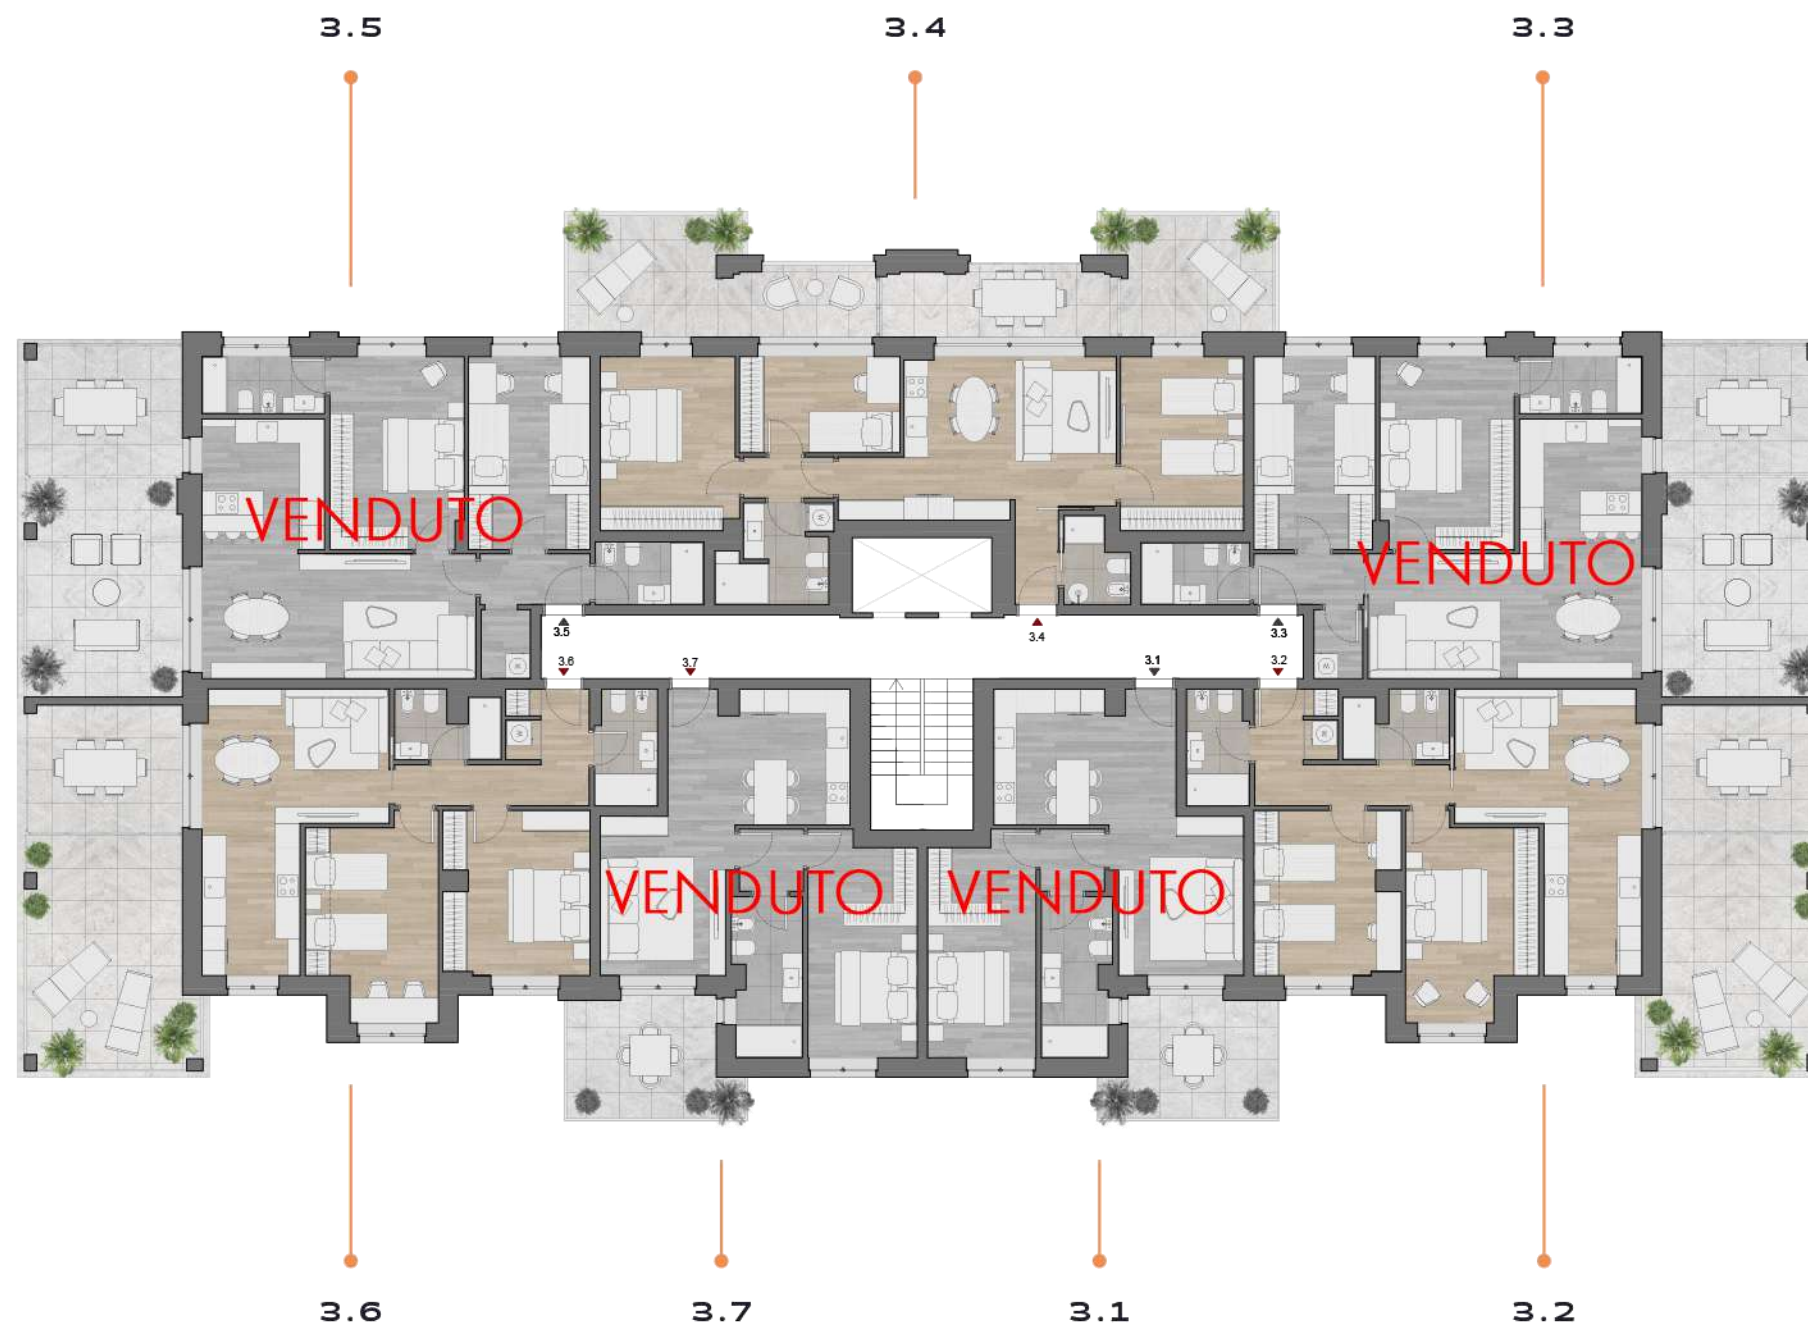

- 3.1 **VENDUTO**  
3.2 104 mq (84 mq all. + 12 mq veranda + 26 mq ter) € 301.000  
3.3 **VENDUTO**  
3.4 110 mq (89 mq all. + 12 mq veranda + 32 mq ter) € 334.000  
3.5 **VENDUTO**  
3.6 104 mq (84 mq all. + 12 mq veranda + 26 mq ter) € 311.000  
3.7 **VENDUTO**


## PIANO 3

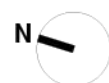

**TIRABORA**  
CANTIERI  
040 631754  
Via del Coroneo n°17  
INFO@CANTIERITIRABORA.IT  
WWW.CANTIERITIRABORA.IT

Il presente layout non costituisce planimetria catastale e non ha valenza contrattuale. La superficie indicata si intende superficie utile lorda. Le misure riportate, la tipologia e distribuzione degli arredi sono meramente indicative e rappresentative degli spazi, restando soggette a successive modifiche/variazioni ai sensi di legge e di contratto. Classe energetica A+.



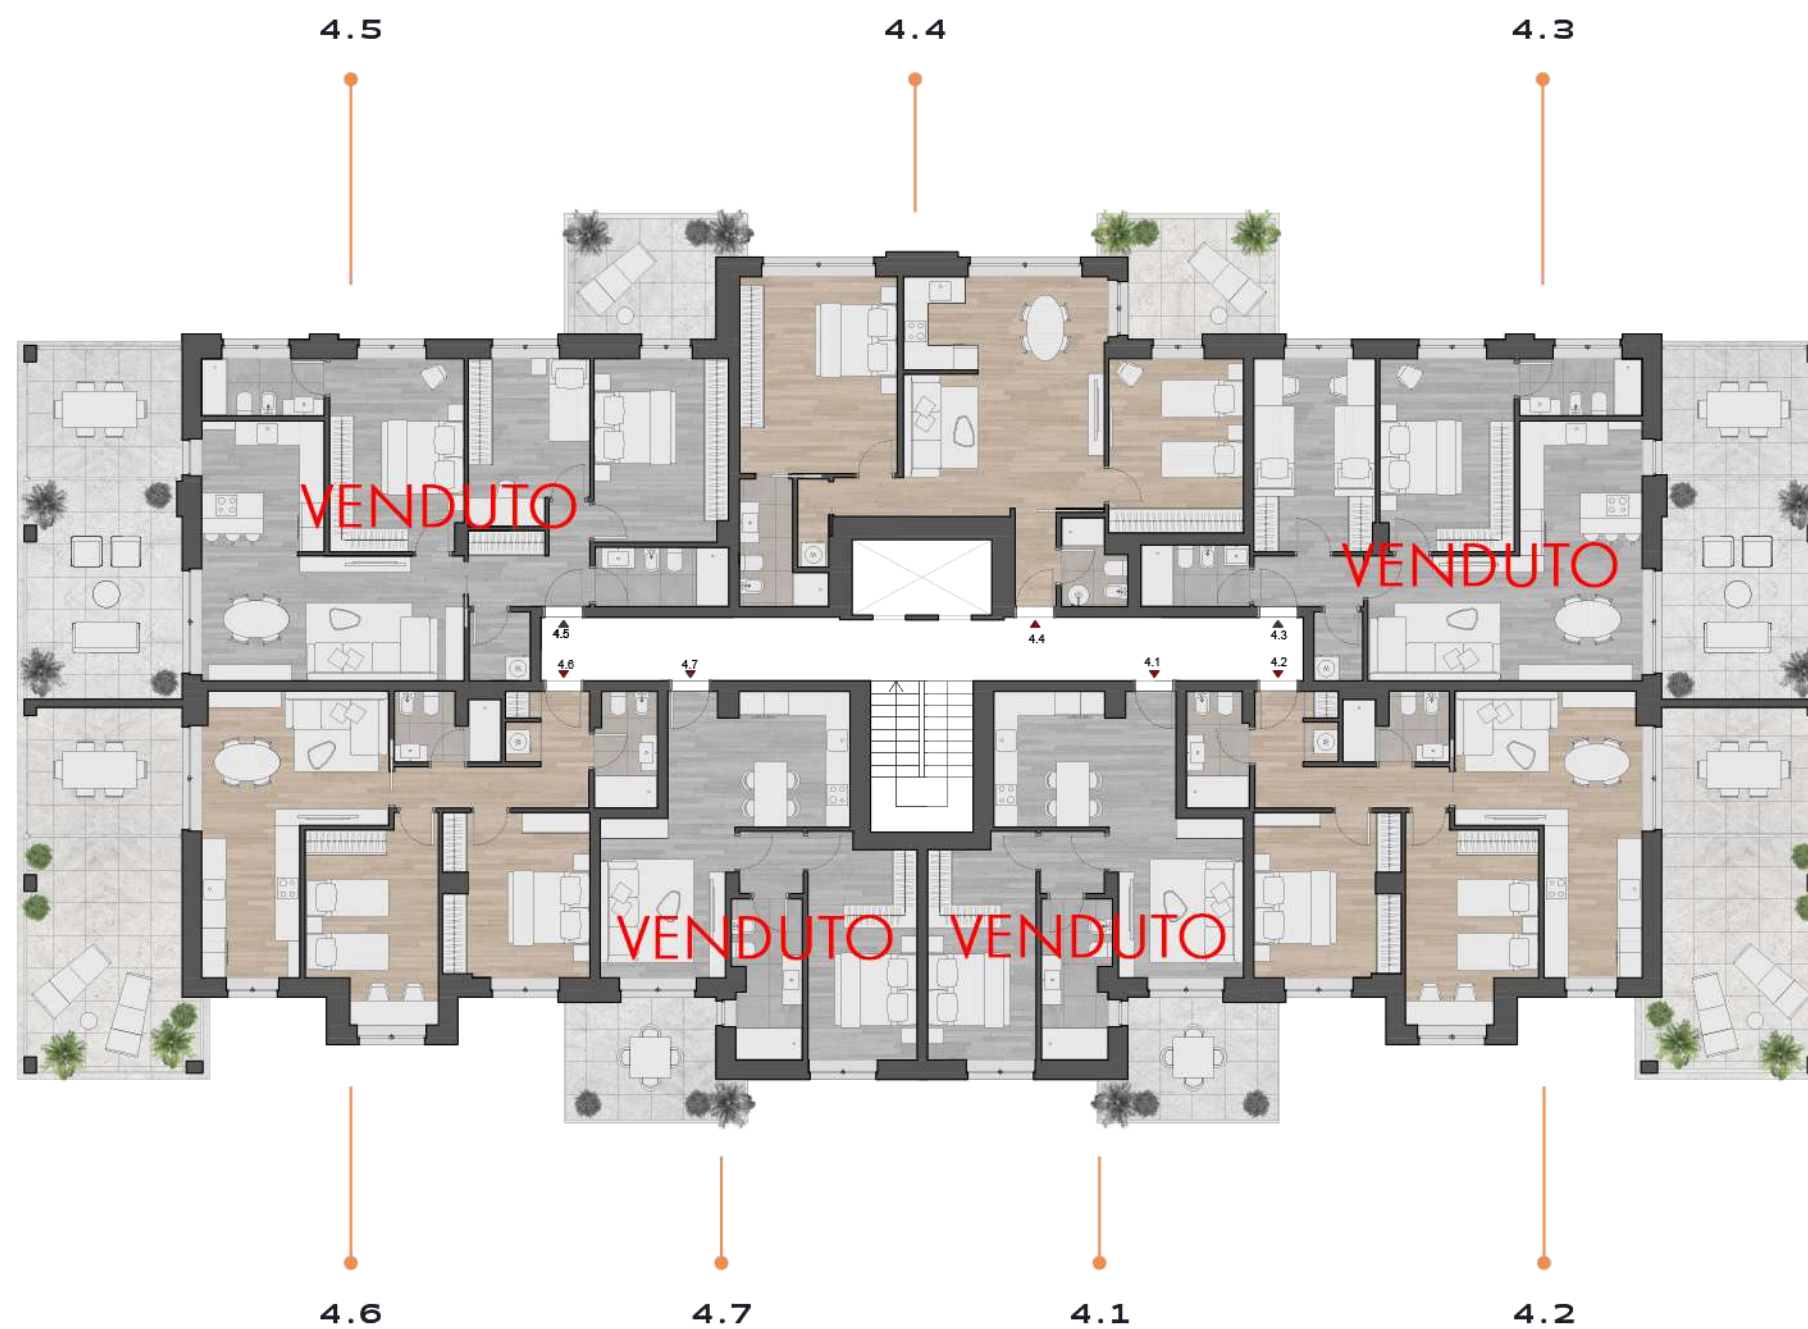


- 4.1 **VENDUTO**  
4.2 104 mq (84 mq all. + 12 mq veranda + 26 mq ter) € 327.000  
4.3 **VENDUTO**  
4.4 96 mq (90 mq all. + 13 mq terrazzo) € 316.000  
4.5 **VENDUTO**  
4.6 104 mq (84 mq all. + 12 mq veranda + 26 mq ter) € 337.000  
4.7 **VENDUTO**

## PIANO 4




**TIRABORA**  
CANTIERI  
040 631754  
Via del Coroneo n°17  
INFO@CANTIERITIRABORA.IT  
WWW.CANTIERITIRABORA.IT

Il presente layout non costituisce planimetria catastale e non ha valenza contrattuale. La superficie indicata si intende superficie utile lorda. Le misure riportate, la tipologia e distribuzione degli arredi sono meramente indicative e rappresentative degli spazi, restando soggette a successive modifiche/variazioni ai sensi di legge e di contratto. Classe energetica A+.

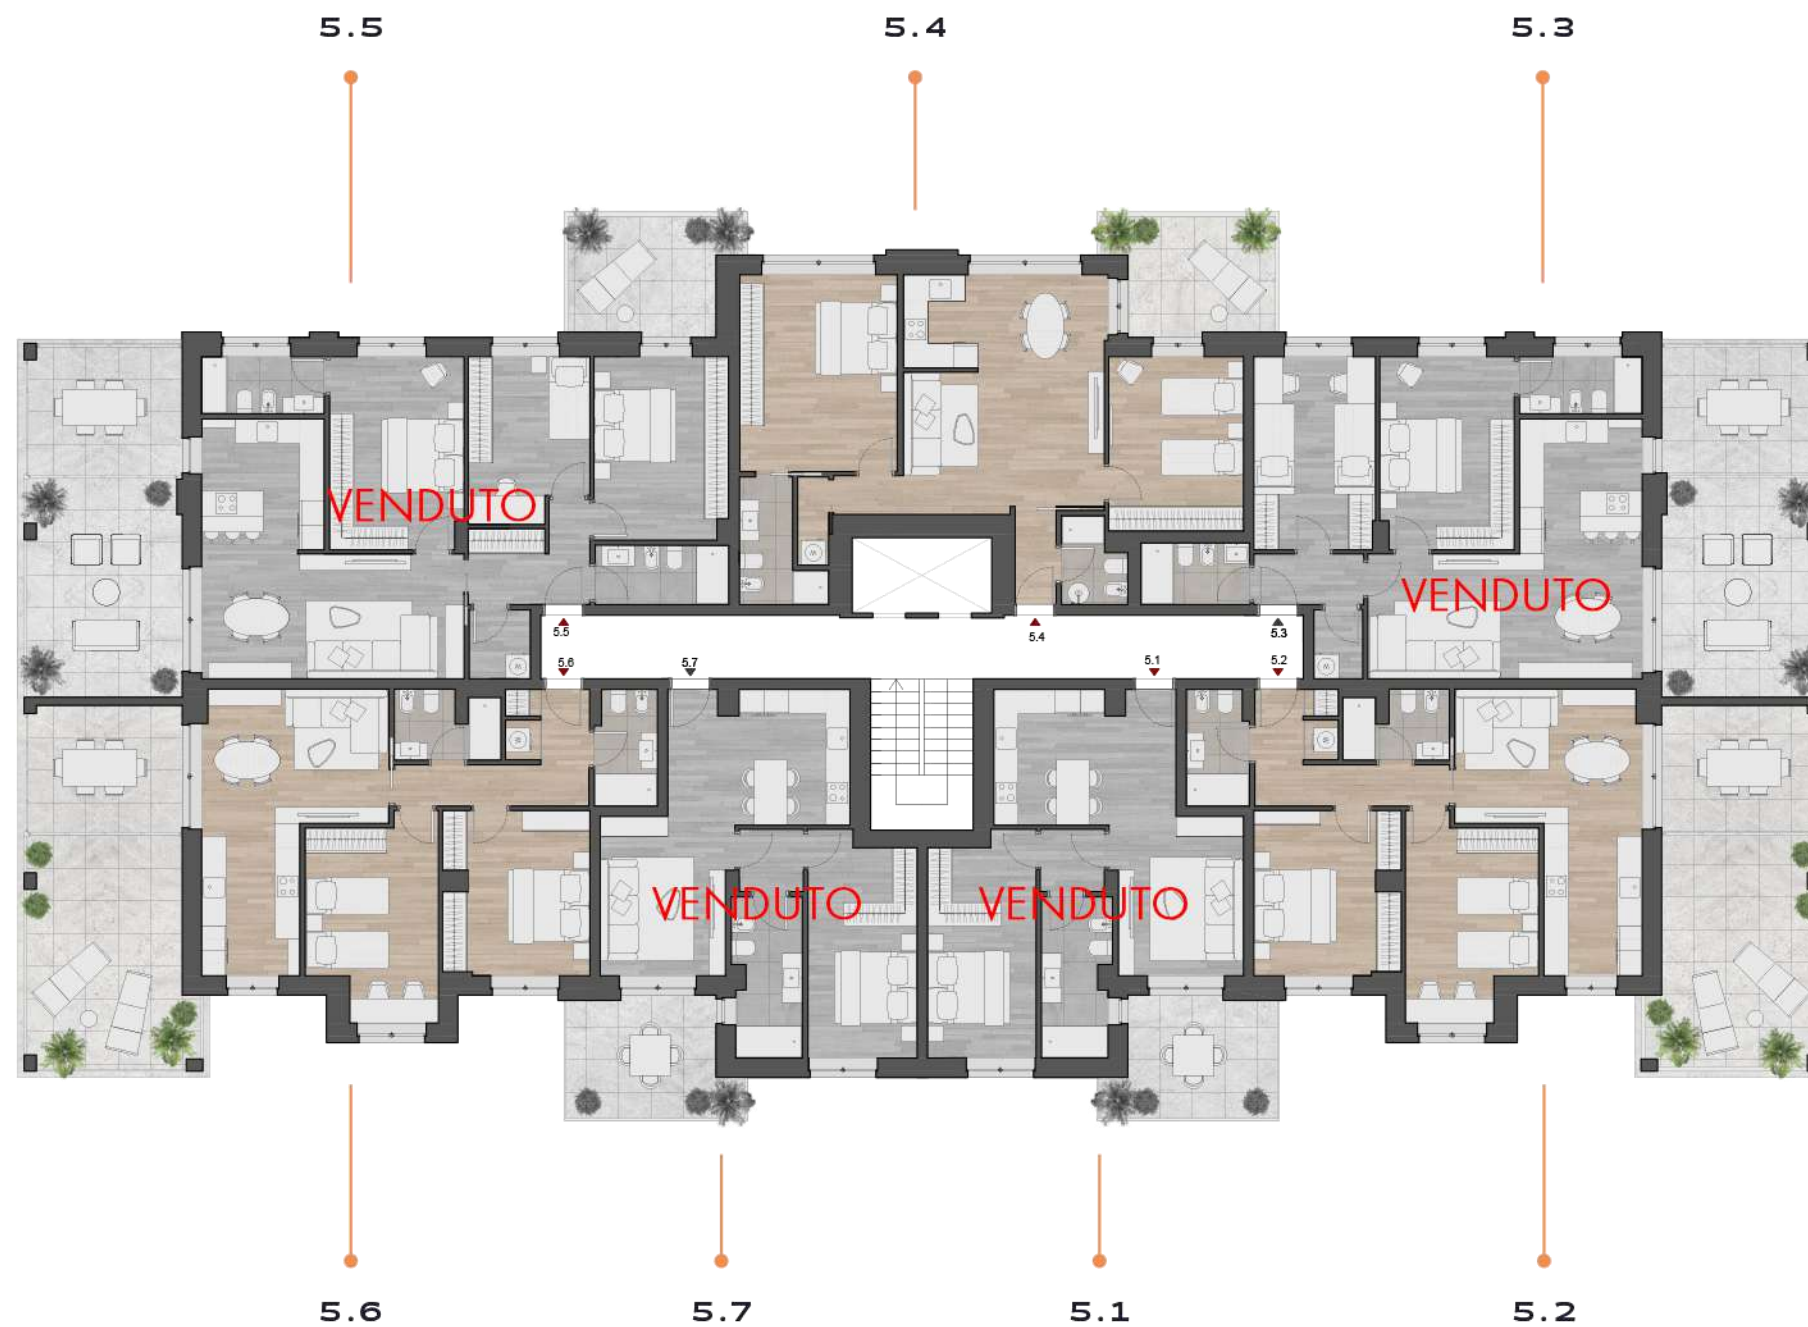

- 5.1 **VENDUTO**  
5.2 104 mq (84 mq all. + 12 mq veranda + 23 mq ter) € 342.000  
5.3 **VENDUTO**  
5.4 96 mq (90 mq all. + 13 mq terrazzo) € 337.000  
5.5 **VENDUTO**  
5.6 103 mq (84 mq all. + 12 mq veranda + 26 mq ter) € 357.000  
5.7 **VENDUTO**


## PIANO 5

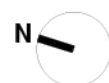

**TIRABORA**  
CANTIERI  
040 631754  
Via del Coroneo n°17  
INFO@CANTIERITIRABORA.IT  
WWW.CANTIERITIRABORA.IT

Il presente layout non costituisce planimetria catastale e non ha valenza contrattuale. La superficie indicata si intende superficie utile lorda. Le misure riportate, la tipologia e distribuzione degli arredi sono meramente indicative e rappresentative degli spazi, restando soggette a successive modifiche/variazioni ai sensi di legge e di contratto. Classe energetica A+.



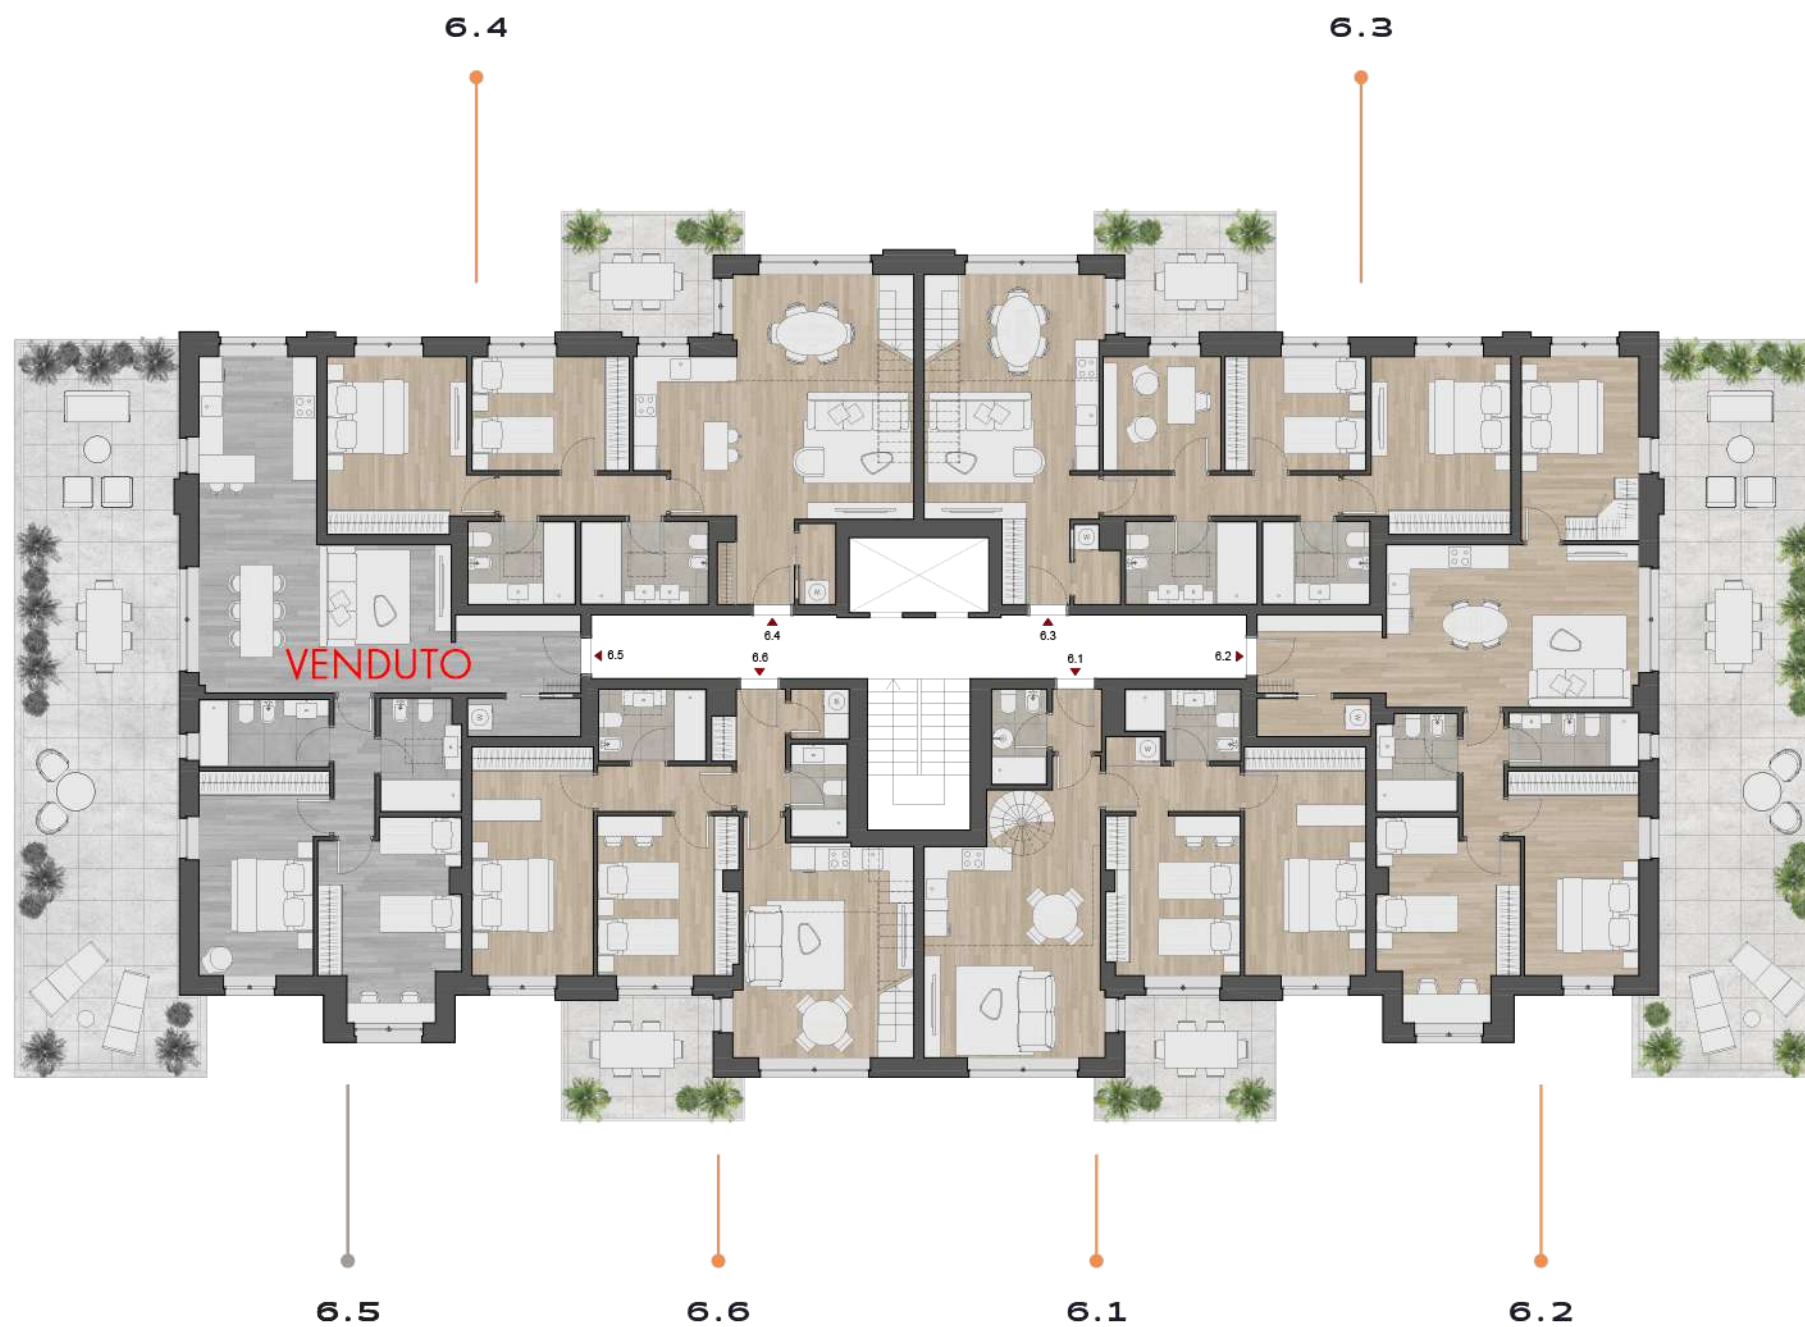

|     |                                           |           |
|-----|-------------------------------------------|-----------|
| 6.1 | 115 mq (94 mq alloggio + 55 mq terrazzo)  | € 431.000 |
| 6.2 | 133 mq (106 mq alloggio + 74 mq terrazzo) | € 488.000 |
| 6.3 | 125 mq (108 mq alloggio + 44 mq terrazzo) | € 462.000 |
| 6.4 | 126 mq (109 mq alloggio + 44 mq terrazzo) | € 478.000 |
| 6.5 | <b>VENDUTO</b>                            |           |
| 6.6 | 112 mq (92 mq alloggio + 54 mq terrazzo)  | € 427.000 |

## PIANO 6





**TIRABORA**  
CANTIERI  
040 631754  
Via del Coroneo n°17  
INFO@CANTIERITIRABORA.IT  
WWW.CANTIERITIRABORA.IT

Il presente layout non costituisce planimetria catastale e non ha valenza contrattuale. La superficie indicata si intende superficie utile lorda. Le misure riportate, la tipologia e distribuzione degli arredi sono meramente indicative e rappresentative degli spazi, restando soggette a successive modifiche/variazioni ai sensi di legge e di contratto. Classe energetica A+.

|     |                                           |           |
|-----|-------------------------------------------|-----------|
| 6.1 | 115 mq (94 mq alloggio + 55 mq terrazzo)  | € 431.000 |
| 6.3 | 125 mq (108 mq alloggio + 44 mq terrazzo) | € 462.000 |
| 6.4 | 126 mq (109 mq alloggio + 44 mq terrazzo) | € 478.000 |
| 6.6 | 112 mq (92 mq alloggio + 54 mq terrazzo)  | € 427.000 |

## PIANO 7

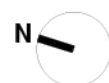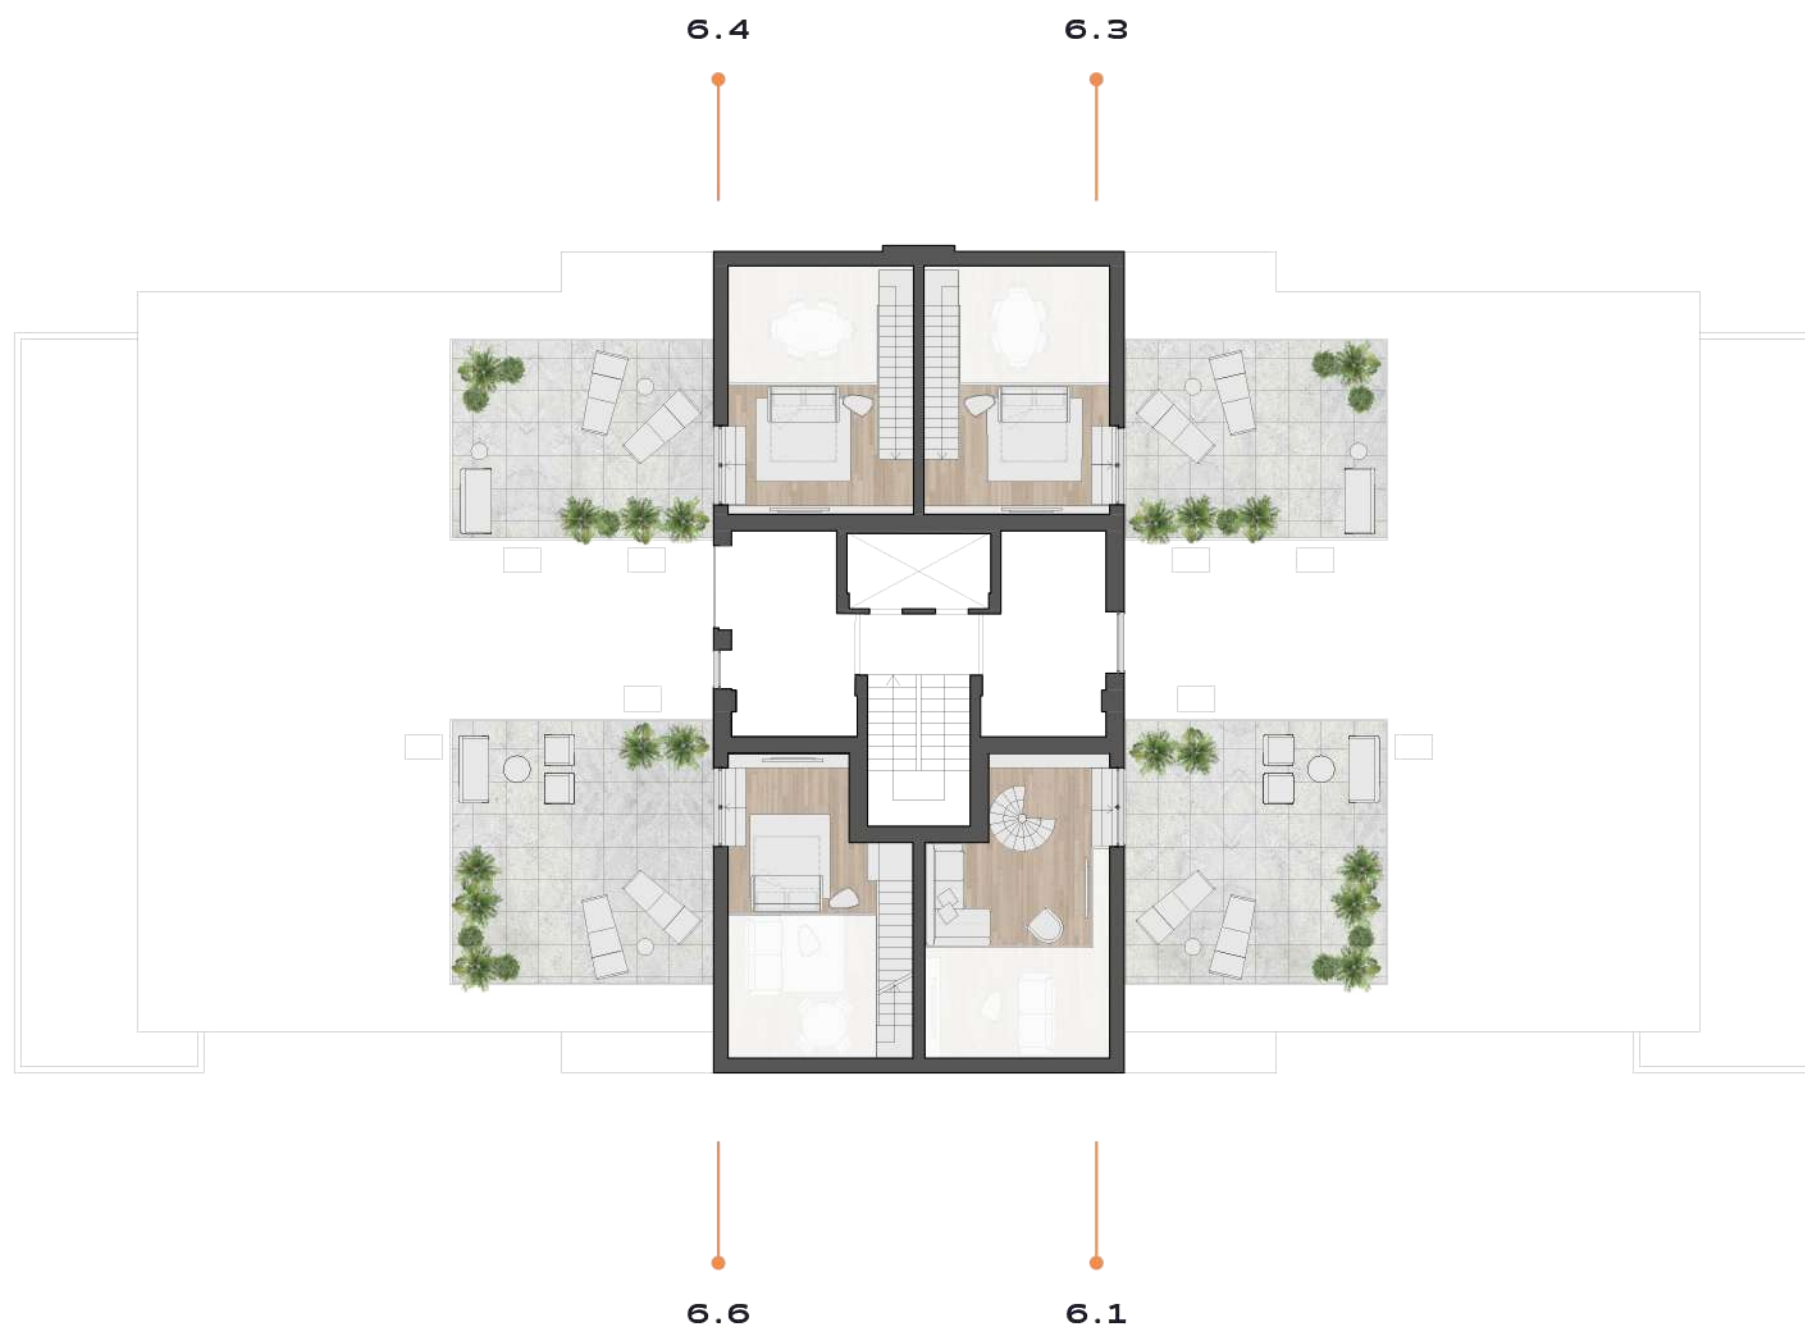

**TIRABORA**  
CANTIERI  
040 631754  
Via del Coroneo n°17  
INFO@CANTIERITIRABORA.IT  
WWW.CANTIERITIRABORA.IT

Il presente layout non costituisce planimetria catastale e non ha valenza contrattuale. La superficie indicata si intende superficie utile lorda. Le misure riportate, la tipologia e distribuzione degli arredi sono meramente indicative e rappresentative degli spazi, restando soggette a successive modifiche/variazioni ai sensi di legge e di contratto. Classe energetica A+.



MASTERPLAN



TIRABORA  
CANTIERI

040 631754

Via del Coroneo n°17

INFO@CANTIERITIRABORA.IT  
WWW.CANTIERITIRABORA.IT

Il presente layout non costituisce planimetria catastale e non ha valenza contrattuale. La superficie indicata si intende superficie utile lorda. Le misure riportate, la tipologia e distribuzione degli arredi sono meramente indicative e rappresentative degli spazi, restando soggette a successive modifiche/variazioni ai sensi di legge e di contratto. Classe energetica A+.