


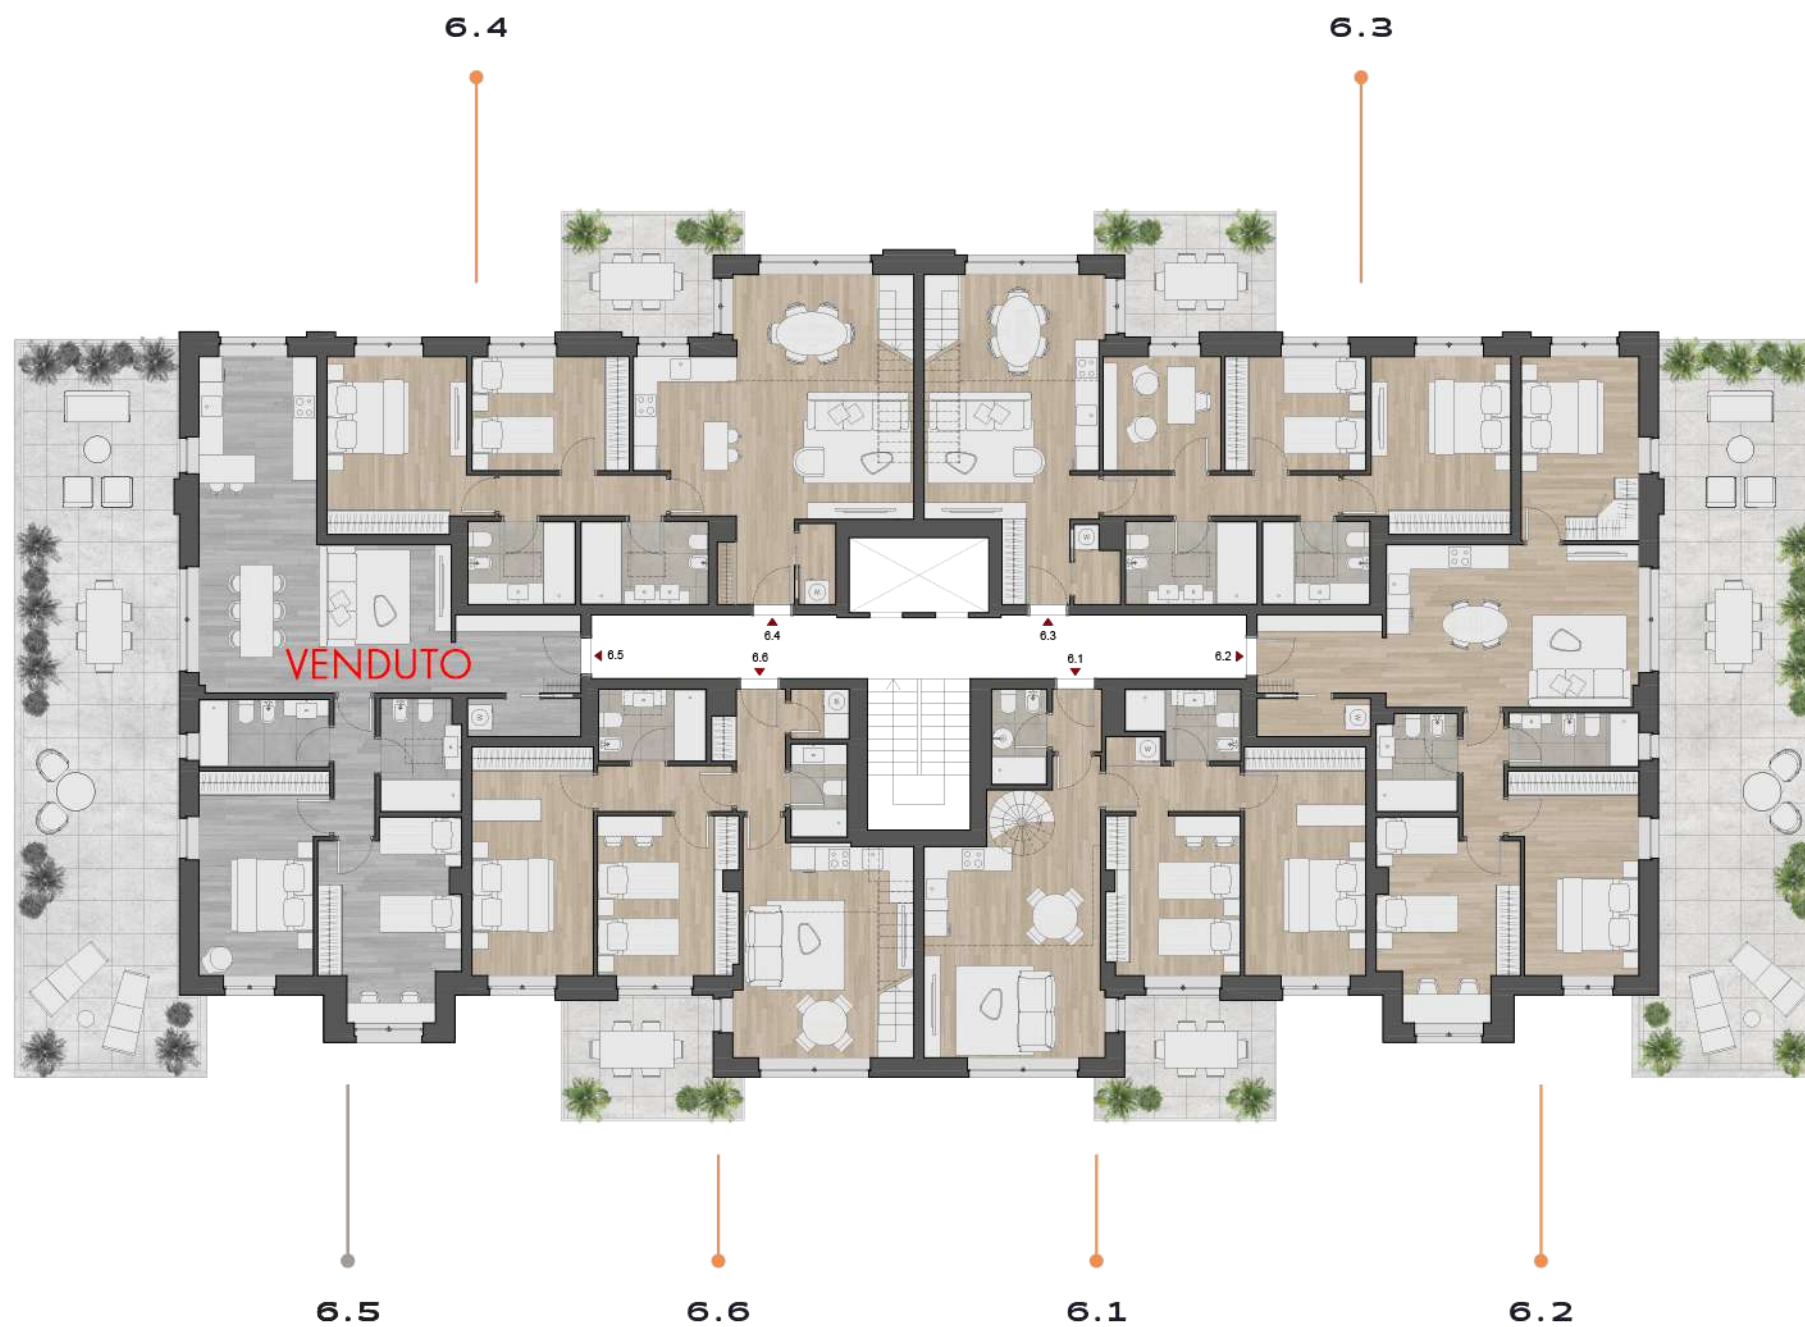

6.1	115 mq (94 mq alloggio + 55 mq terrazzo)	€ 431.000
6.2	133 mq (106 mq alloggio + 74 mq terrazzo)	€ 488.000
6.3	125 mq (108 mq alloggio + 44 mq terrazzo)	€ 462.000
6.4	126 mq (109 mq alloggio + 44 mq terrazzo)	€ 478.000
6.5	VENDUTO	
6.6	112 mq (92 mq alloggio + 54 mq terrazzo)	€ 427.000

PIANO 6



TIRABORA
CANTIERI
040 631754
Via del Coroneo n°17
INFO@CANTIERITIRABORA.IT
WWW.CANTIERITIRABORA.IT

Il presente layout non costituisce planimetria catastale e non ha valenza contrattuale. La superficie indicata si intende superficie utile lorda. Le misure riportate, la tipologia e distribuzione degli arredi sono meramente indicative e rappresentative degli spazi, restando soggette a successive modifiche/variazioni ai sensi di legge e di contratto. Classe energetica A+.