


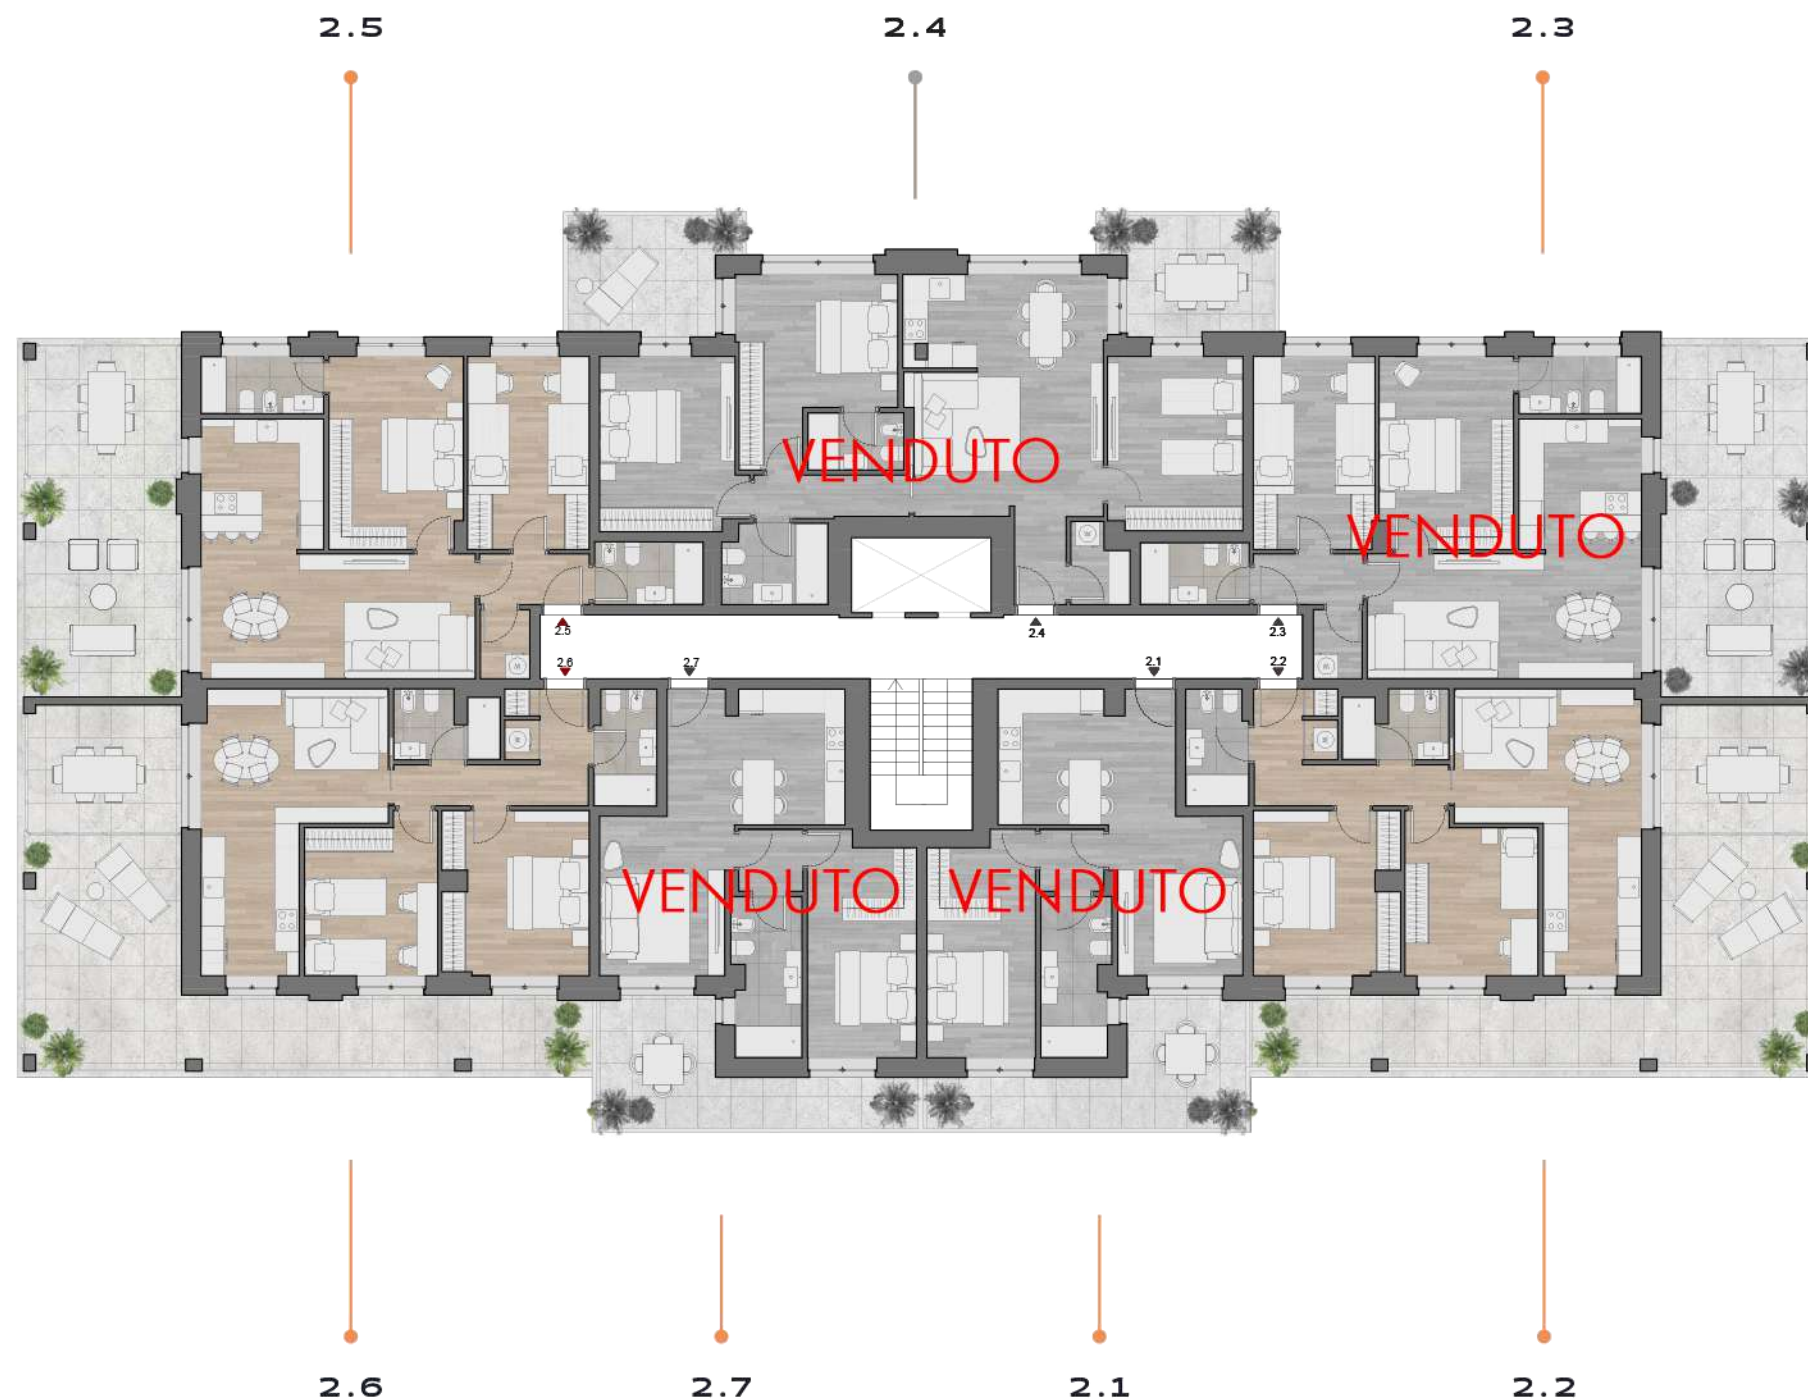

- 2.1 **VENDUTO**
2.2 106 mq (81 mq all. + 12 mq veranda + 45 mq ter) € 293.000
2.3 **VENDUTO**
2.4 **VENDUTO**
2.5 106 mq (87 mq all. + 12 mq veranda + 23 mq ter) € 301.000
2.6 107 mq (81 mq all. + 12 mq veranda + 46 mq ter) € 306.000
2.7 **VENDUTO**

PIANO 2



TIRABORA
CANTIERI
040 631754
Via del Coroneo n°17
INFO@CANTIERITIRABORA.IT
WWW.CANTIERITIRABORA.IT

Il presente layout non costituisce planimetria catastale e non ha valenza contrattuale. La superficie indicata si intende superficie utile lorda. Le misure riportate, la tipologia e distribuzione degli arredi sono meramente indicative e rappresentative degli spazi, restando soggette a successive modifiche/variazioni ai sensi di legge e di contratto. Classe energetica A+.