


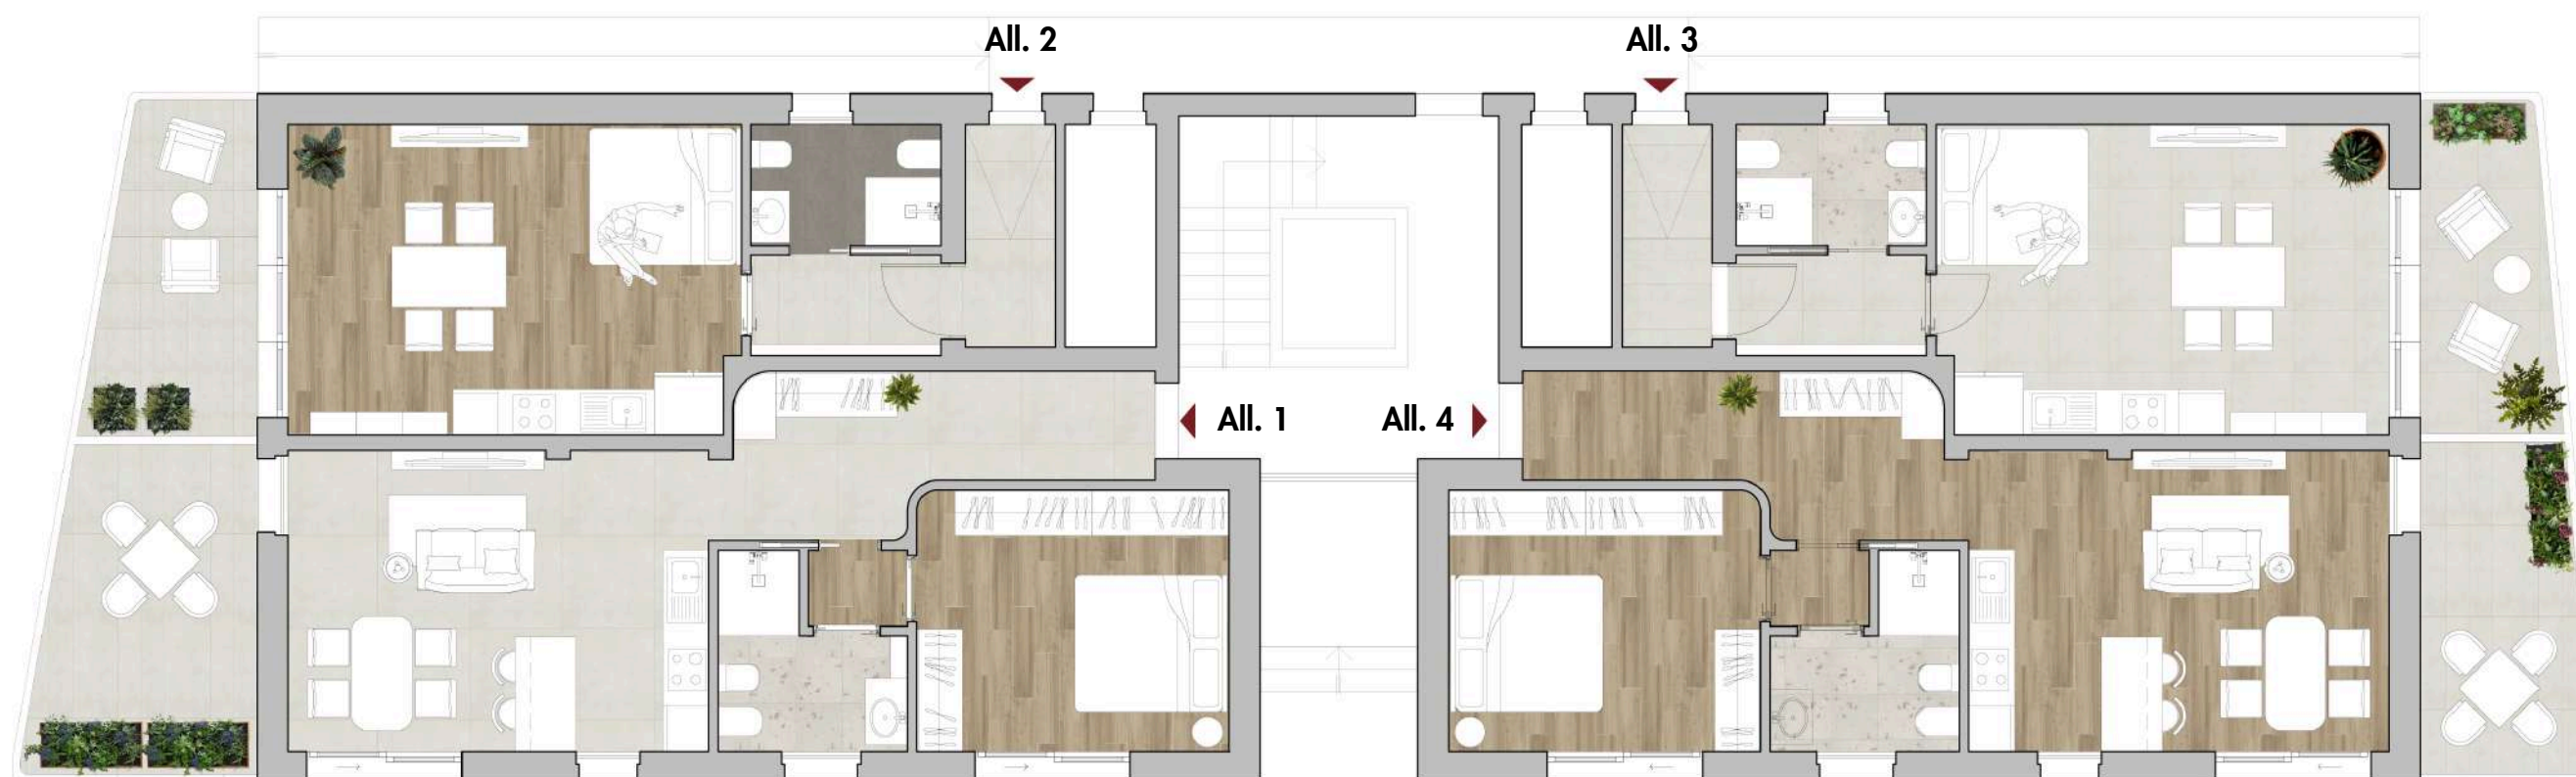

Alloggio 1	69 mq (62 alloggio + 14 terrazza)	€ 265.000
Alloggio 2	44 mq (41 alloggio + 5 terrazza)	€ 180.000
Alloggio 3	44 mq (41 alloggio + 5 terrazza)	€ 180.000
Alloggio 4	70 mq (64 alloggio + 11 terrazza)	€ 260.000