
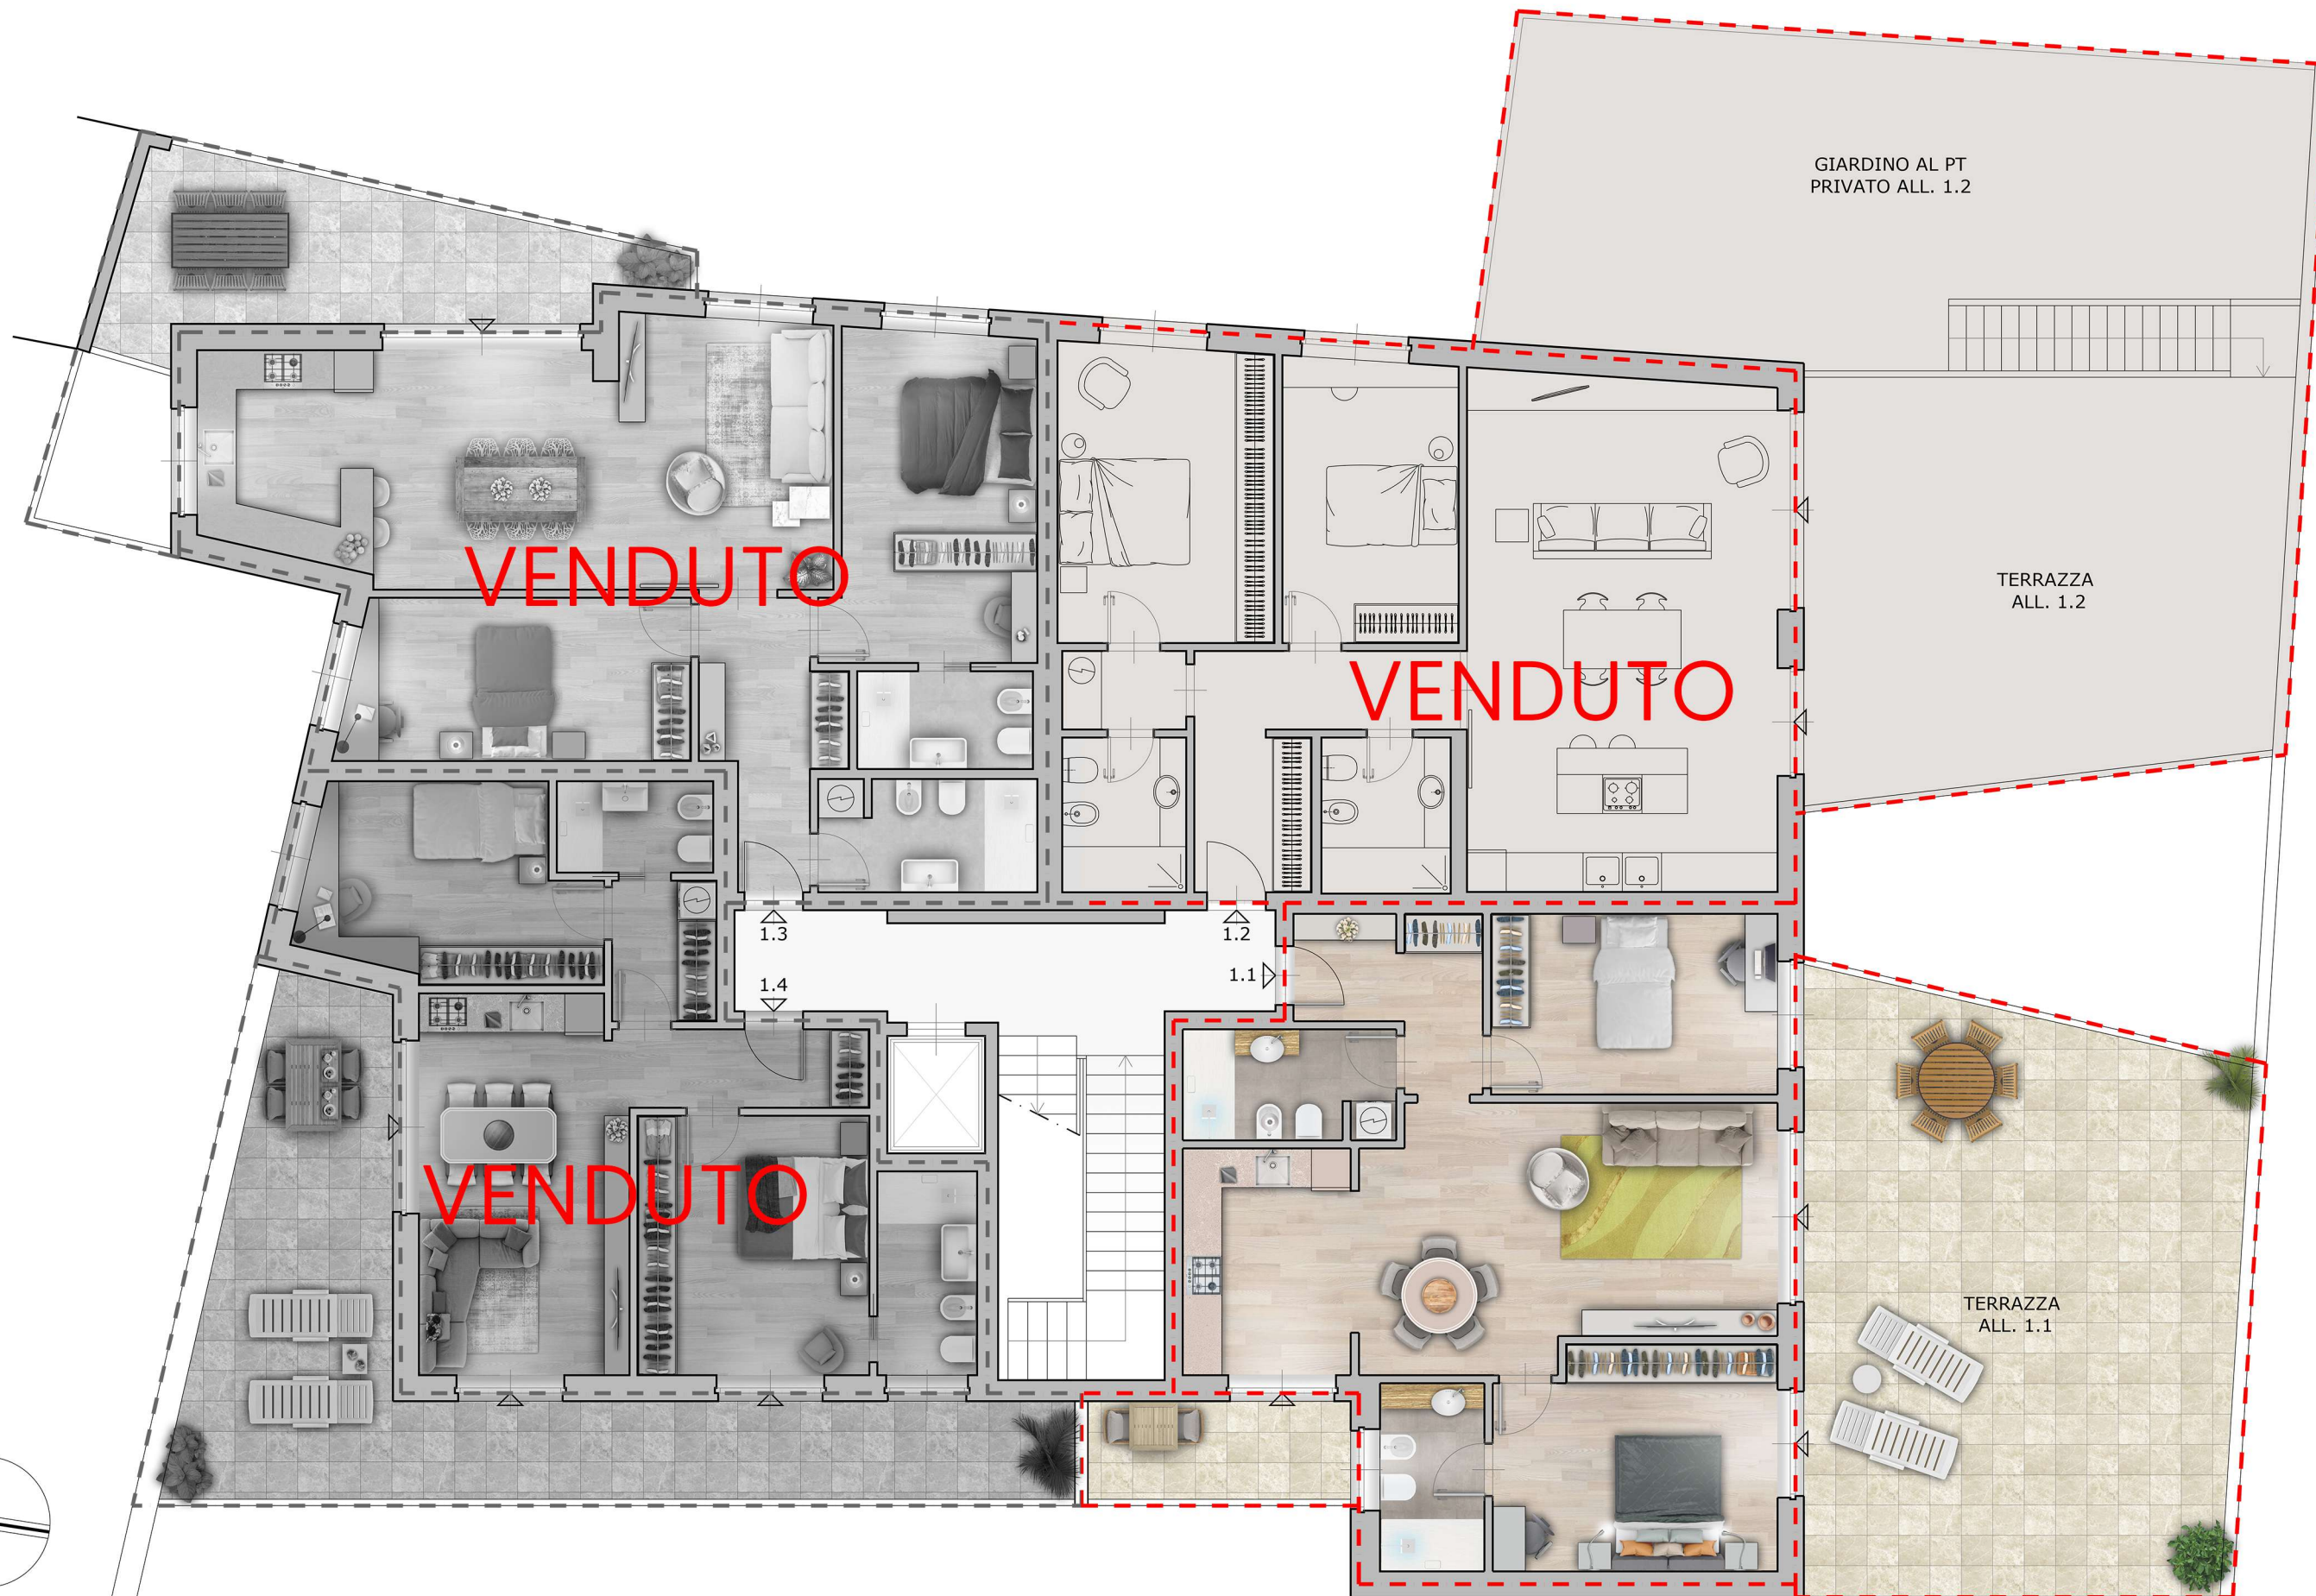


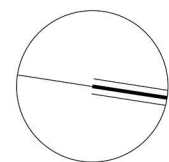

All. 1.1	116 mq (88 mq + 70 mq terrazza) € 329.000
All. 1.2	VENDUTO
All. 1.3	VENDUTO
All. 1.4	VENDUTO

RICCESI
HOLDING

PIANO 1°
VIALE RAFFAELLO
SANZIO 16


Rev05

CHE
STUDIO

ASSOCIATI
S.T.P. a R.L.
Progetta
Arch. **Enzo Chessa**

TIRABORA
CANTIERI
Tel. 0461 831754
Via del Corriere n°17
Info@CANTIERIRABORA.IT
WWW.CANTIERIRABORA.IT

LE METRATURE SONO PURAMENTE INDICATIVE E NON COSTITUISCONO ELEMENTO CONTRATTUALE

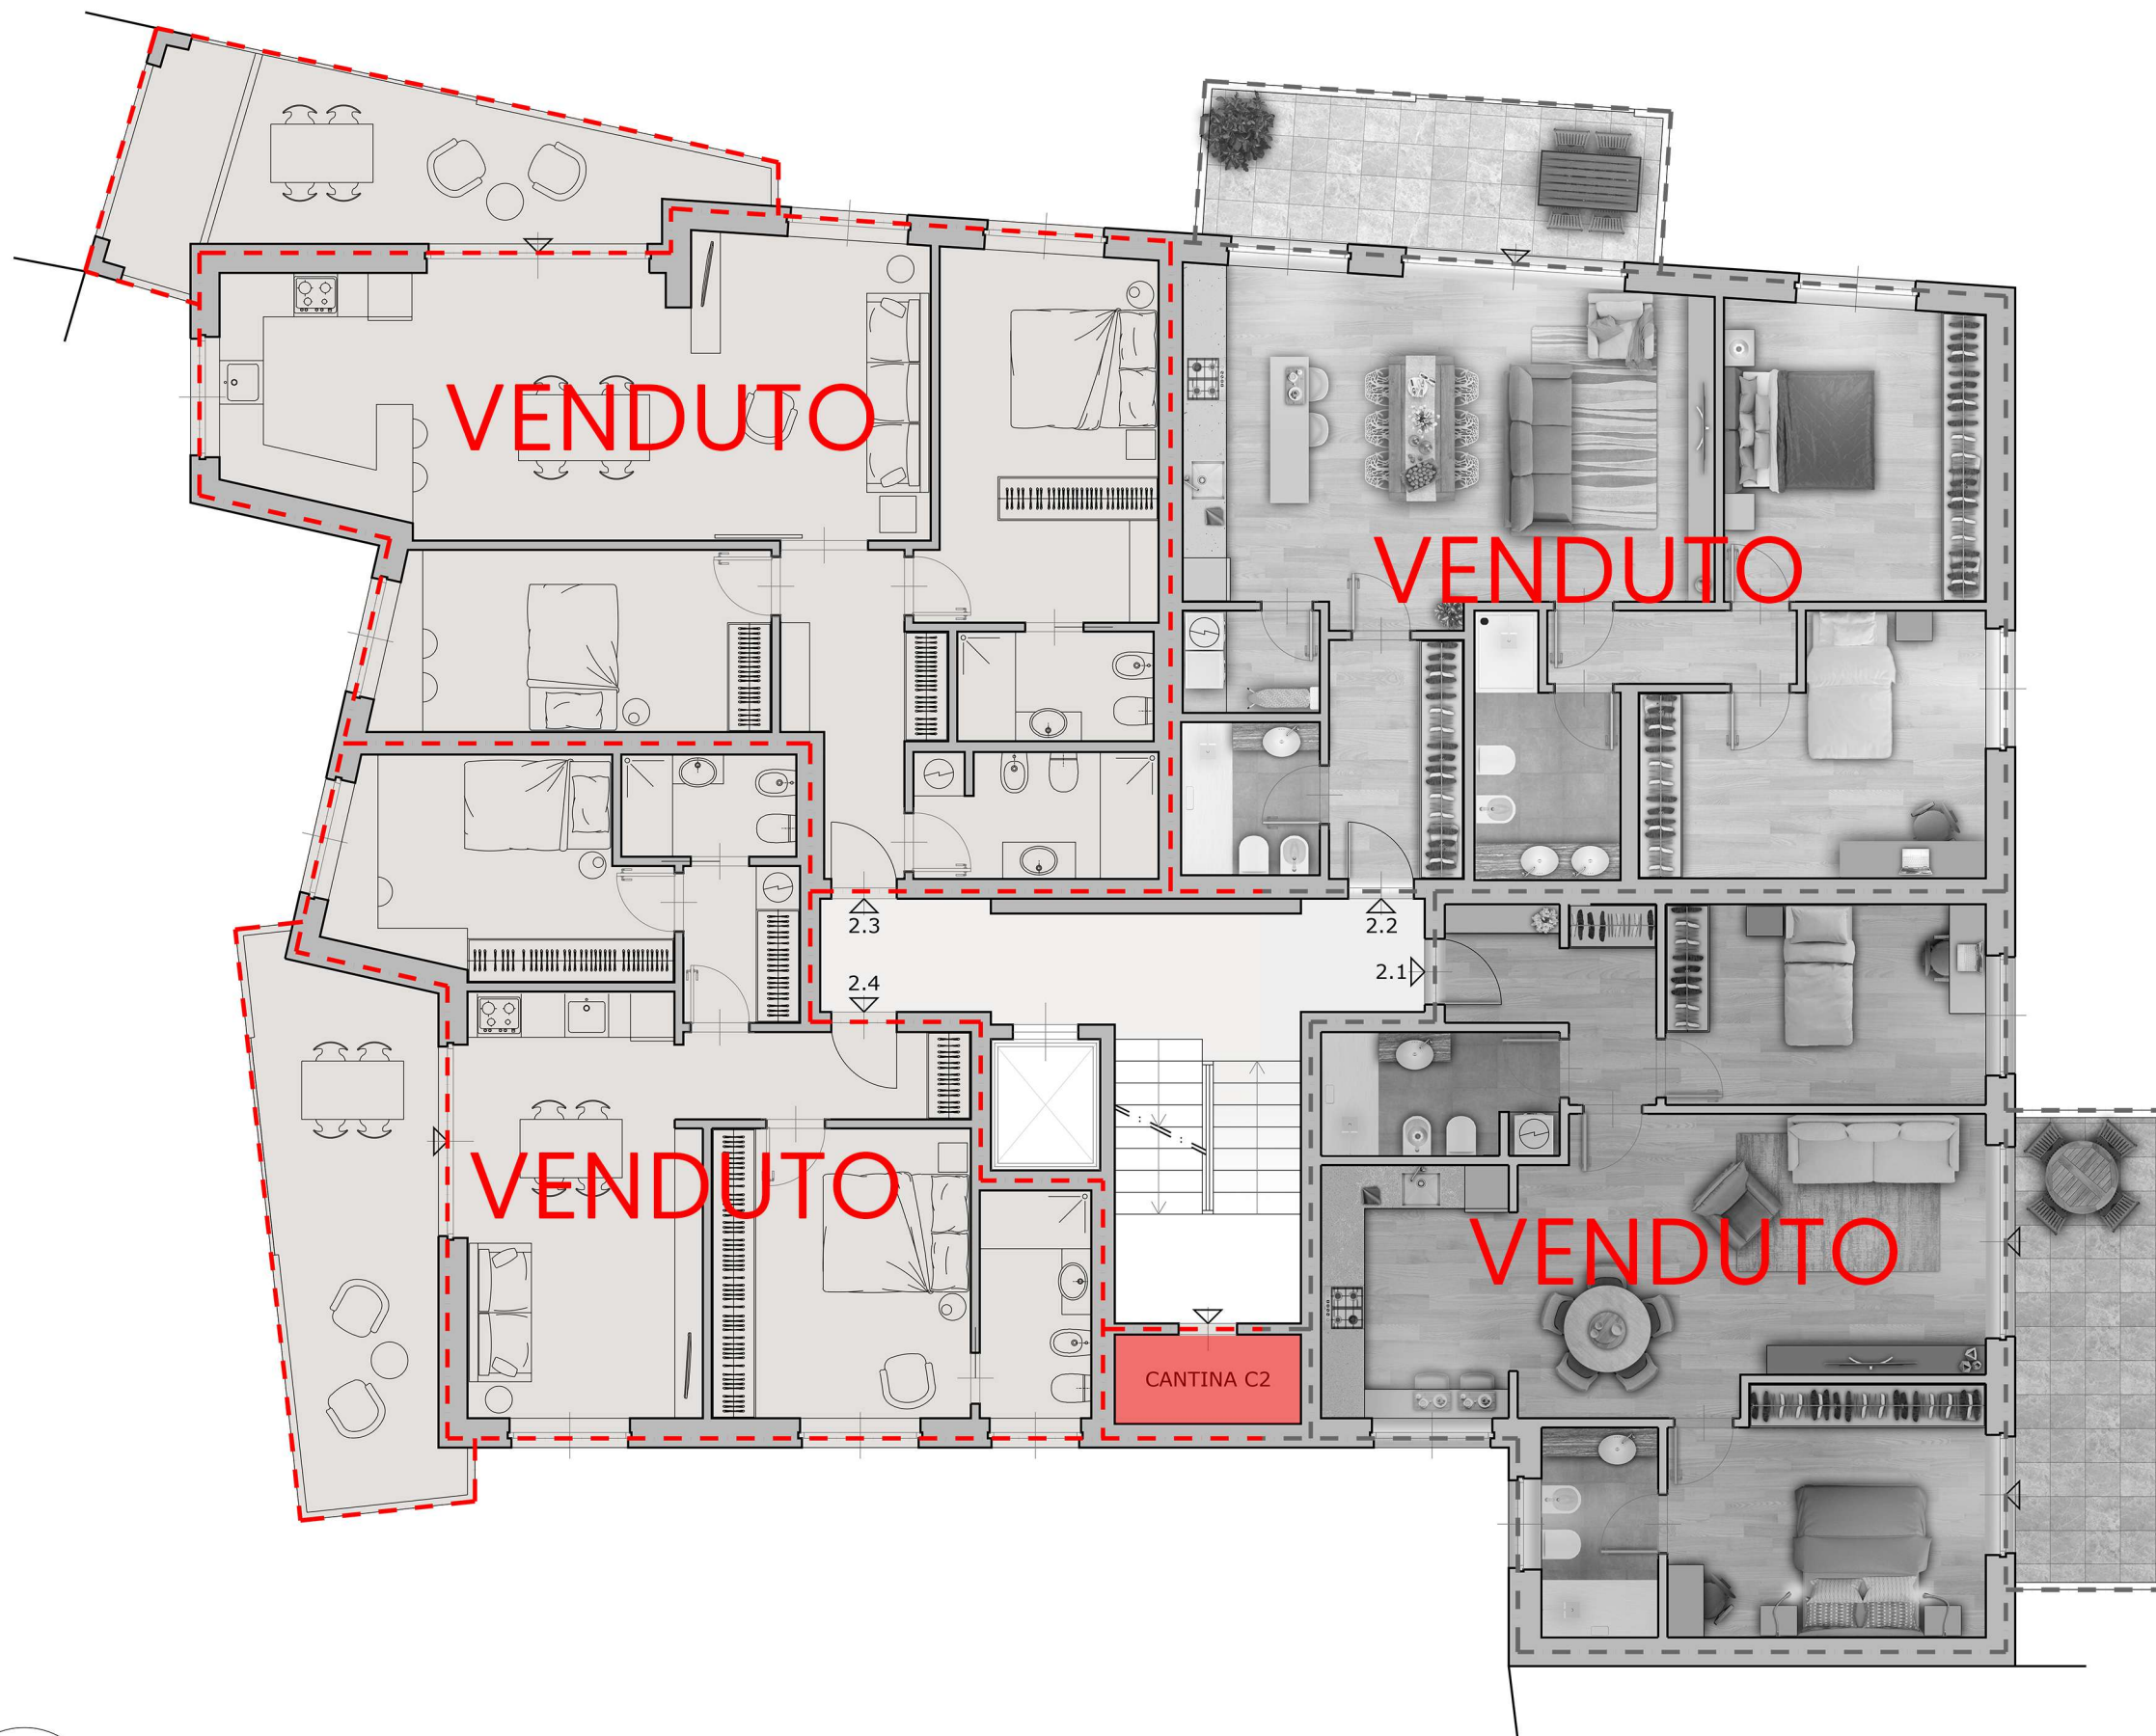

PIANO 2°
VIALE RAFFAELLO
SANZIO 16




TIRABORA
CANTIERI
040 631754
Via del Coroneo n°17
INFO@CANTIERITIRABORA.IT
WWW.CANTIERITIRABORA.IT


Rev06



ASSOCIATI
S.T.P. a R.L.
Progetta
Arch. **Enzo Chessa**

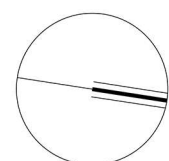

All. 2.1 **VENDUTO**
All. 2.2 **VENDUTO**
All. 2.3 **VENDUTO**
All. 2.4 **VENDUTO**

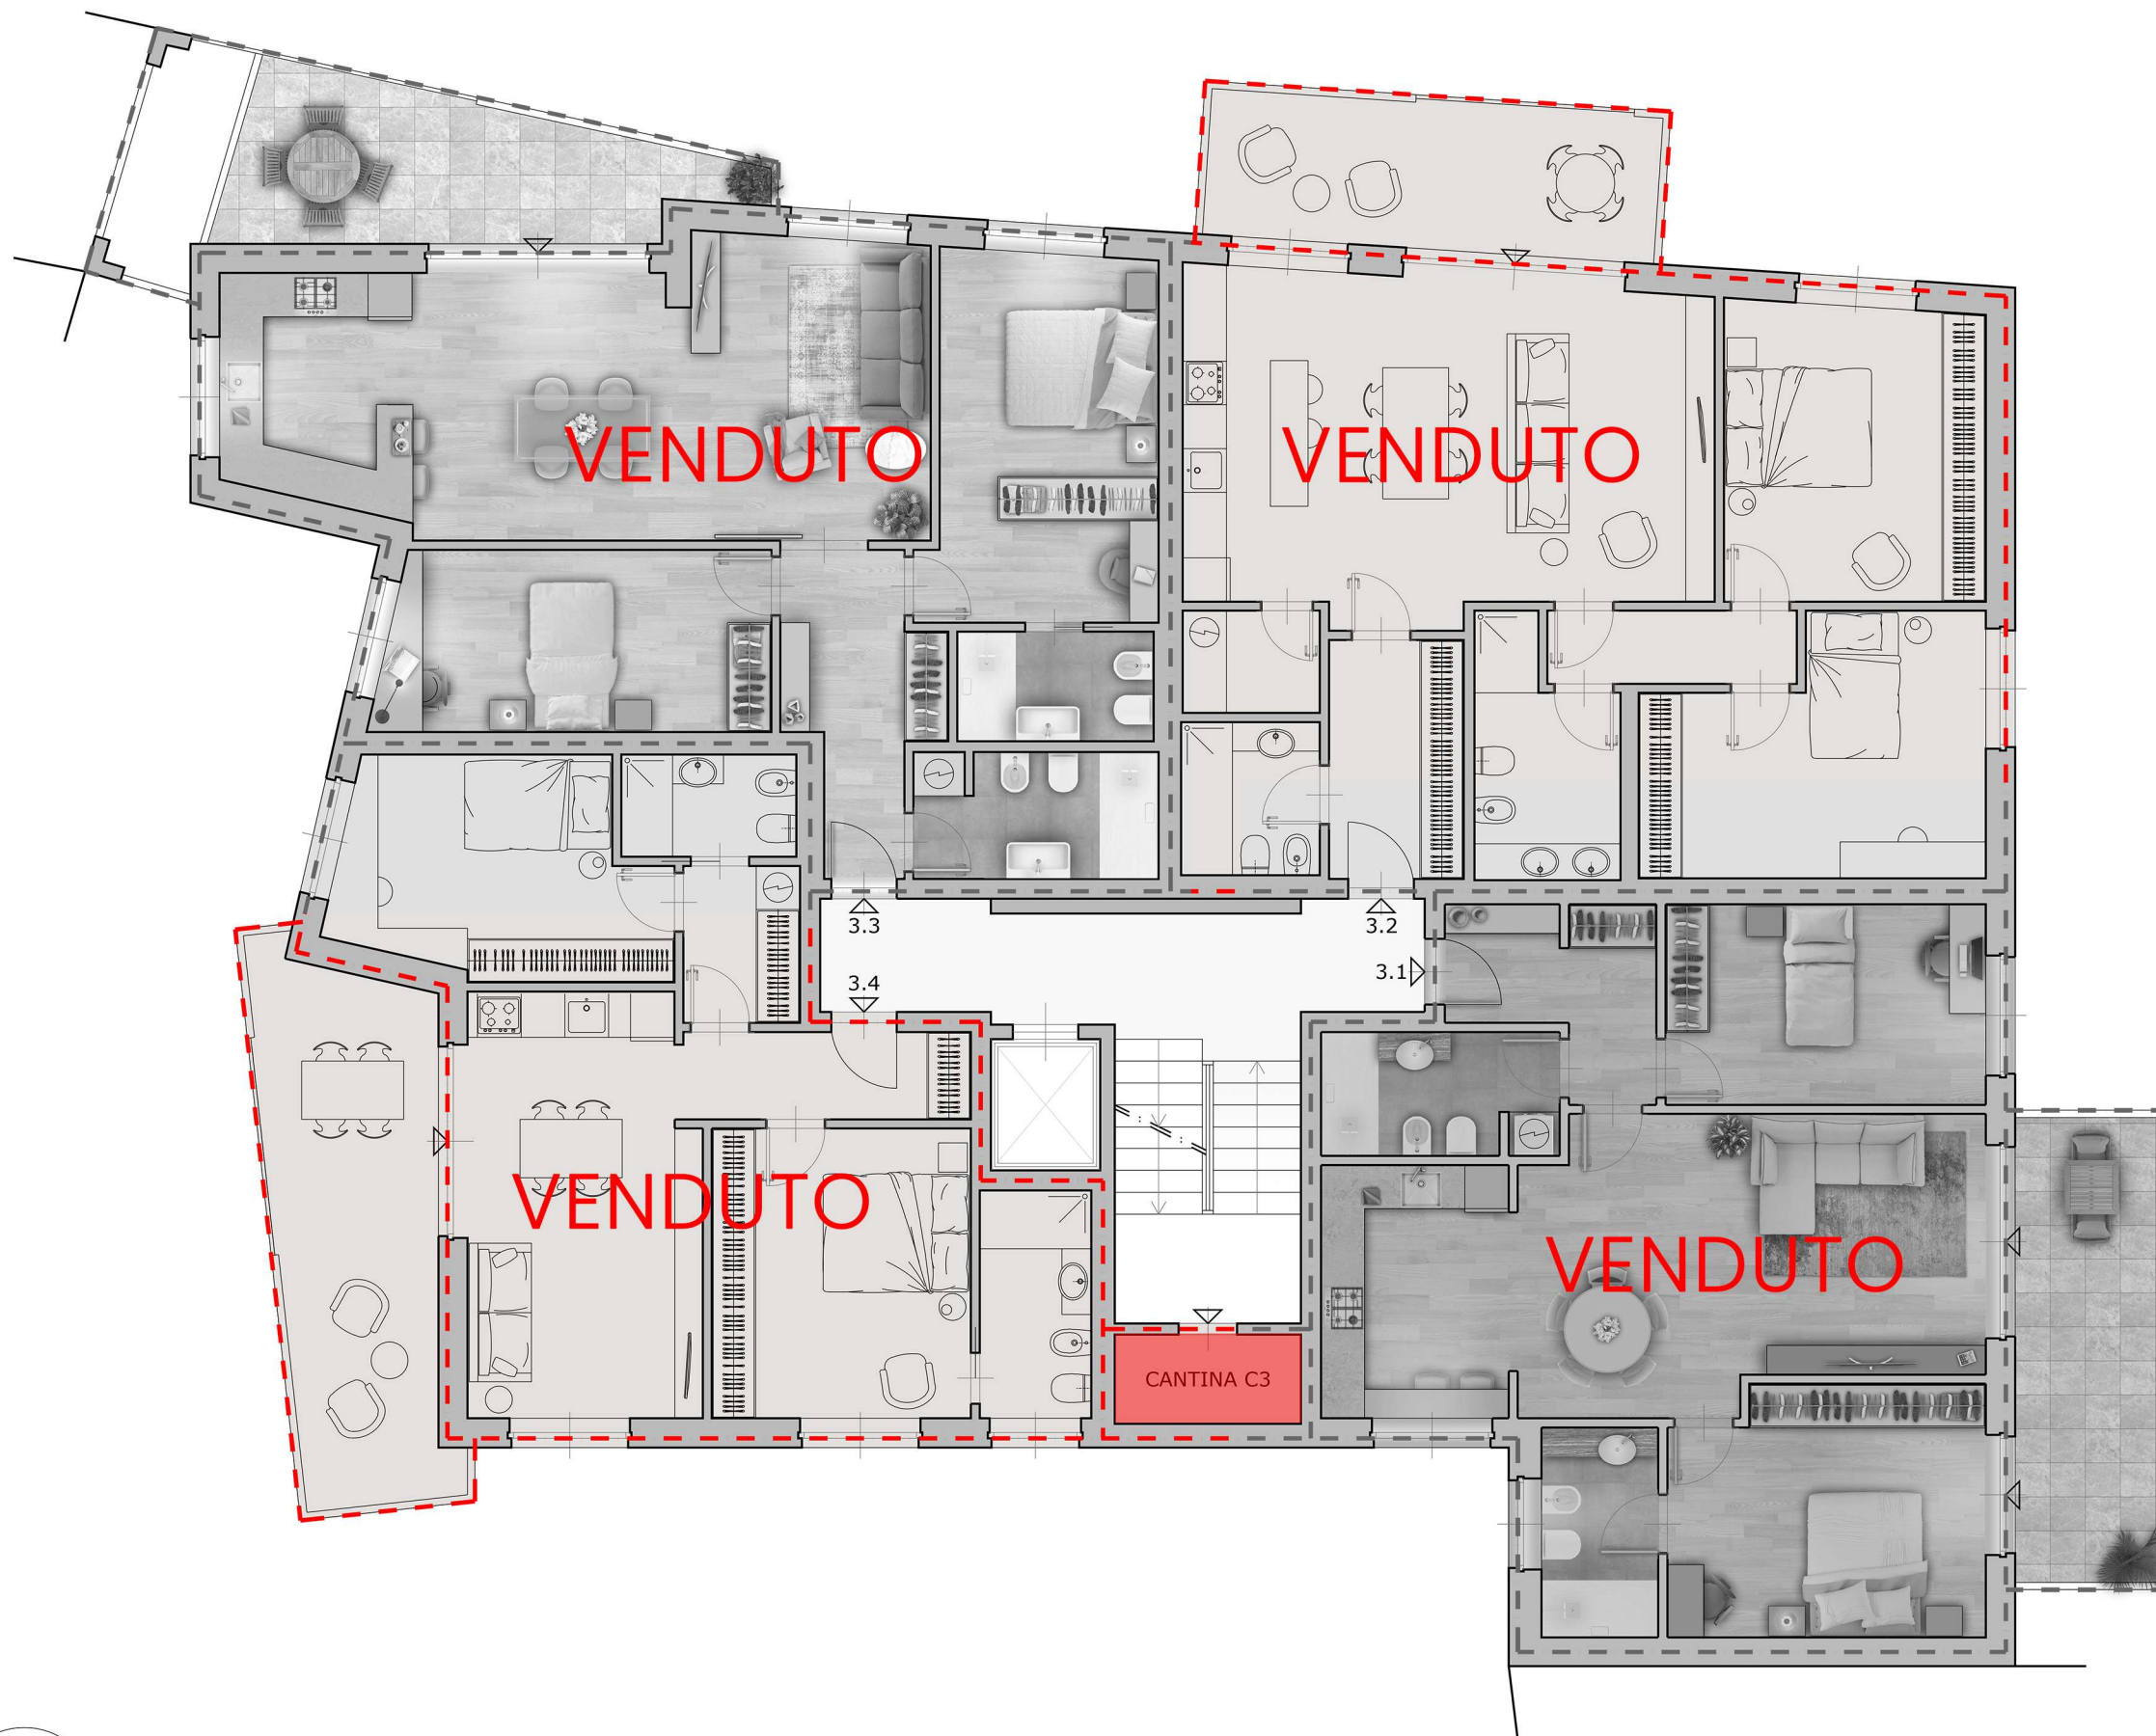

PIANO 3°
VIALE RAFFAELLO
SANZIO 16




TIRABORA
CANTIERI
040 631754
Via del Coroneo n°17
INFO@CANTIERITIRABORA.IT
WWW.CANTIERITIRABORA.IT


Rev06



ASSOCIATI
S.T.P. a R.L.
Progetta
Arch. **Enzo Chessa**

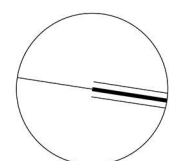

Ail. 3.1 **VENDUTO**
Ail. 3.2 **VENDUTO**
Ail. 3.3 **VENDUTO**
Ail. 3.4 **VENDUTO**

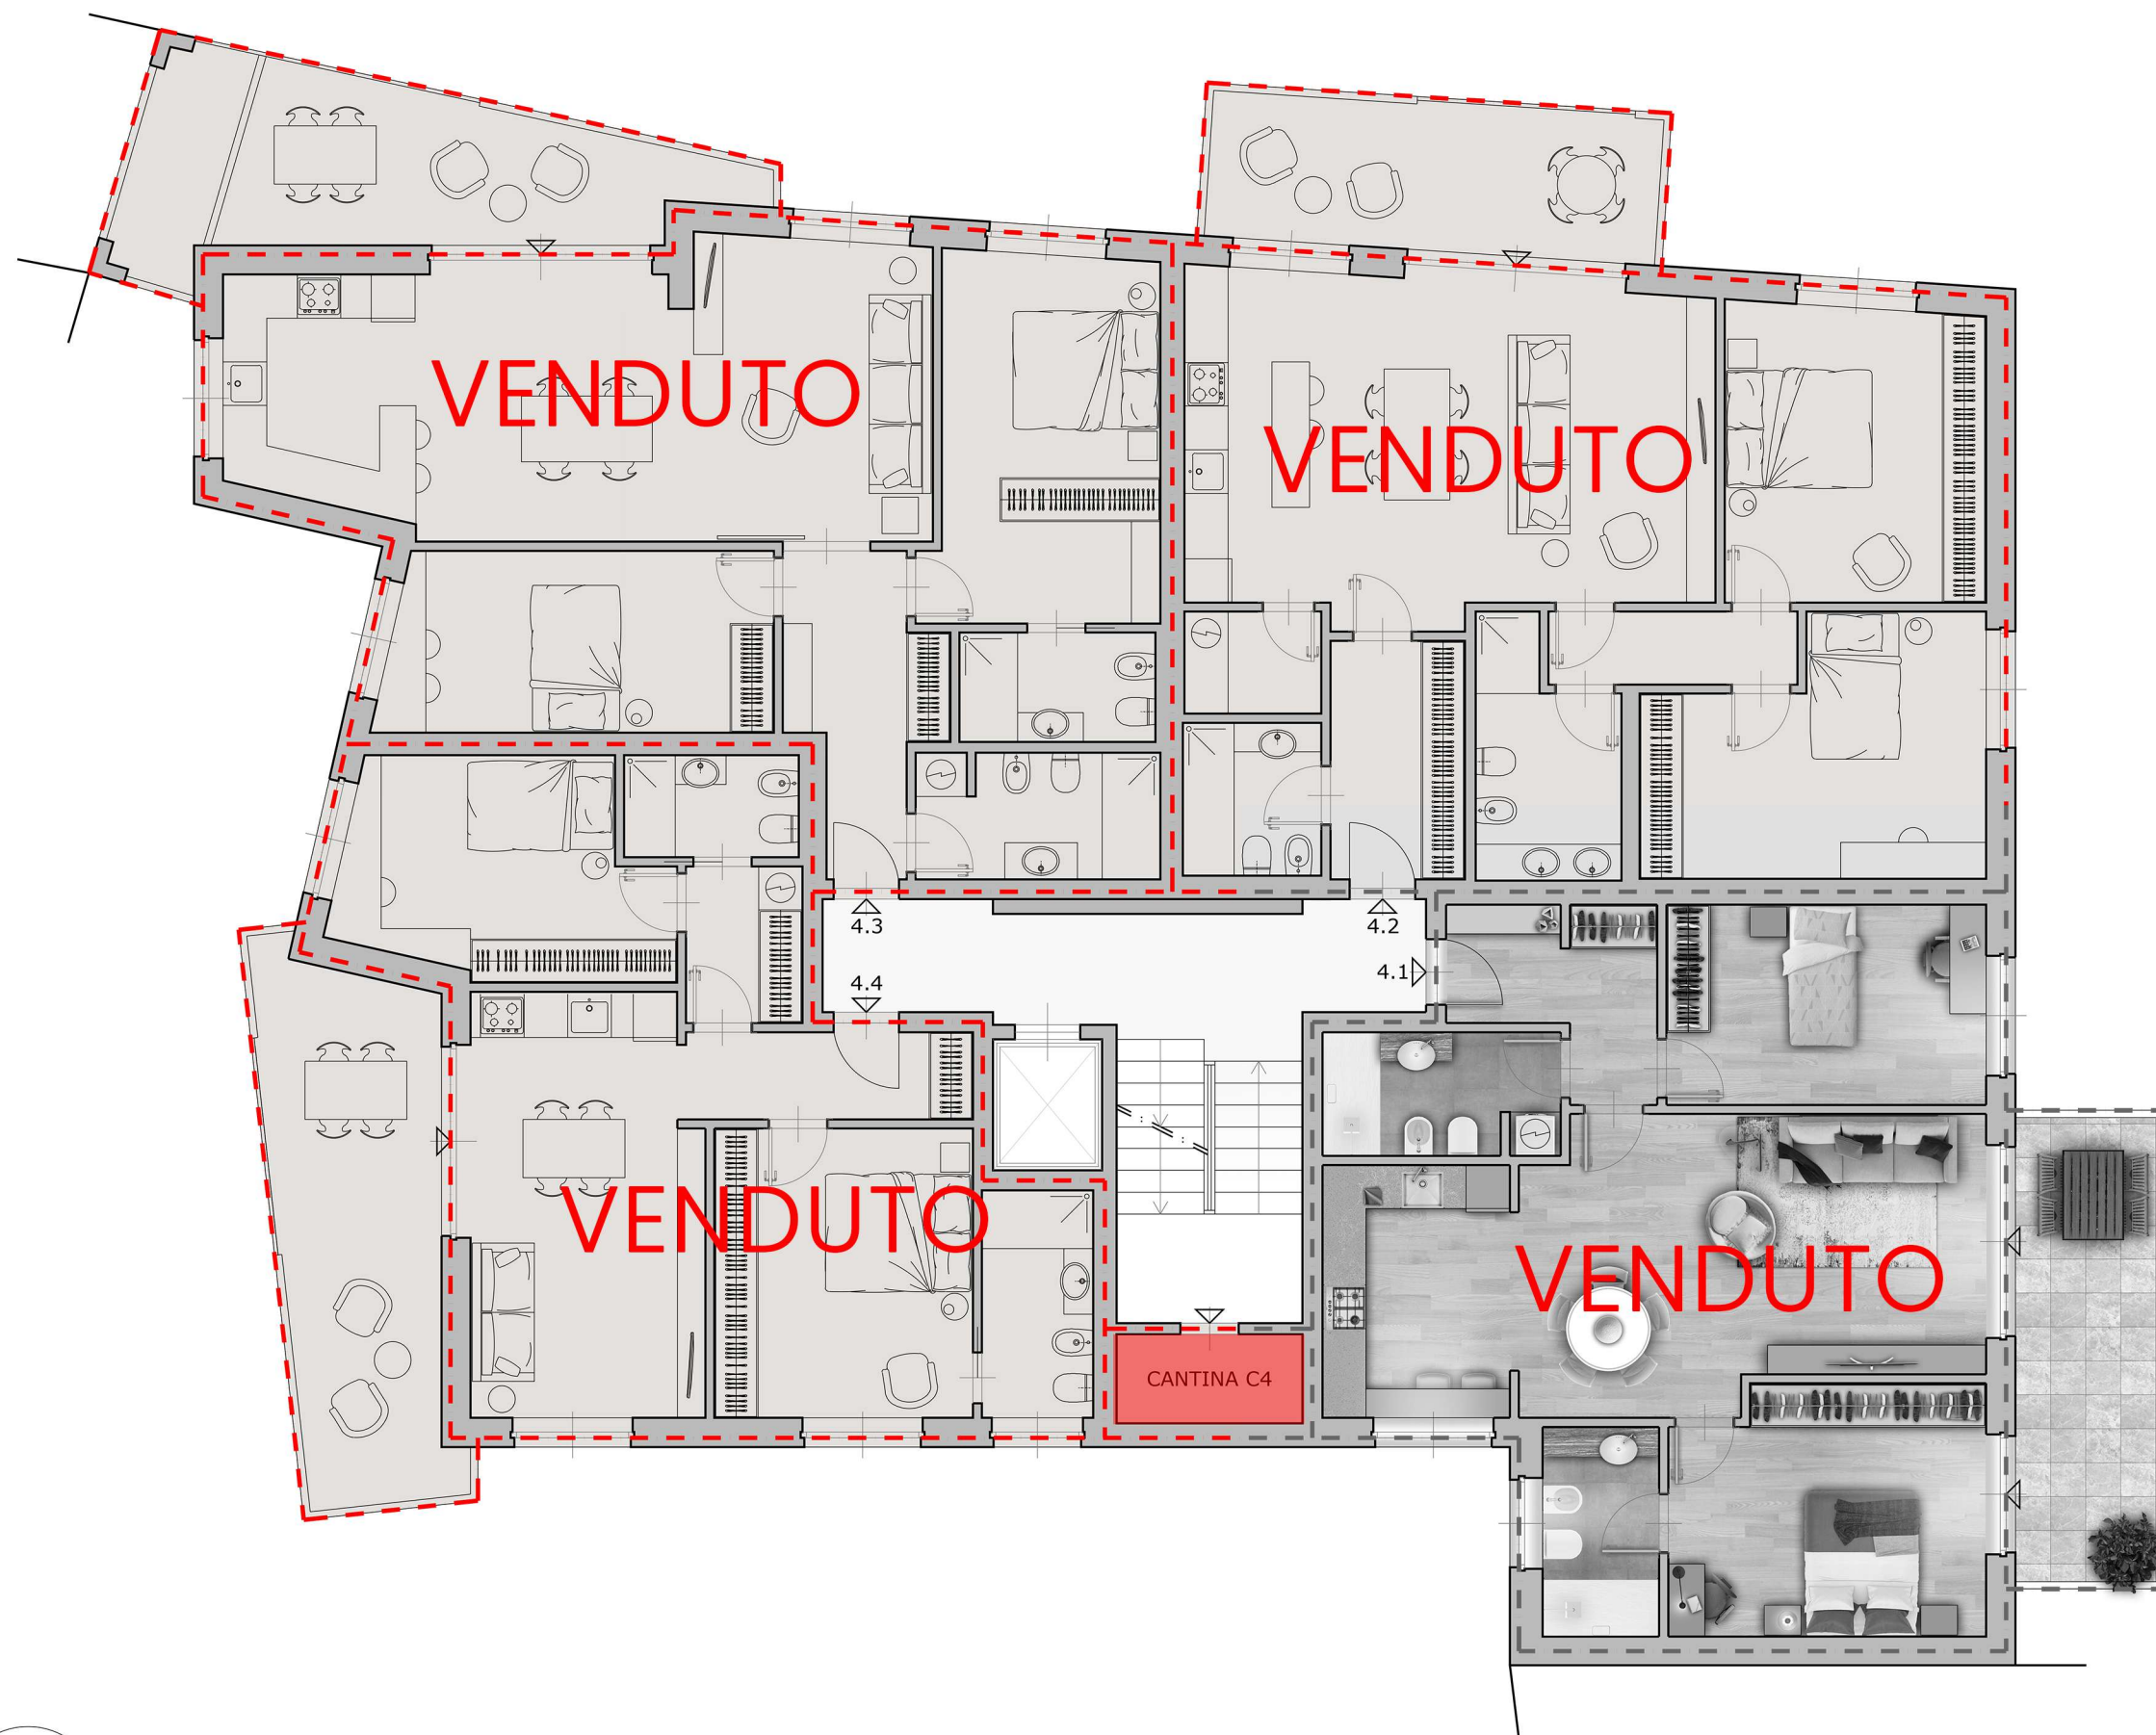

PIANO 4°
VIALE RAFFAELLO
SANZIO 16




TIRABORA
CANTIERI
040 631754
Via del Coroneo n°17
INFO@CANTIERITIRABORA.IT
WWW.CANTIERITIRABORA.IT

Rev06



ASSOCIATI
S.T.P. a R.L.
Progetta
Arch. **Enzo Chessa**

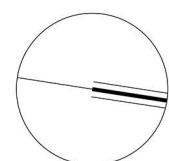

Ail. 4.1 **VENDUTO**
Ail. 4.2 **VENDUTO**
Ail. 4.3 **VENDUTO**
Ail. 4.4 **VENDUTO**



PIANO 5°
VIALE RAFFAELLO
SANZIO 16




TIRABORA
CANTIERI
040 631754
Via del Coroneo n°17
INFO@CANTIERITIRABORA.IT
WWW.CANTIERITIRABORA.IT


Rev06



ASSOCIATI
S.T.P. a R.L.
Progetta
Arch. **Enzo Chessa**

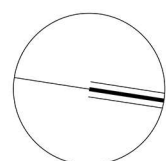

All. 5.1 **VENDUTO**
All. 5.2 **VENDUTO**
All. 5.3 **VENDUTO**
All. 5.4 **VENDUTO**

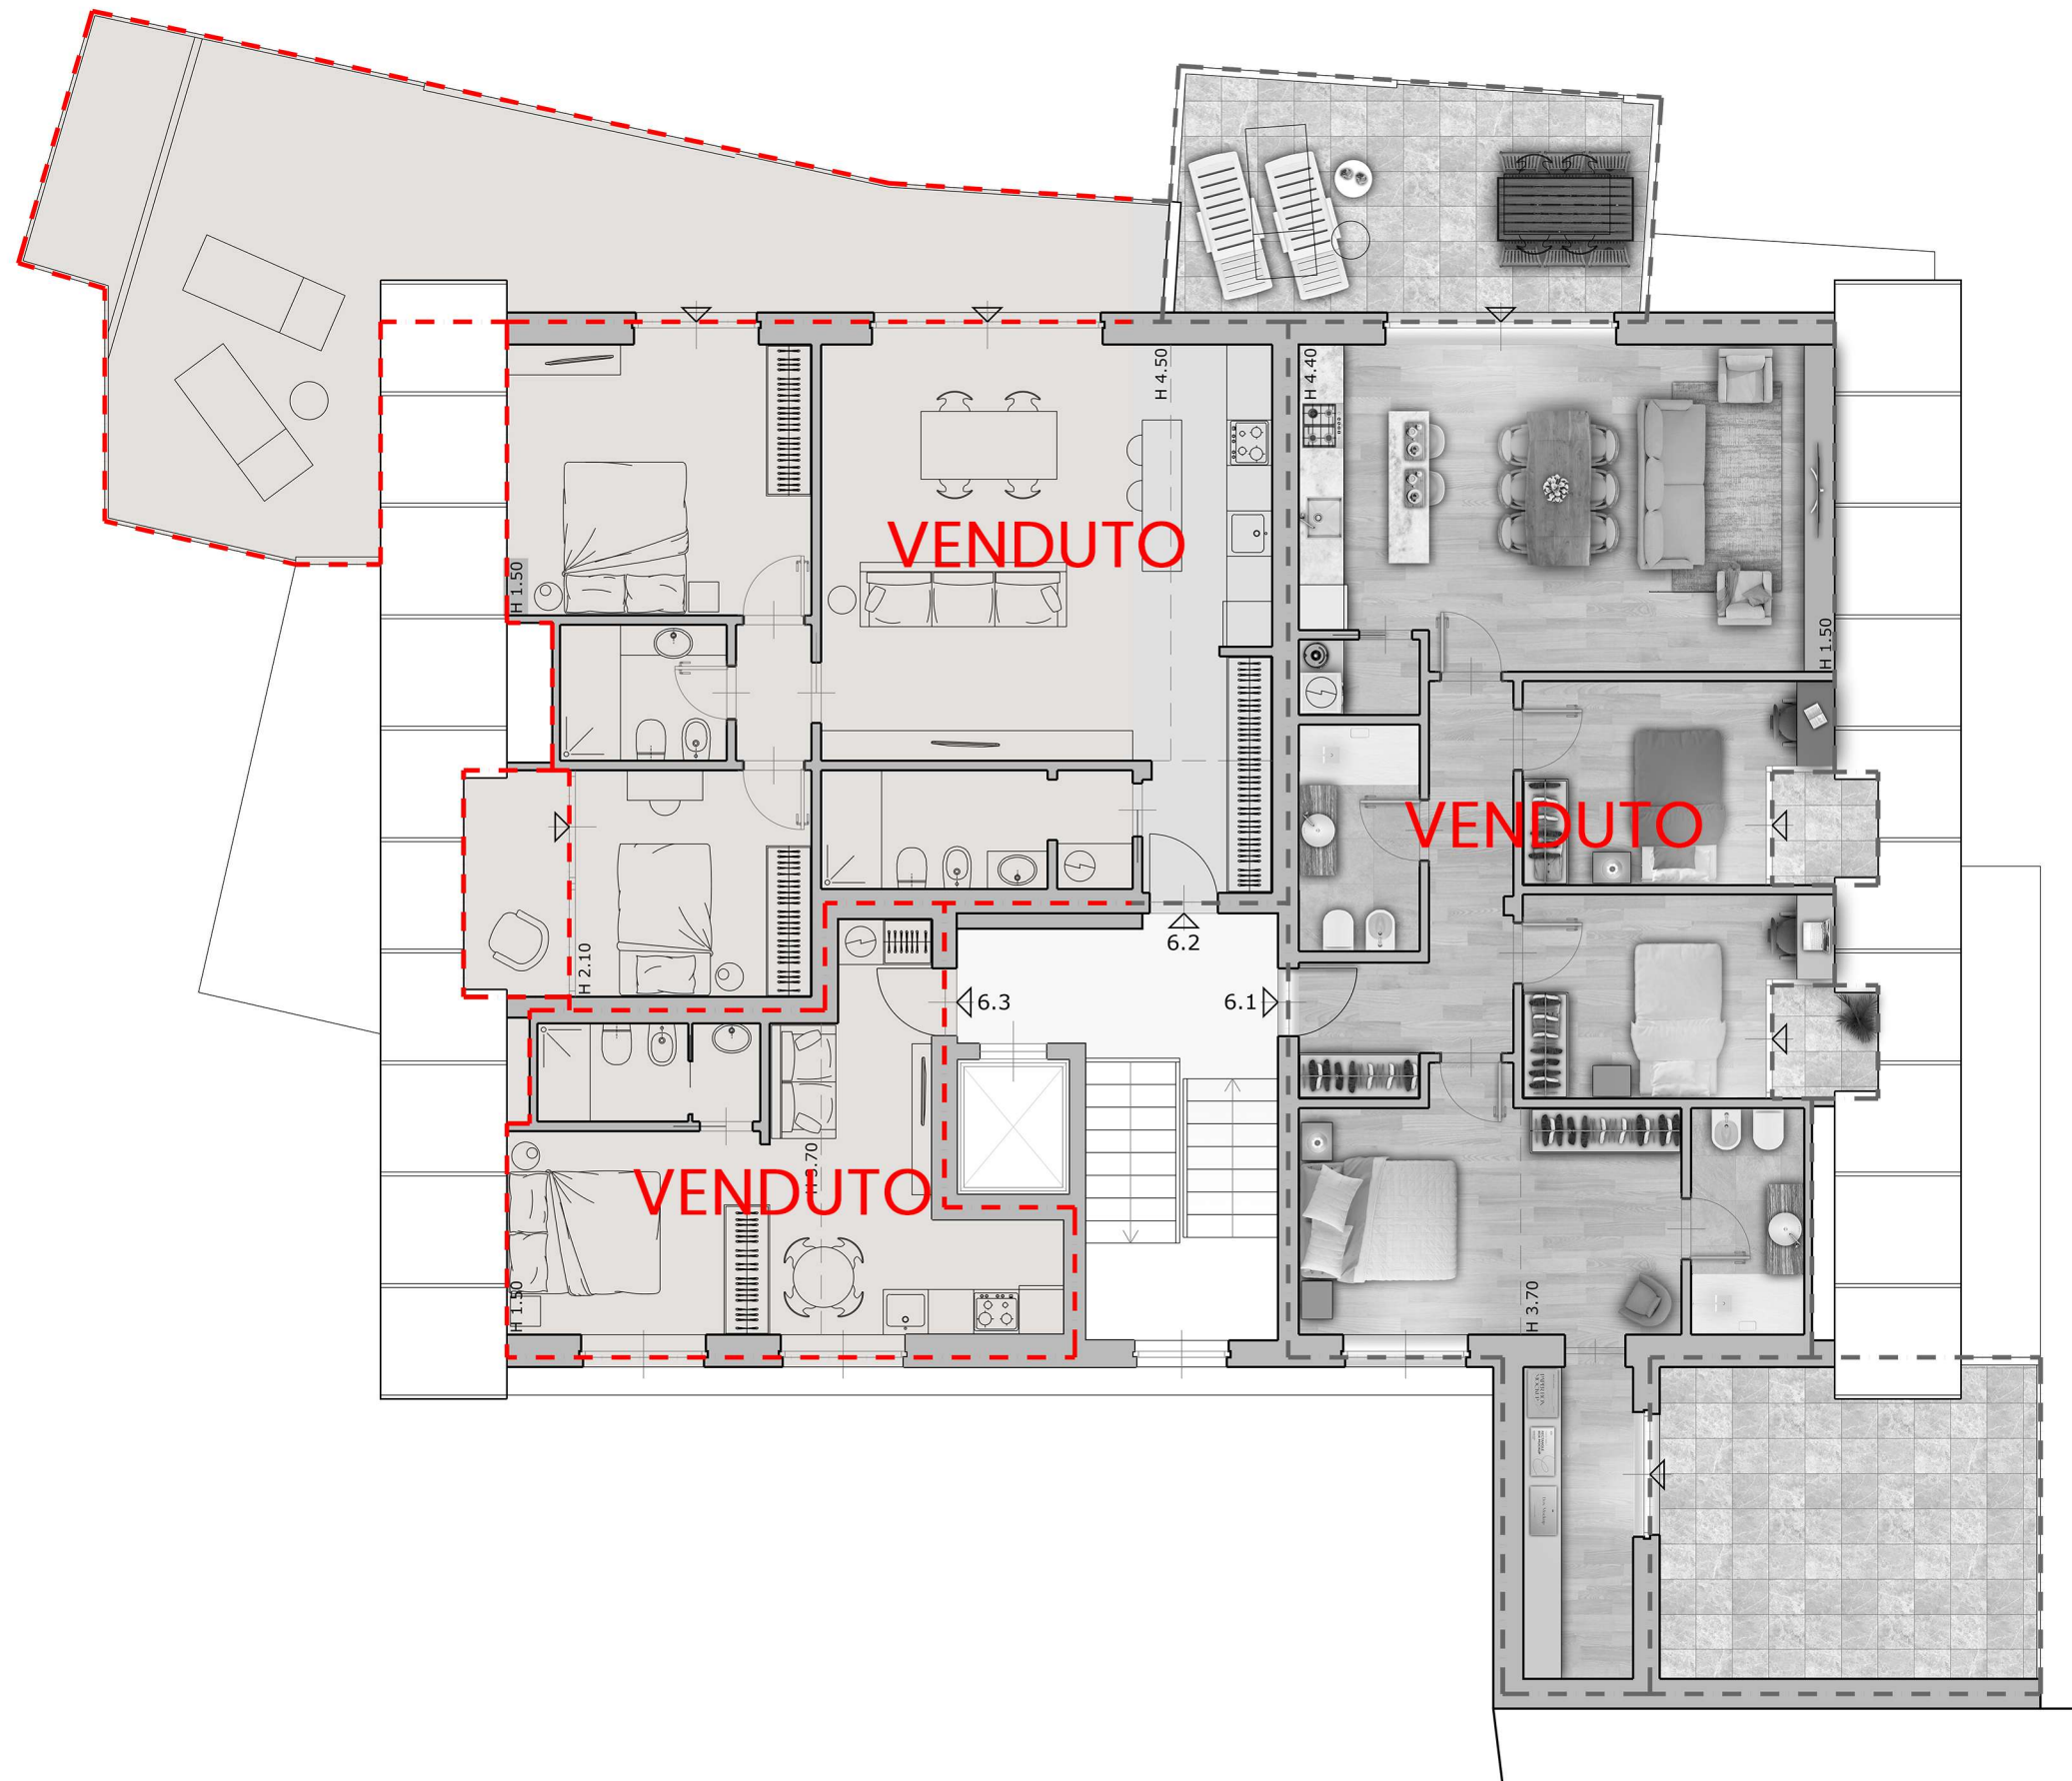

PIANO 6°
VIALE RAFFAELLO
SANZIO 16




TIRABORA
CANTIERI
040 631754
Via del Coroneo n°17
INFO@CANTIERITIRABORA.IT
WWW.CANTIERITIRABORA.IT

Rev06



ASSOCIATI
S.T.P. a R.L.
Progetta
Arch. **Enzo Chessa**

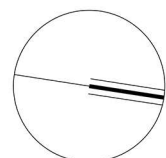

All. 6.1 **VENDUTO**
All. 6.2 **VENDUTO**
All. 6.3 **VENDUTO**

PIANO TERRA
VIALE RAFFAELLO
SANZIO 16
SCALA 1:200


Rev06




ASSOCIATI
S.T.P. a R.L.
Progetta
Arch. Enzo Chessa



TIRABORA
CANTIERI
040 631754
Via del Coroneo n°17
INFO@CANTIERITIRABORA.IT
WWW.CANTIERITIRABORA.IT

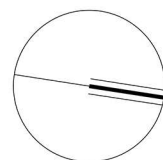

LE METRATURE SONO PURAMENTE INDICATIVE E NON COSTITUISCONO ELEMENTO CONTRATTUALE

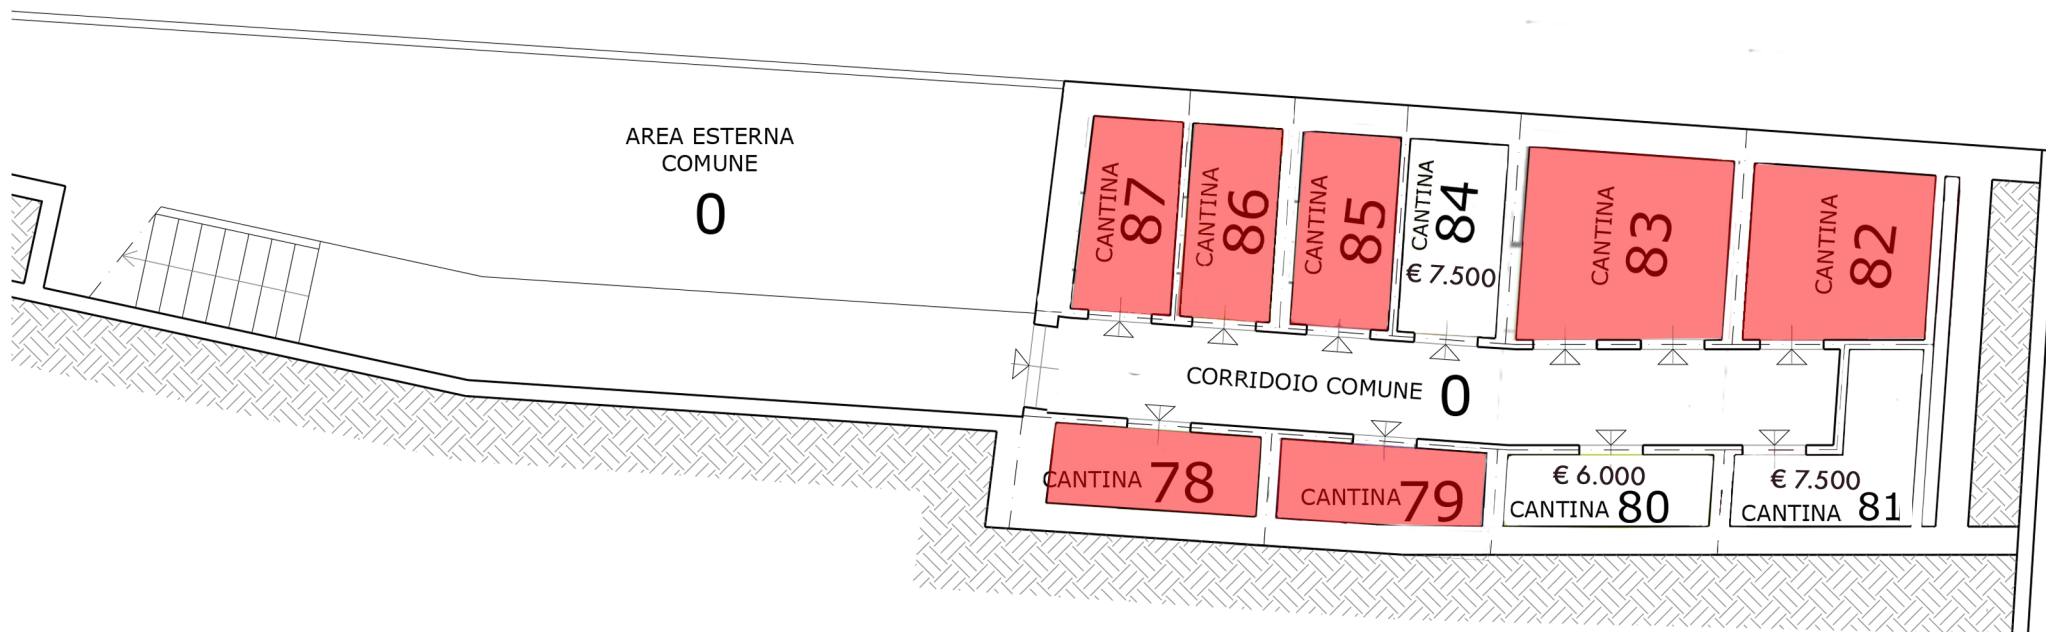

PIANO S1

VIALE RAFFAELLO
SANZIO

Rev06



TIRABORA
CANTIERI
040 631754
Via del Coroneo n°17
INFO@CANTIERITIRABORA.IT
WWW.CANTIERITIRABORA.IT



ASSOCIATI
S.T.P. a R.L.

Progetta
Arch. Enzo Chessa