


AA.1 VENDUTO
 AA.2 VENDUTO
 BA.1 VENDUTO
 BA.2 VENDUTO
 BA.3 VENDUTO
 CA.1 VENDUTO
 CA.2 VENDUTO
 DA.1 VENDUTO
 DA.2 VENDUTO
 DA.2b VENDUTO
 EA.1 VENDUTO
 EA.2 VENDUTO
 EA.3 VENDUTO
 EA.4 VENDUTO

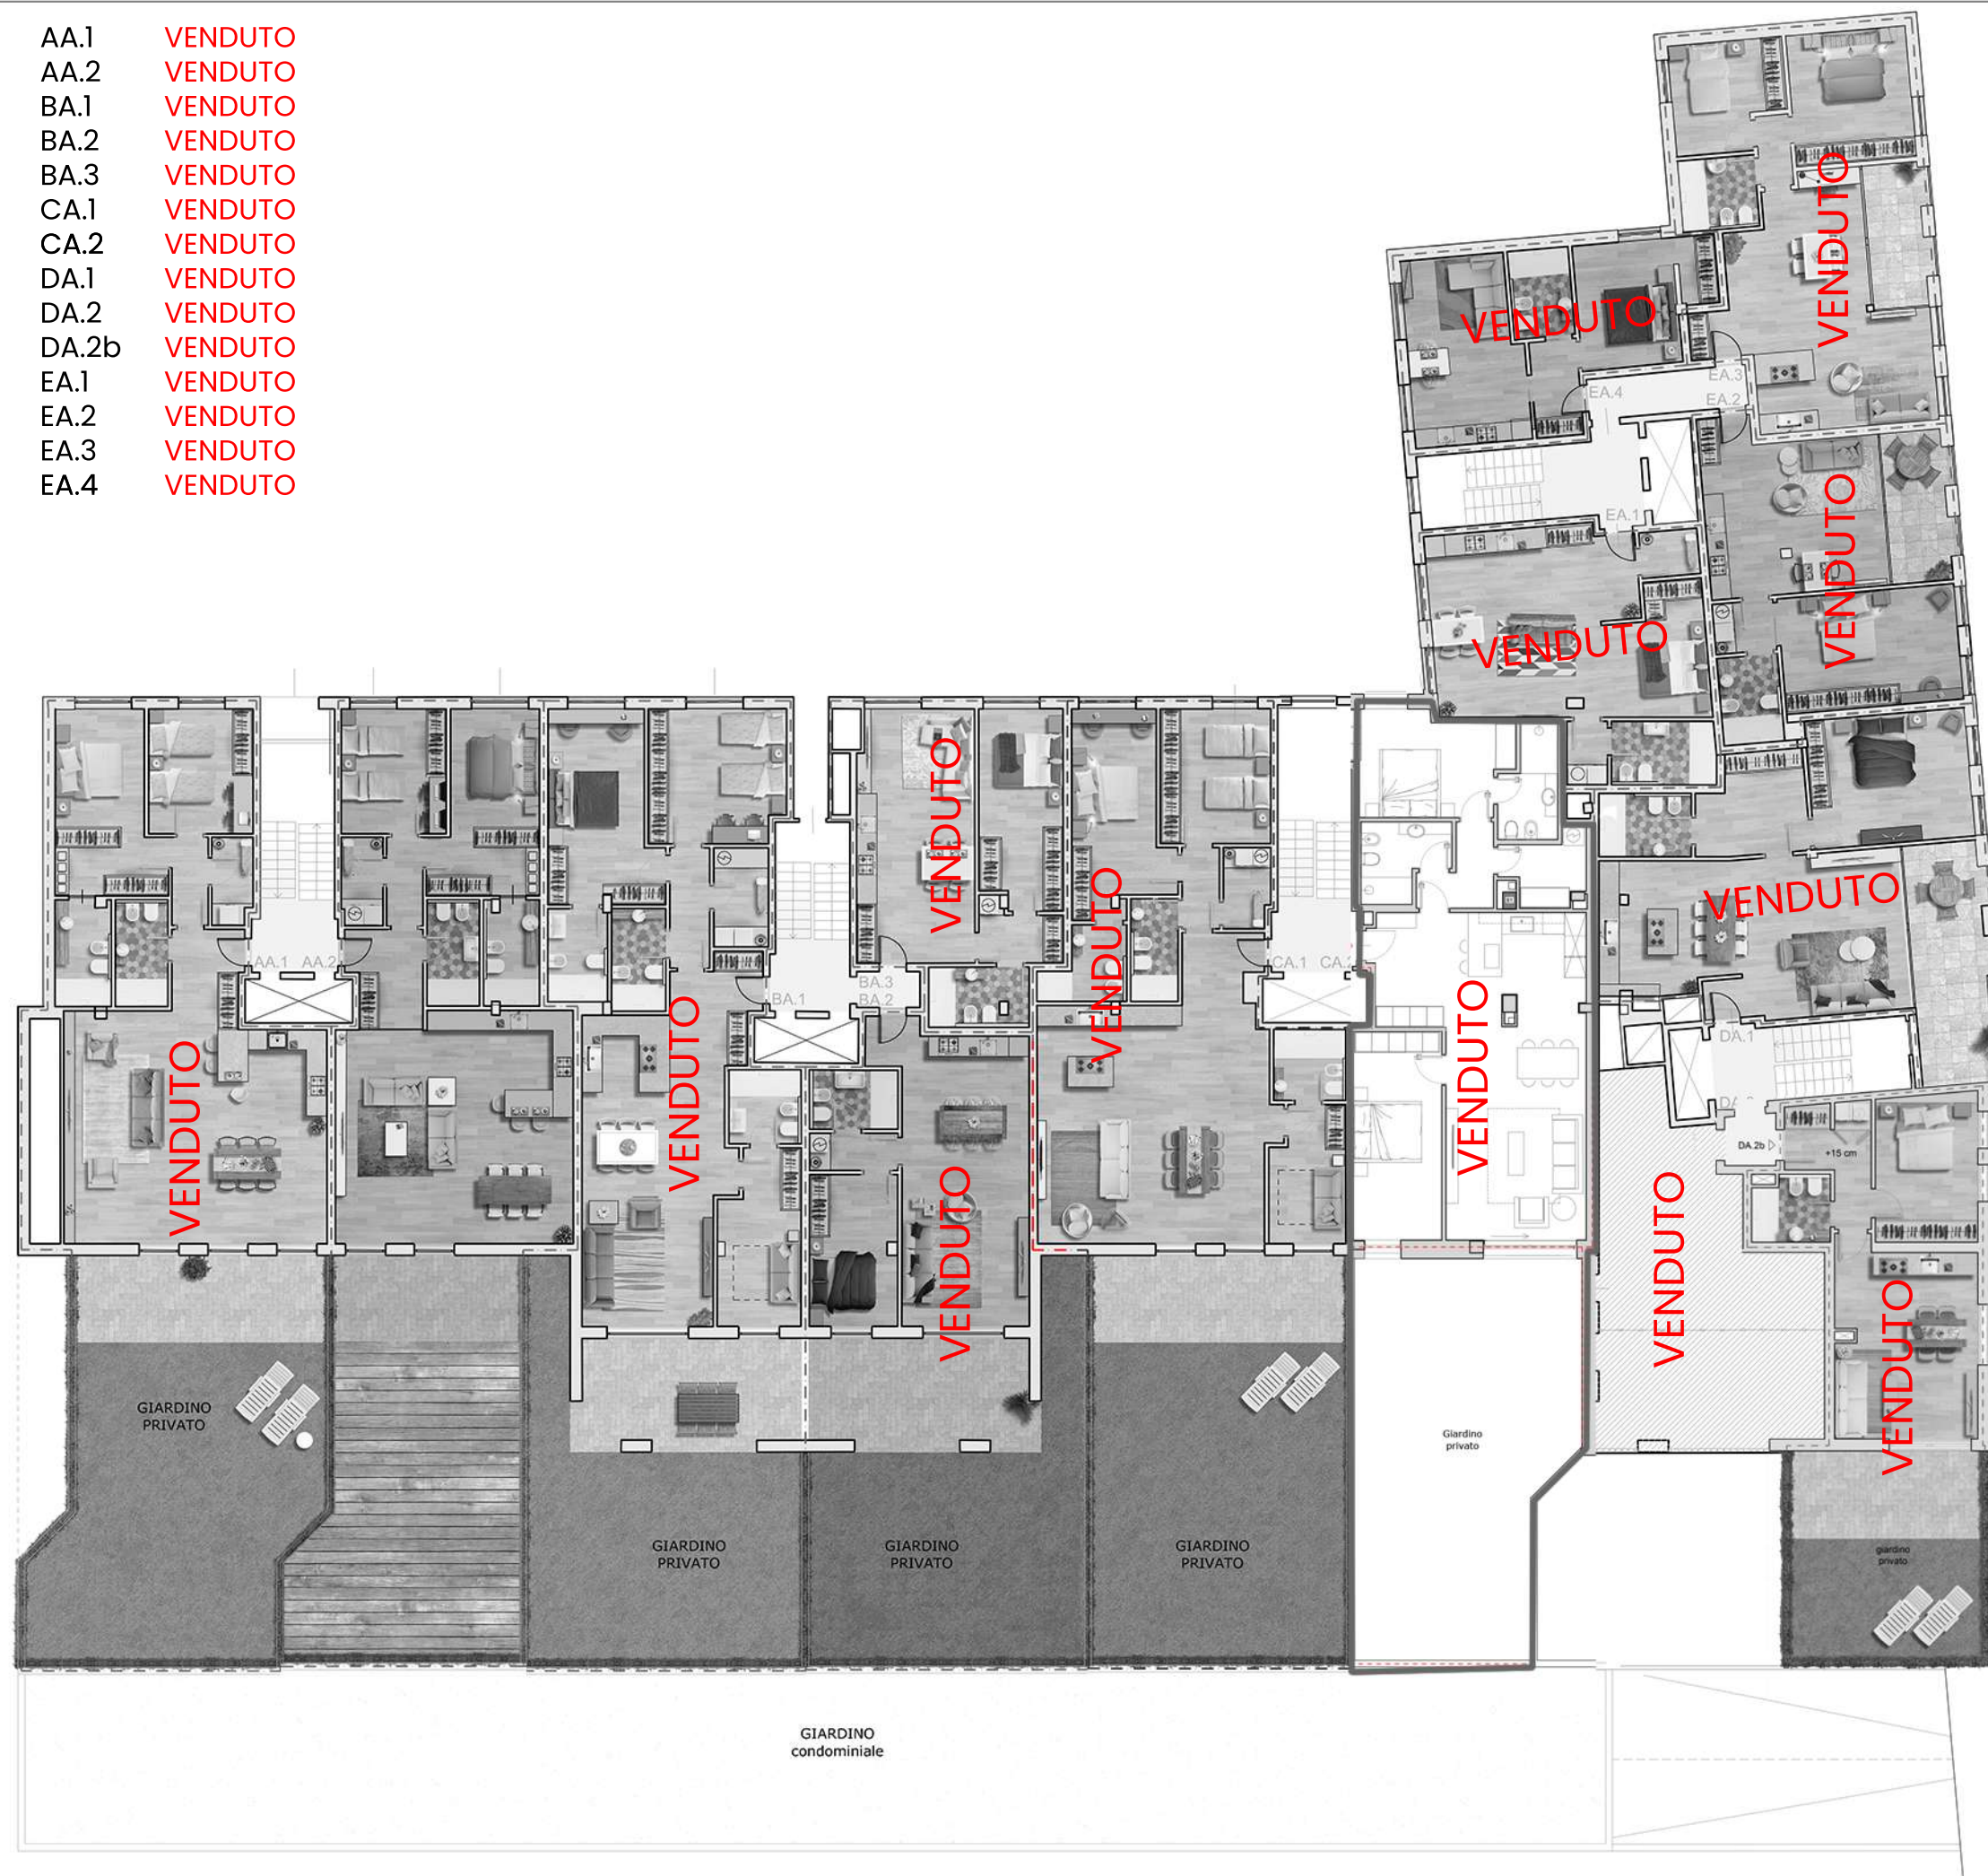

BluePalace

Piano
 ammezzato



progetta
 arch. Enzo Chessa

