



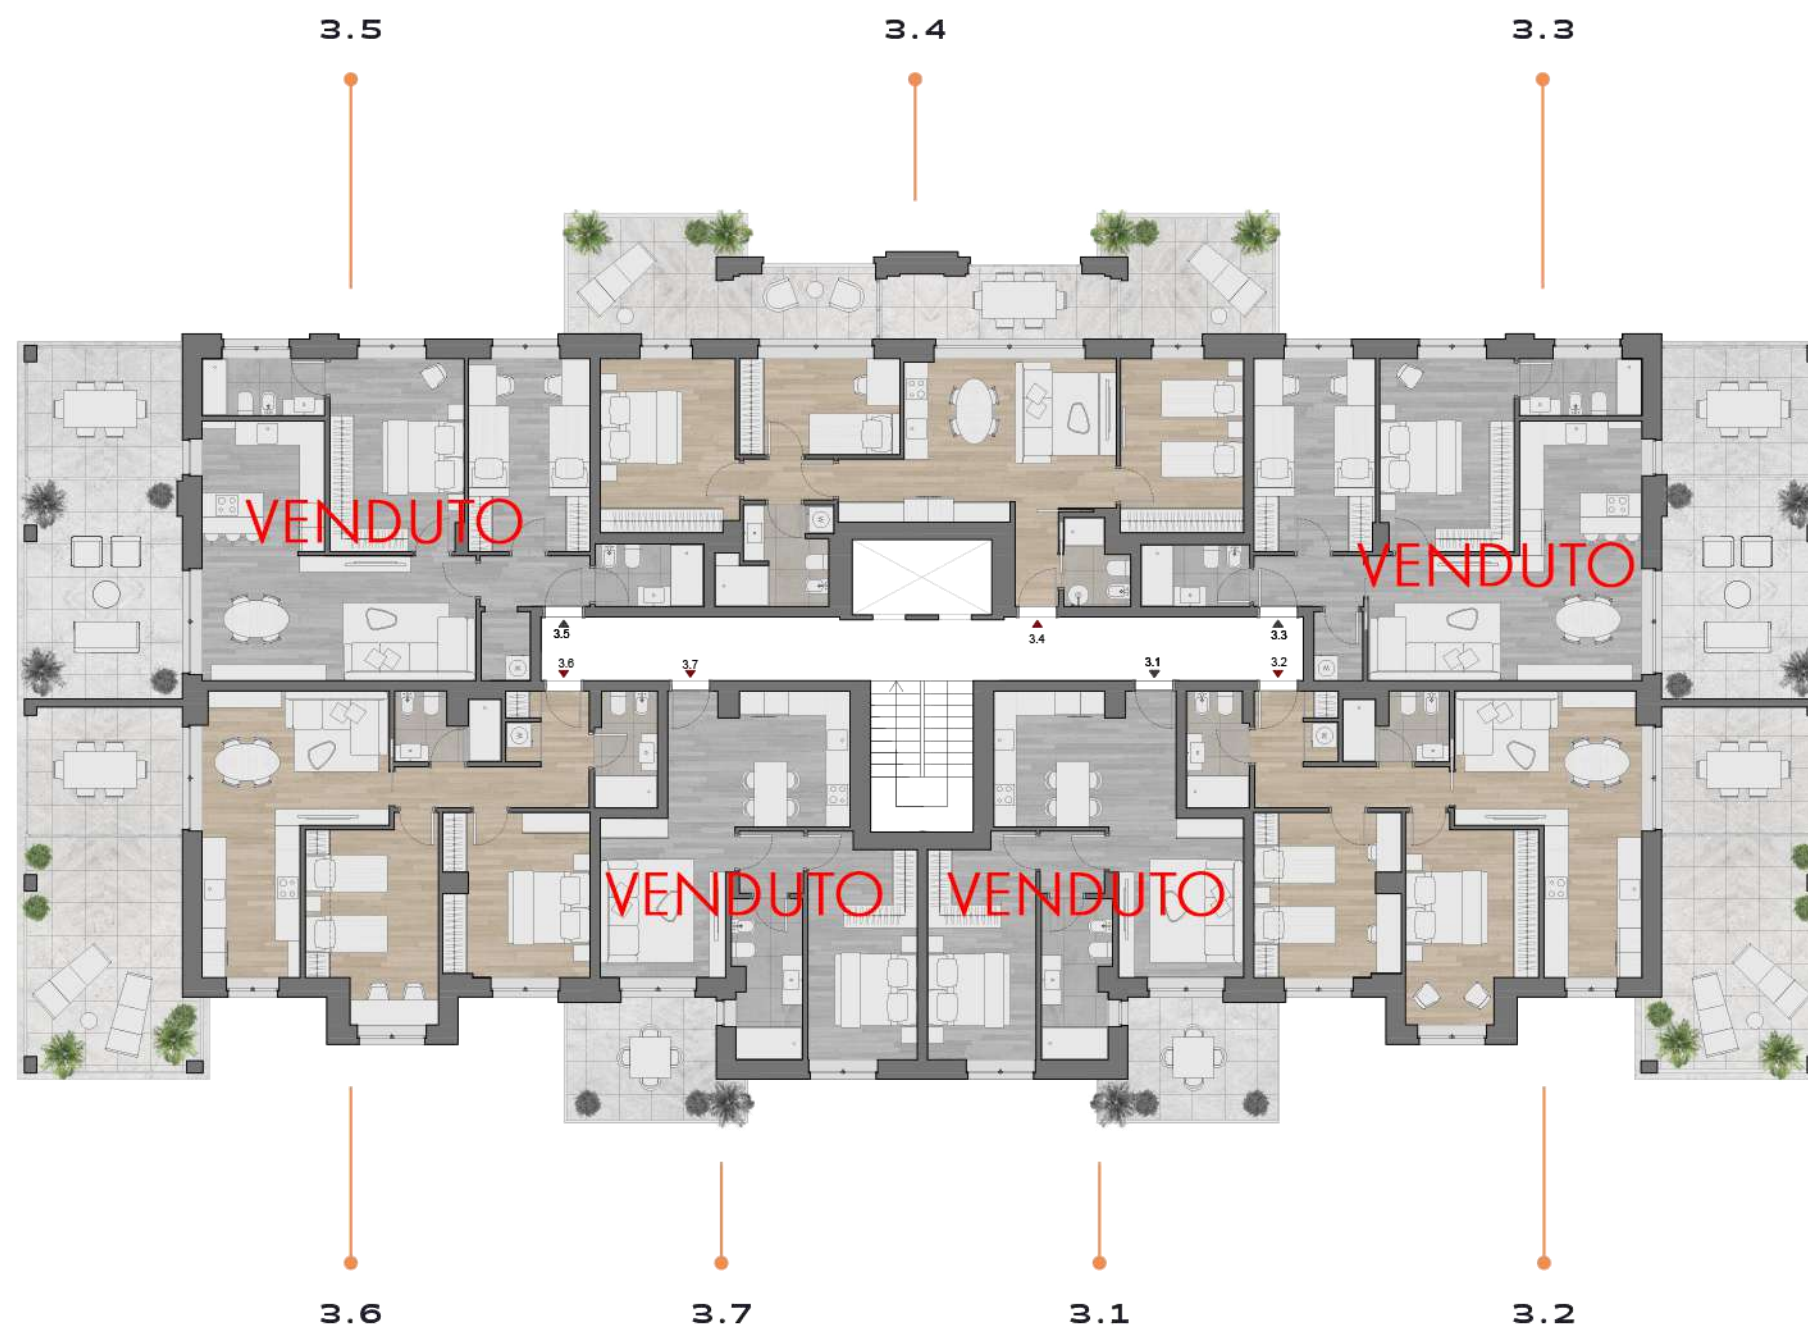

- 3.1 **VENDUTO**
3.2 104 mq (84 mq all. + 12 mq veranda + 26 mq ter) € 301.000
3.3 **VENDUTO**
3.4 110 mq (89 mq all. + 12 mq veranda + 32 mq ter) € 334.000
3.5 **VENDUTO**
3.6 104 mq (84 mq all. + 12 mq veranda + 26 mq ter) € 311.000
3.7 **VENDUTO**

PIANO 3

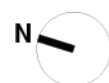

TIRABORA
CANTIERI
040 631754
Via del Coroneo n°17
INFO@CANTIERITIRABORA.IT
WWW.CANTIERITIRABORA.IT

Il presente layout non costituisce planimetria catastale e non ha valenza contrattuale. La superficie indicata si intende superficie utile lorda. Le misure riportate, la tipologia e distribuzione degli arredi sono meramente indicative e rappresentative degli spazi, restando soggette a successive modifiche/variazioni ai sensi di legge e di contratto. Classe energetica A+.