


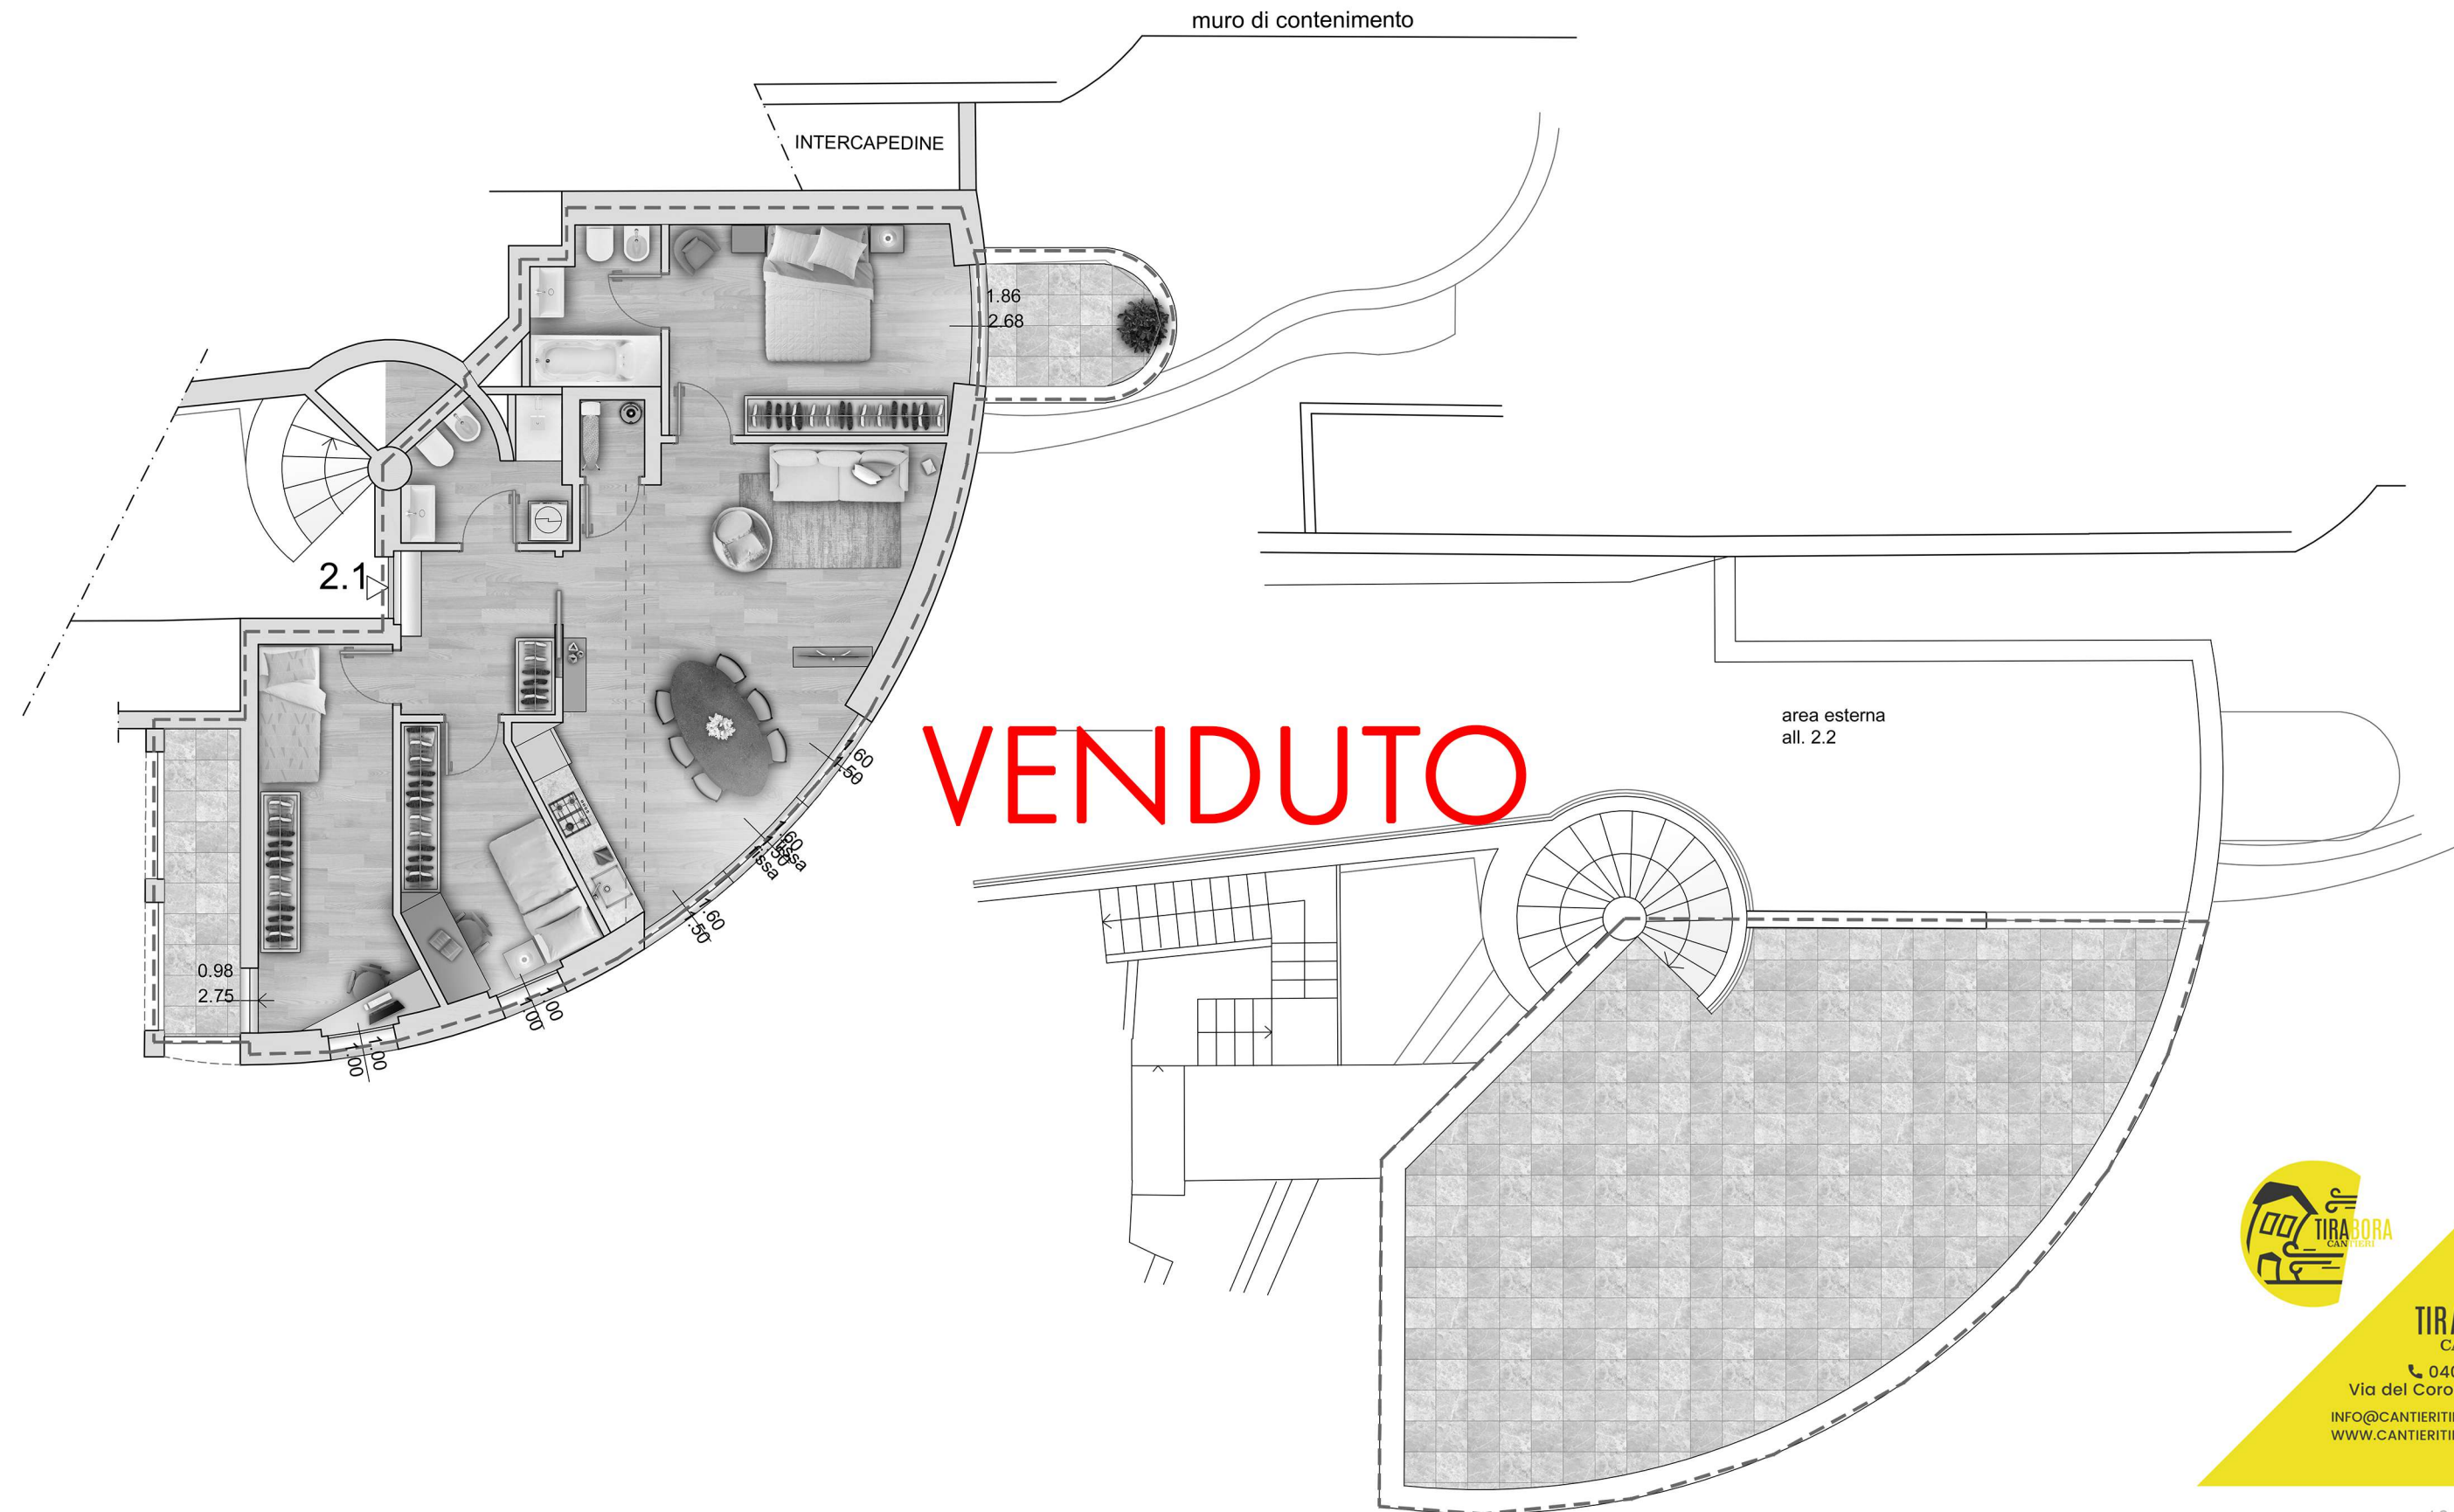

VENDUTO

All. 2.1 VENDUTO

STM9
Piano secondo
Alloggio 2.1



ASSOCIATI
S.T.P. a R.L.

Progetta
Arch. Enzo Chessa



TIRABORA
CANTIERI
040 631754
Via del Coroneo n°17
INFO@CANTIERITIRABORA.IT
WWW.CANTIERITIRABORA.IT

10 Febbraio 2025

LE METRATURE SONO PURAMENTE INDICATIVE E NON COSTITUISCONO ELEMENTO CONTRATTUALE