


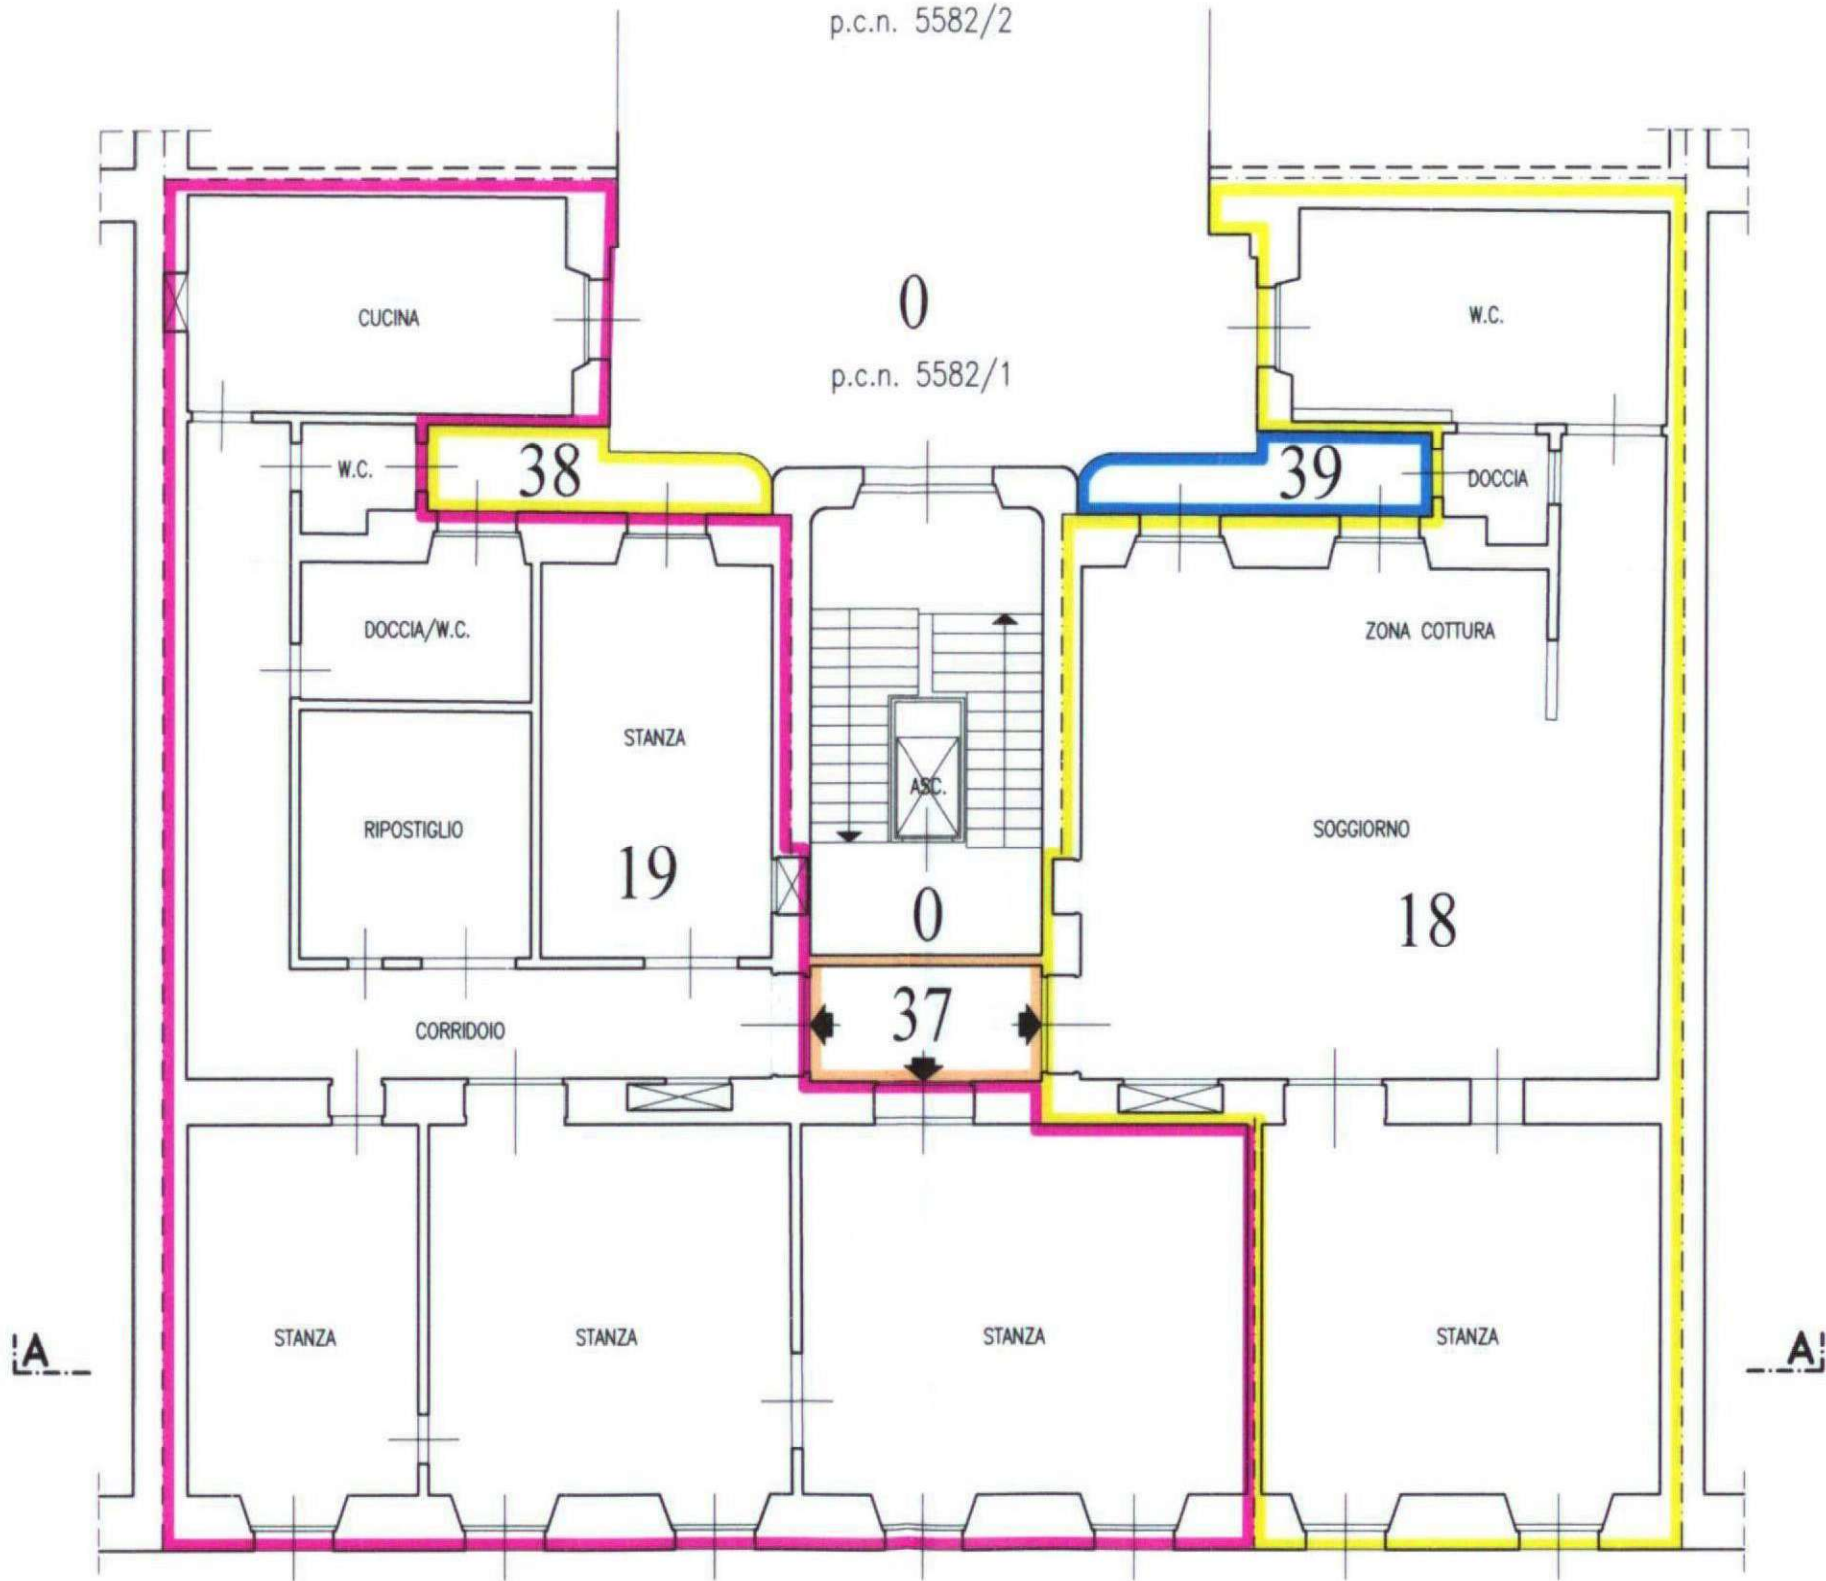


VIA LAZZARETTO VECCHIO

TERZO PIANO
STATO PROPOSTO
Scala 1:100



TIRABORA
CANTIERI

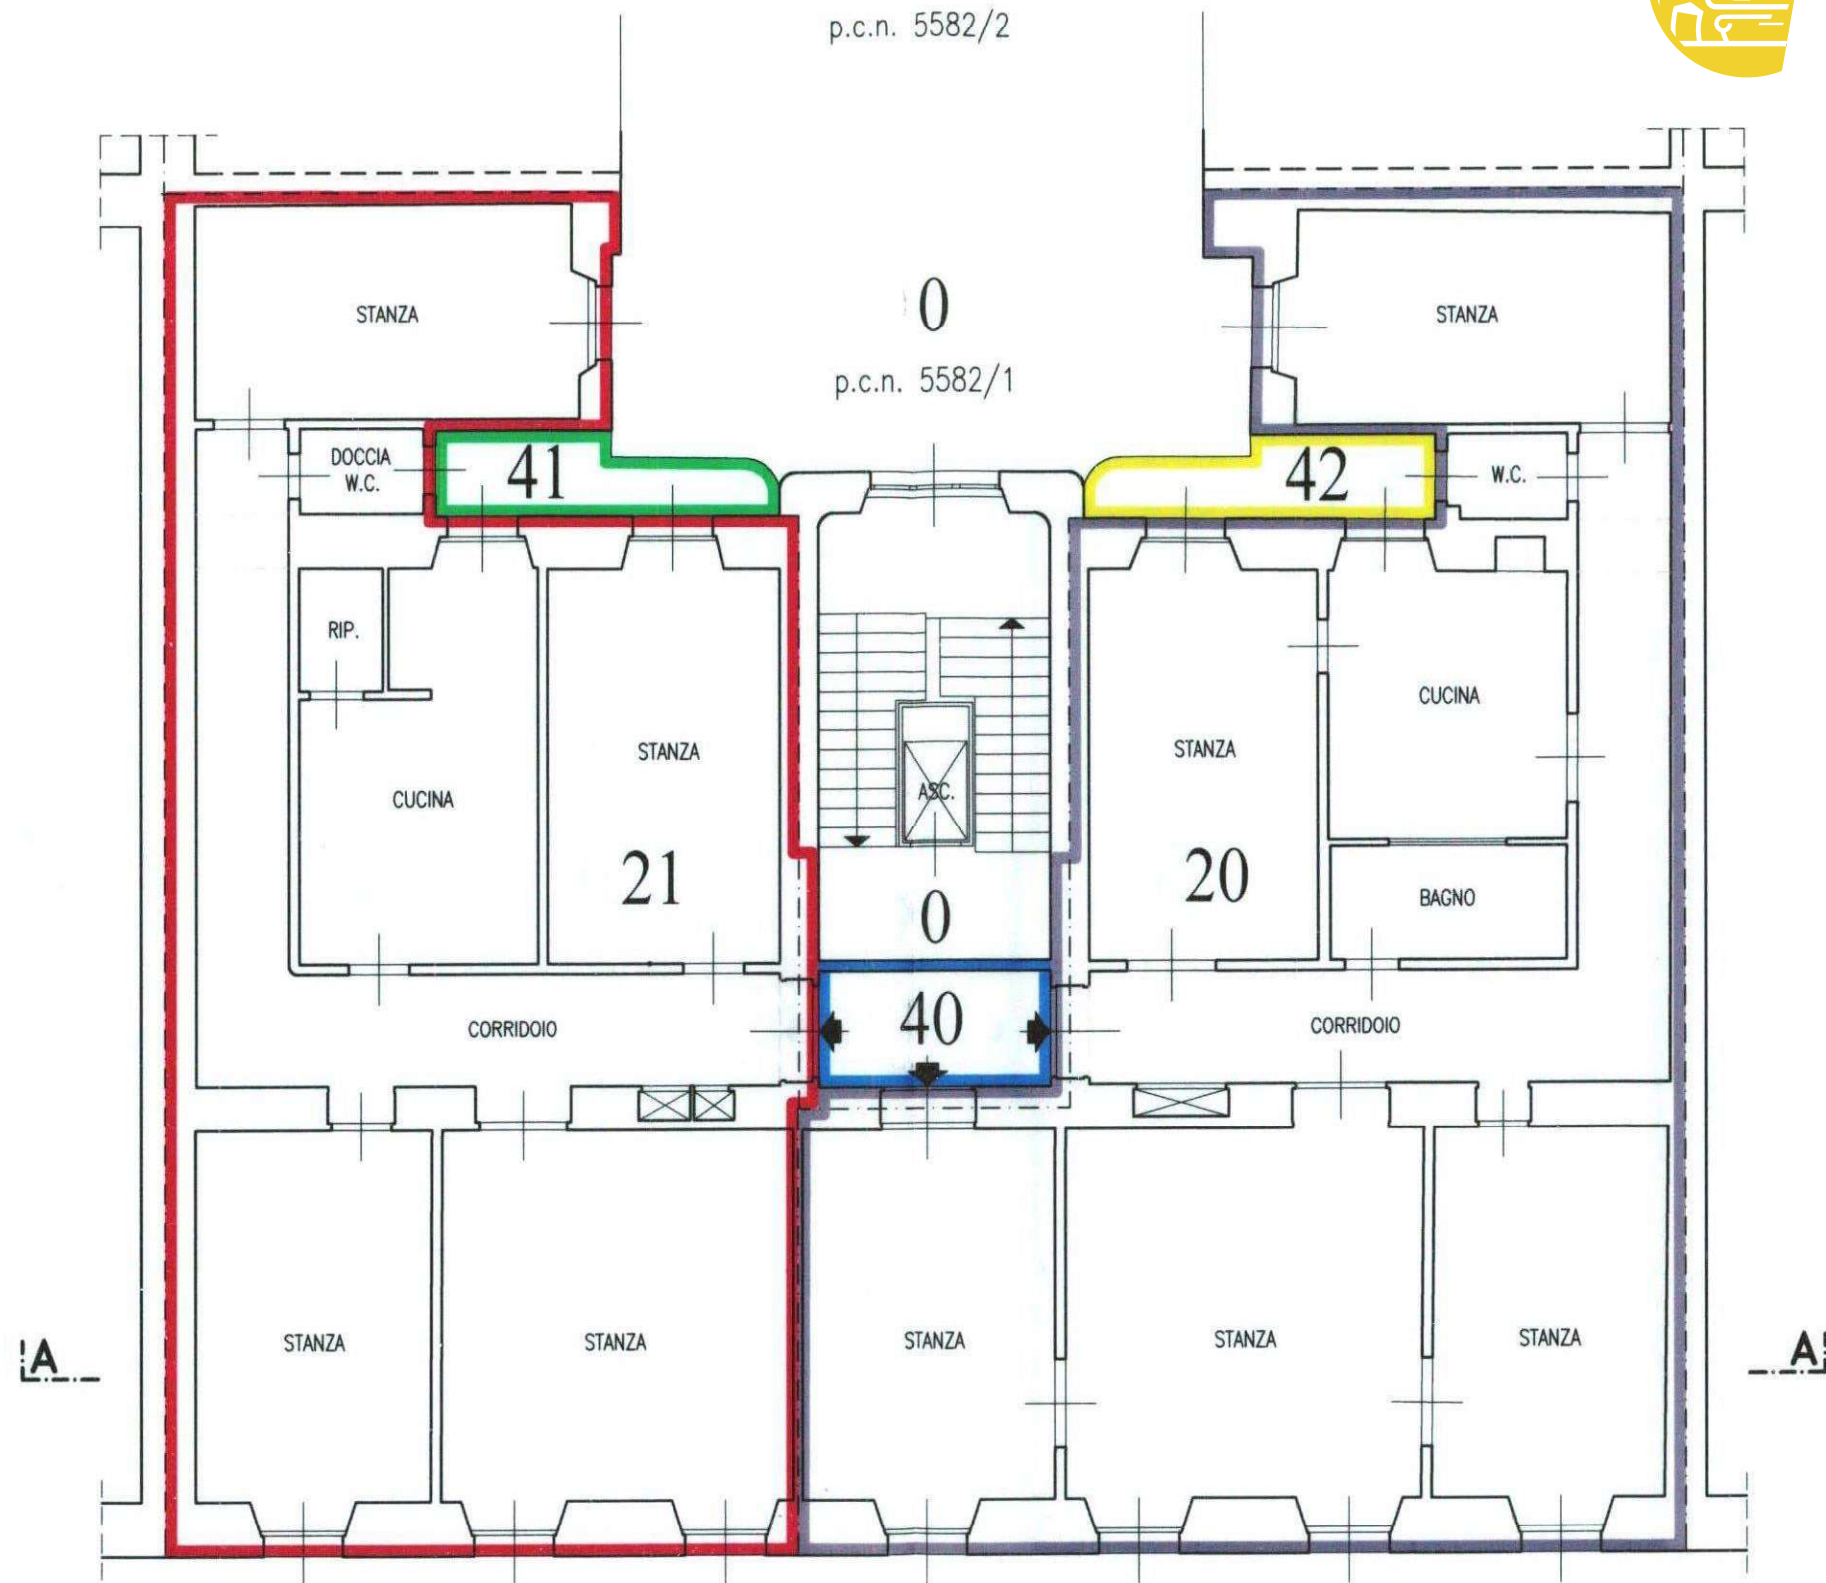

VIA LAZZARETTO VECCHIO

TIRABORA
CANTIERI

040 631754

Via del Coroneo n°17

INFO@CANTIERITIRABORA.IT
WWW.CANTIERITIRABORA.IT