


A3.1	VENDUTO
A3.2	VENDUTO
B3.1	VENDUTO
B3.2	138 mq (131+14mq terrazza) € 407.000
C3.1	VENDUTO
C3.2	VENDUTO
D3.1	VENDUTO
D3.2	VENDUTO
D3.3	VENDUTO
E3.1	VENDUTO
E3.2	VENDUTO
E3.3	VENDUTO
E3.4	VENDUTO



BluePalace

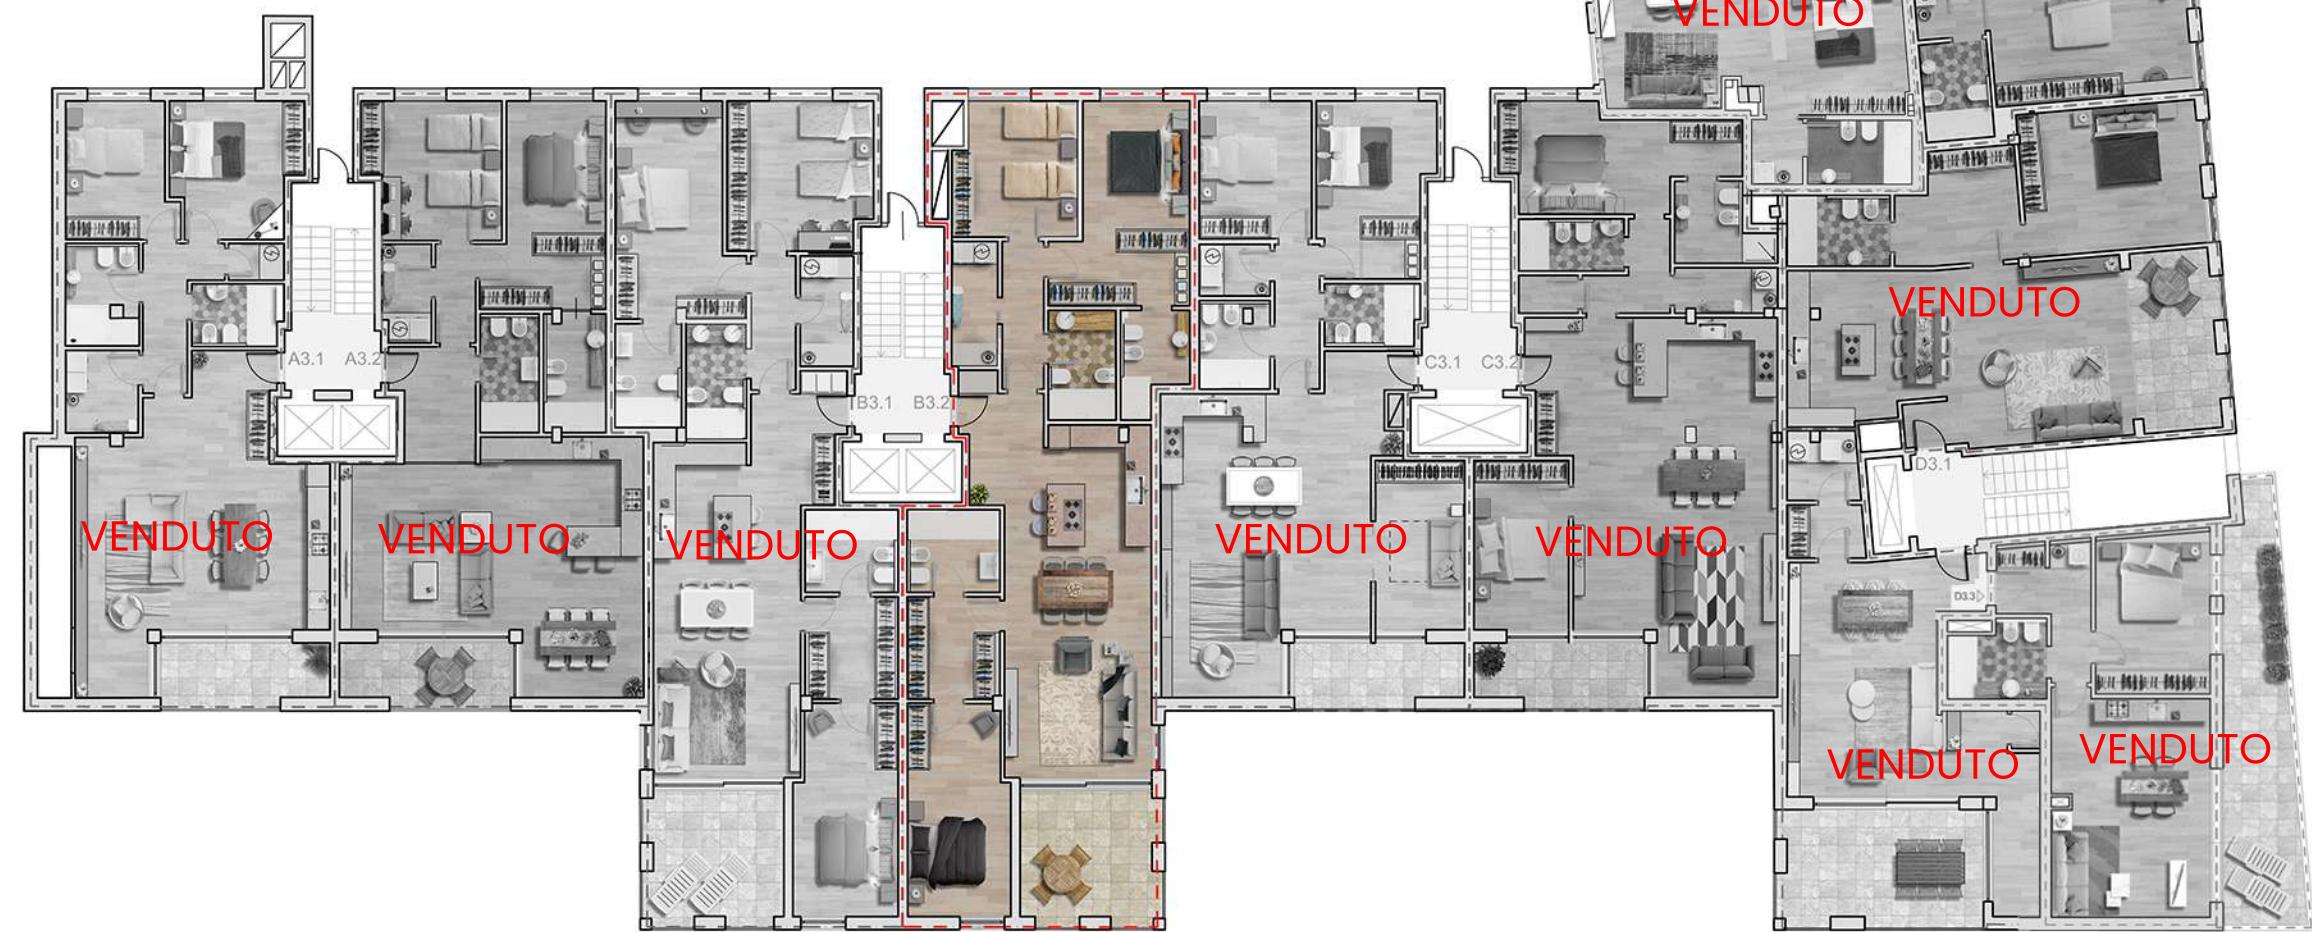

### Piano 3



progetta  
arch. Enzo Chessa