


AA.1 VENDUTO
 AA.2 VENDUTO
 BA.1 VENDUTO
 BA.2 VENDUTO
 BA.3 VENDUTO
 CA.1 VENDUTO
 CA.2 VENDUTO
 DA.1 VENDUTO
 DA.2 VENDUTO
 DA.2b VENDUTO
 EA.1 VENDUTO
 EA.2 VENDUTO
 EA.3 VENDUTO
 EA.4 VENDUTO

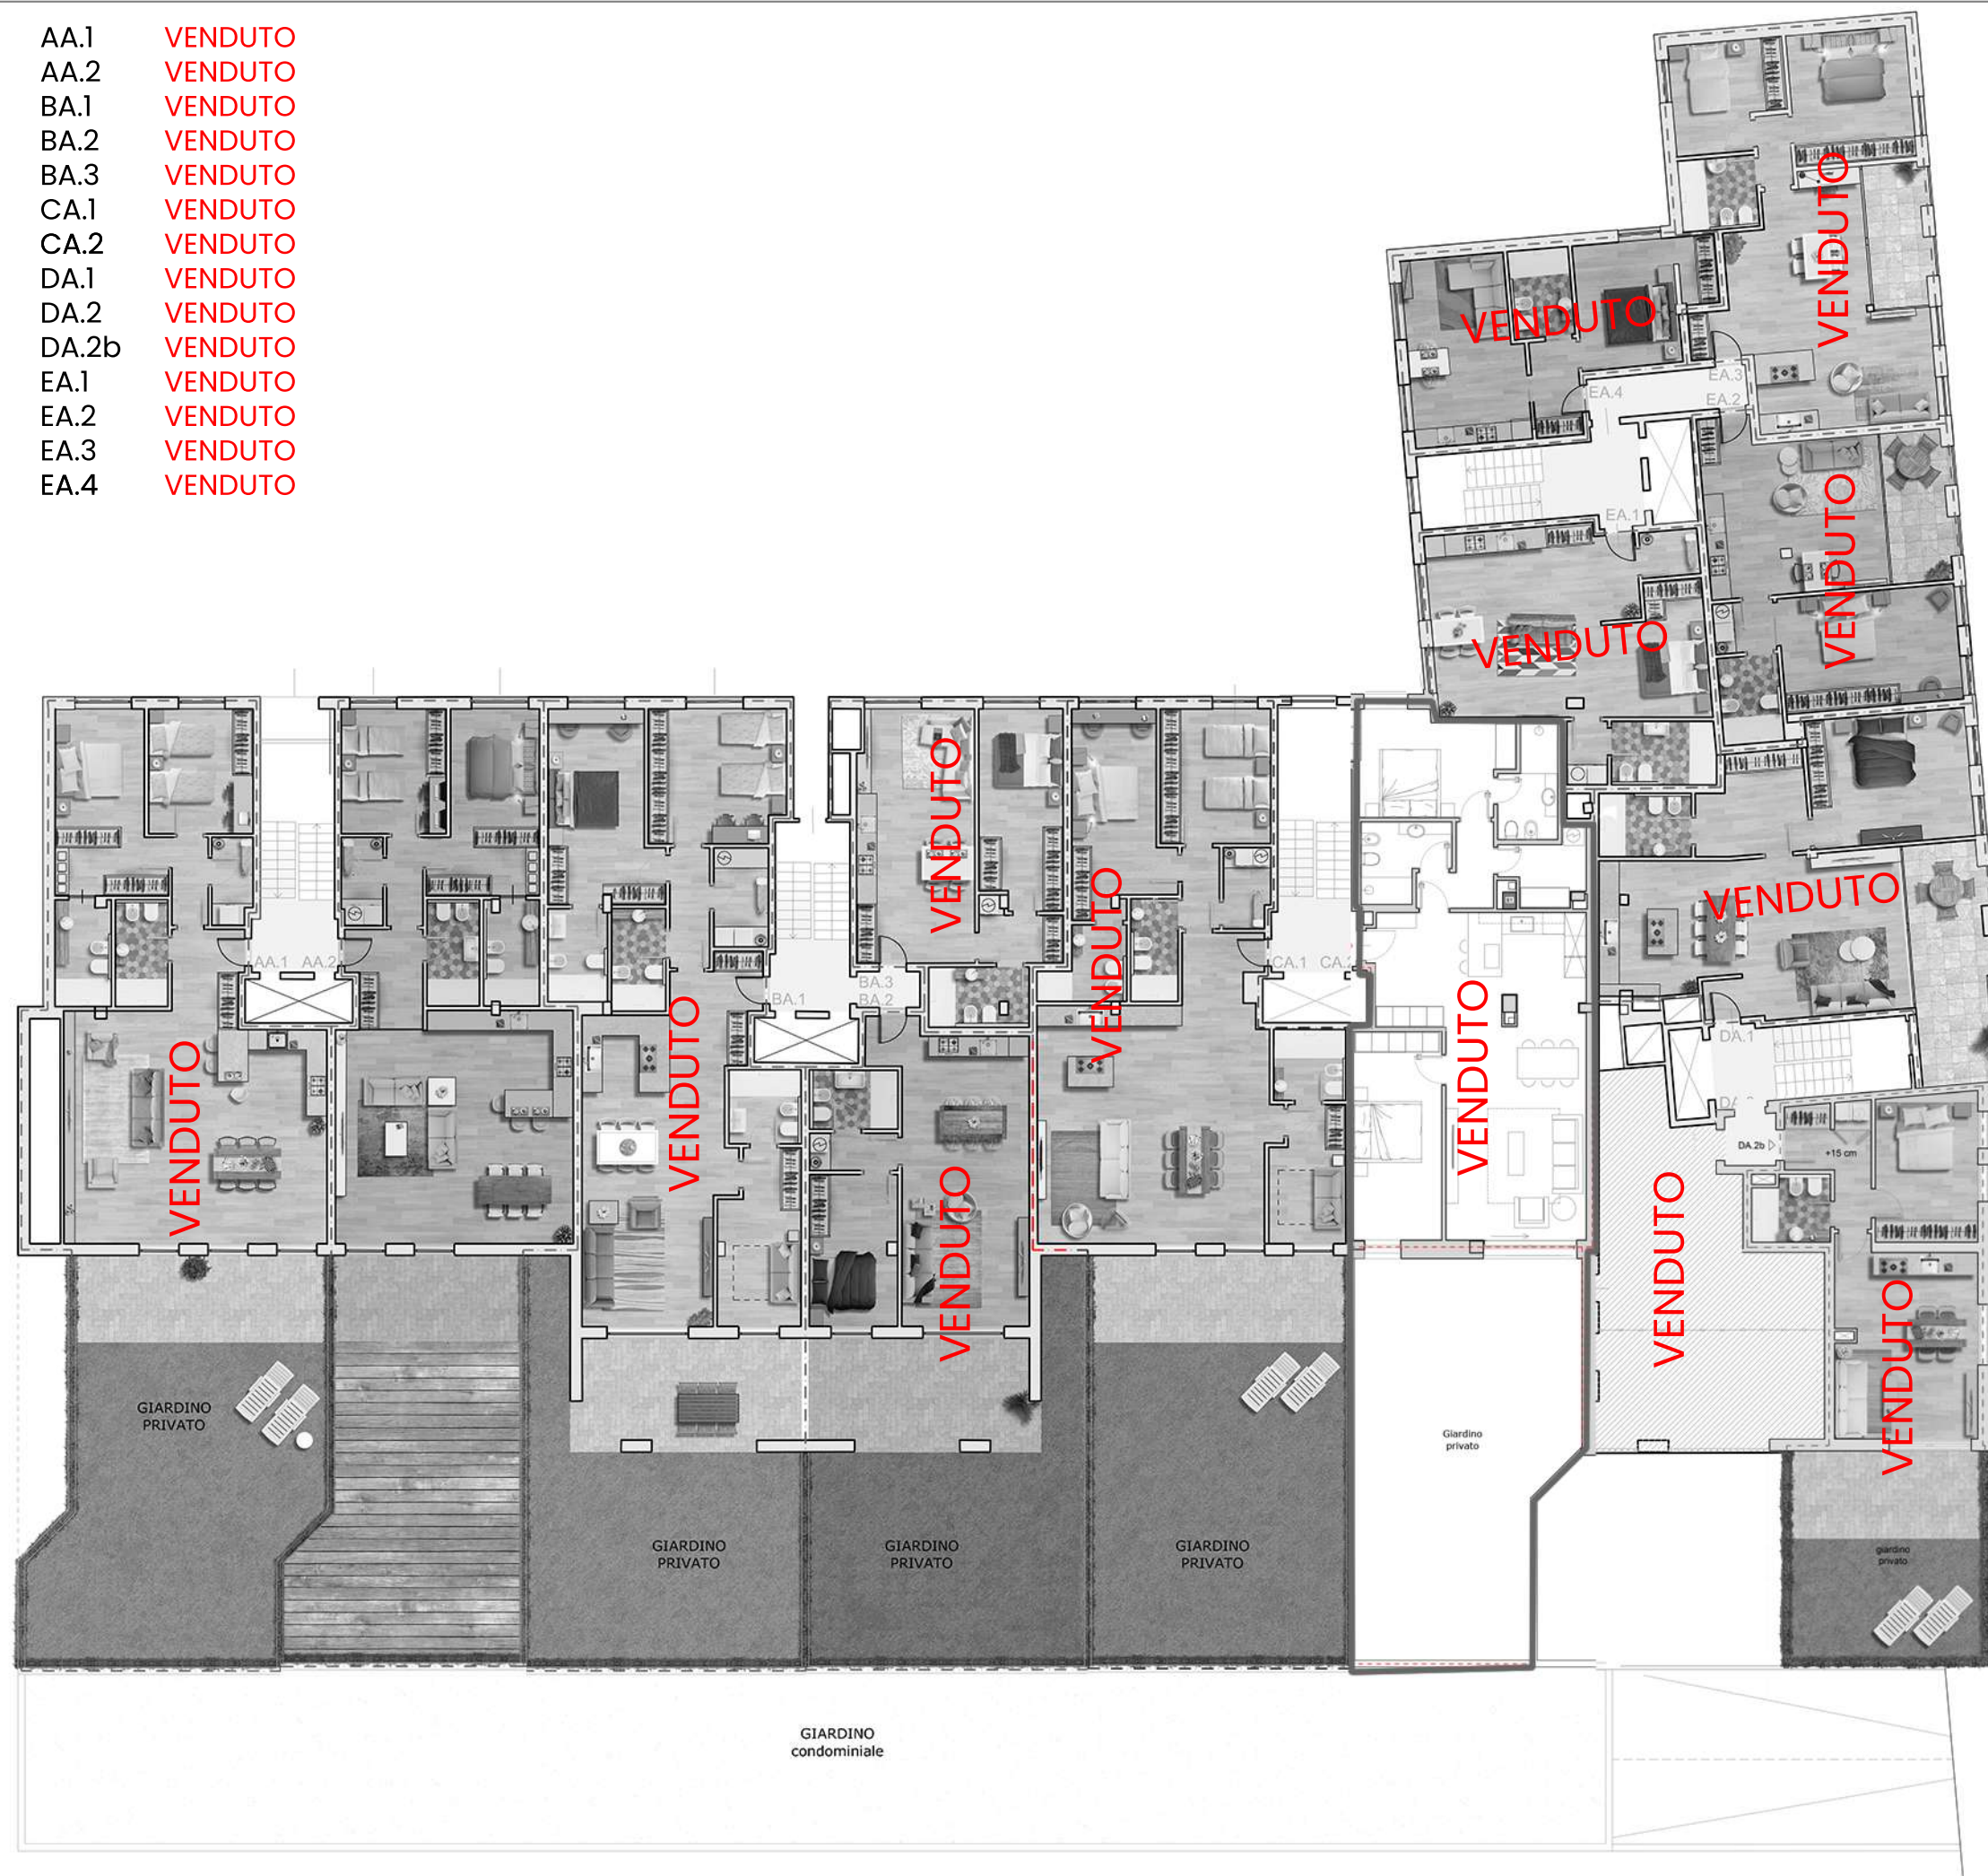

BluePalace

Piano
 ammezzato



progetta
 arch. Enzo Chessa



A1.1 VENDUTO
 A1.2 VENDUTO
 B1.1 VENDUTO
 B1.2 VENDUTO
 C1.1 VENDUTO
 C1.2 VENDUTO
 D1.1 VENDUTO
 D1.2 VENDUTO
 D1.3 VENDUTO
 E1.1 VENDUTO
 E1.2 VENDUTO
 E1.3 VENDUTO
 E1.4 VENDUTO



BluePalace

Piano 1



progetta
arch. Enzo Chessa

A2.1 VENDUTO
 A2.2 VENDUTO
 B2.1 VENDUTO
 B2.2 VENDUTO
 C2.1 VENDUTO
 C2.2 VENDUTO
 D2.1 VENDUTO
 D2.2 VENDUTO
 D2.3 VENDUTO
 E2.1 VENDUTO
 E2.2 VENDUTO
 E2.3 VENDUTO
 E2.4 VENDUTO



BluePalace

Piano 2



progetta
arch. Enzo Chessa

A3.1 VENDUTO
 A3.2 VENDUTO
 B3.1 VENDUTO
 B3.2 VENDUTO
 C3.1 VENDUTO
 C3.2 VENDUTO
 D3.1 VENDUTO
 D3.2 VENDUTO
 D3.3 VENDUTO
 E3.1 VENDUTO
 E3.2 VENDUTO
 E3.3 VENDUTO
 E3.4 VENDUTO



BluePalace

Piano 3



progetta
arch. Enzo Chessa

- A4.1 VENDUTO
- A4.2 VENDUTO
- B4.1 VENDUTO
- B4.2 VENDUTO
- C4.1 VENDUTO
- C4.2 VENDUTO
- D4.1 VENDUTO
- D4.2 VENDUTO
- D4.3 VENDUTO
- E4.1 VENDUTO
- E4.2 VENDUTO
- E4.3 VENDUTO



BluePalace

Piano 4



progetta
arch. Enzo Chessa

A5.1 VENDUTO
 A5.2 VENDUTO
 B5.1 VENDUTO
 B5.2 VENDUTO
 C5.1 VENDUTO
 C5.2 VENDUTO
 D5.1 VENDUTO
 D5.2 VENDUTO
 D5.3 VENDUTO
 E5.1 VENDUTO
 E5.2 VENDUTO
 E5.3 VENDUTO




BluePalace

Piano 5



progetta
arch. Enzo Chessa

A6.1 VENDUTO
A6.2 VENDUTO
B6.1 VENDUTO
B6.2 VENDUTO
C6.1 VENDUTO
C6.2 VENDUTO

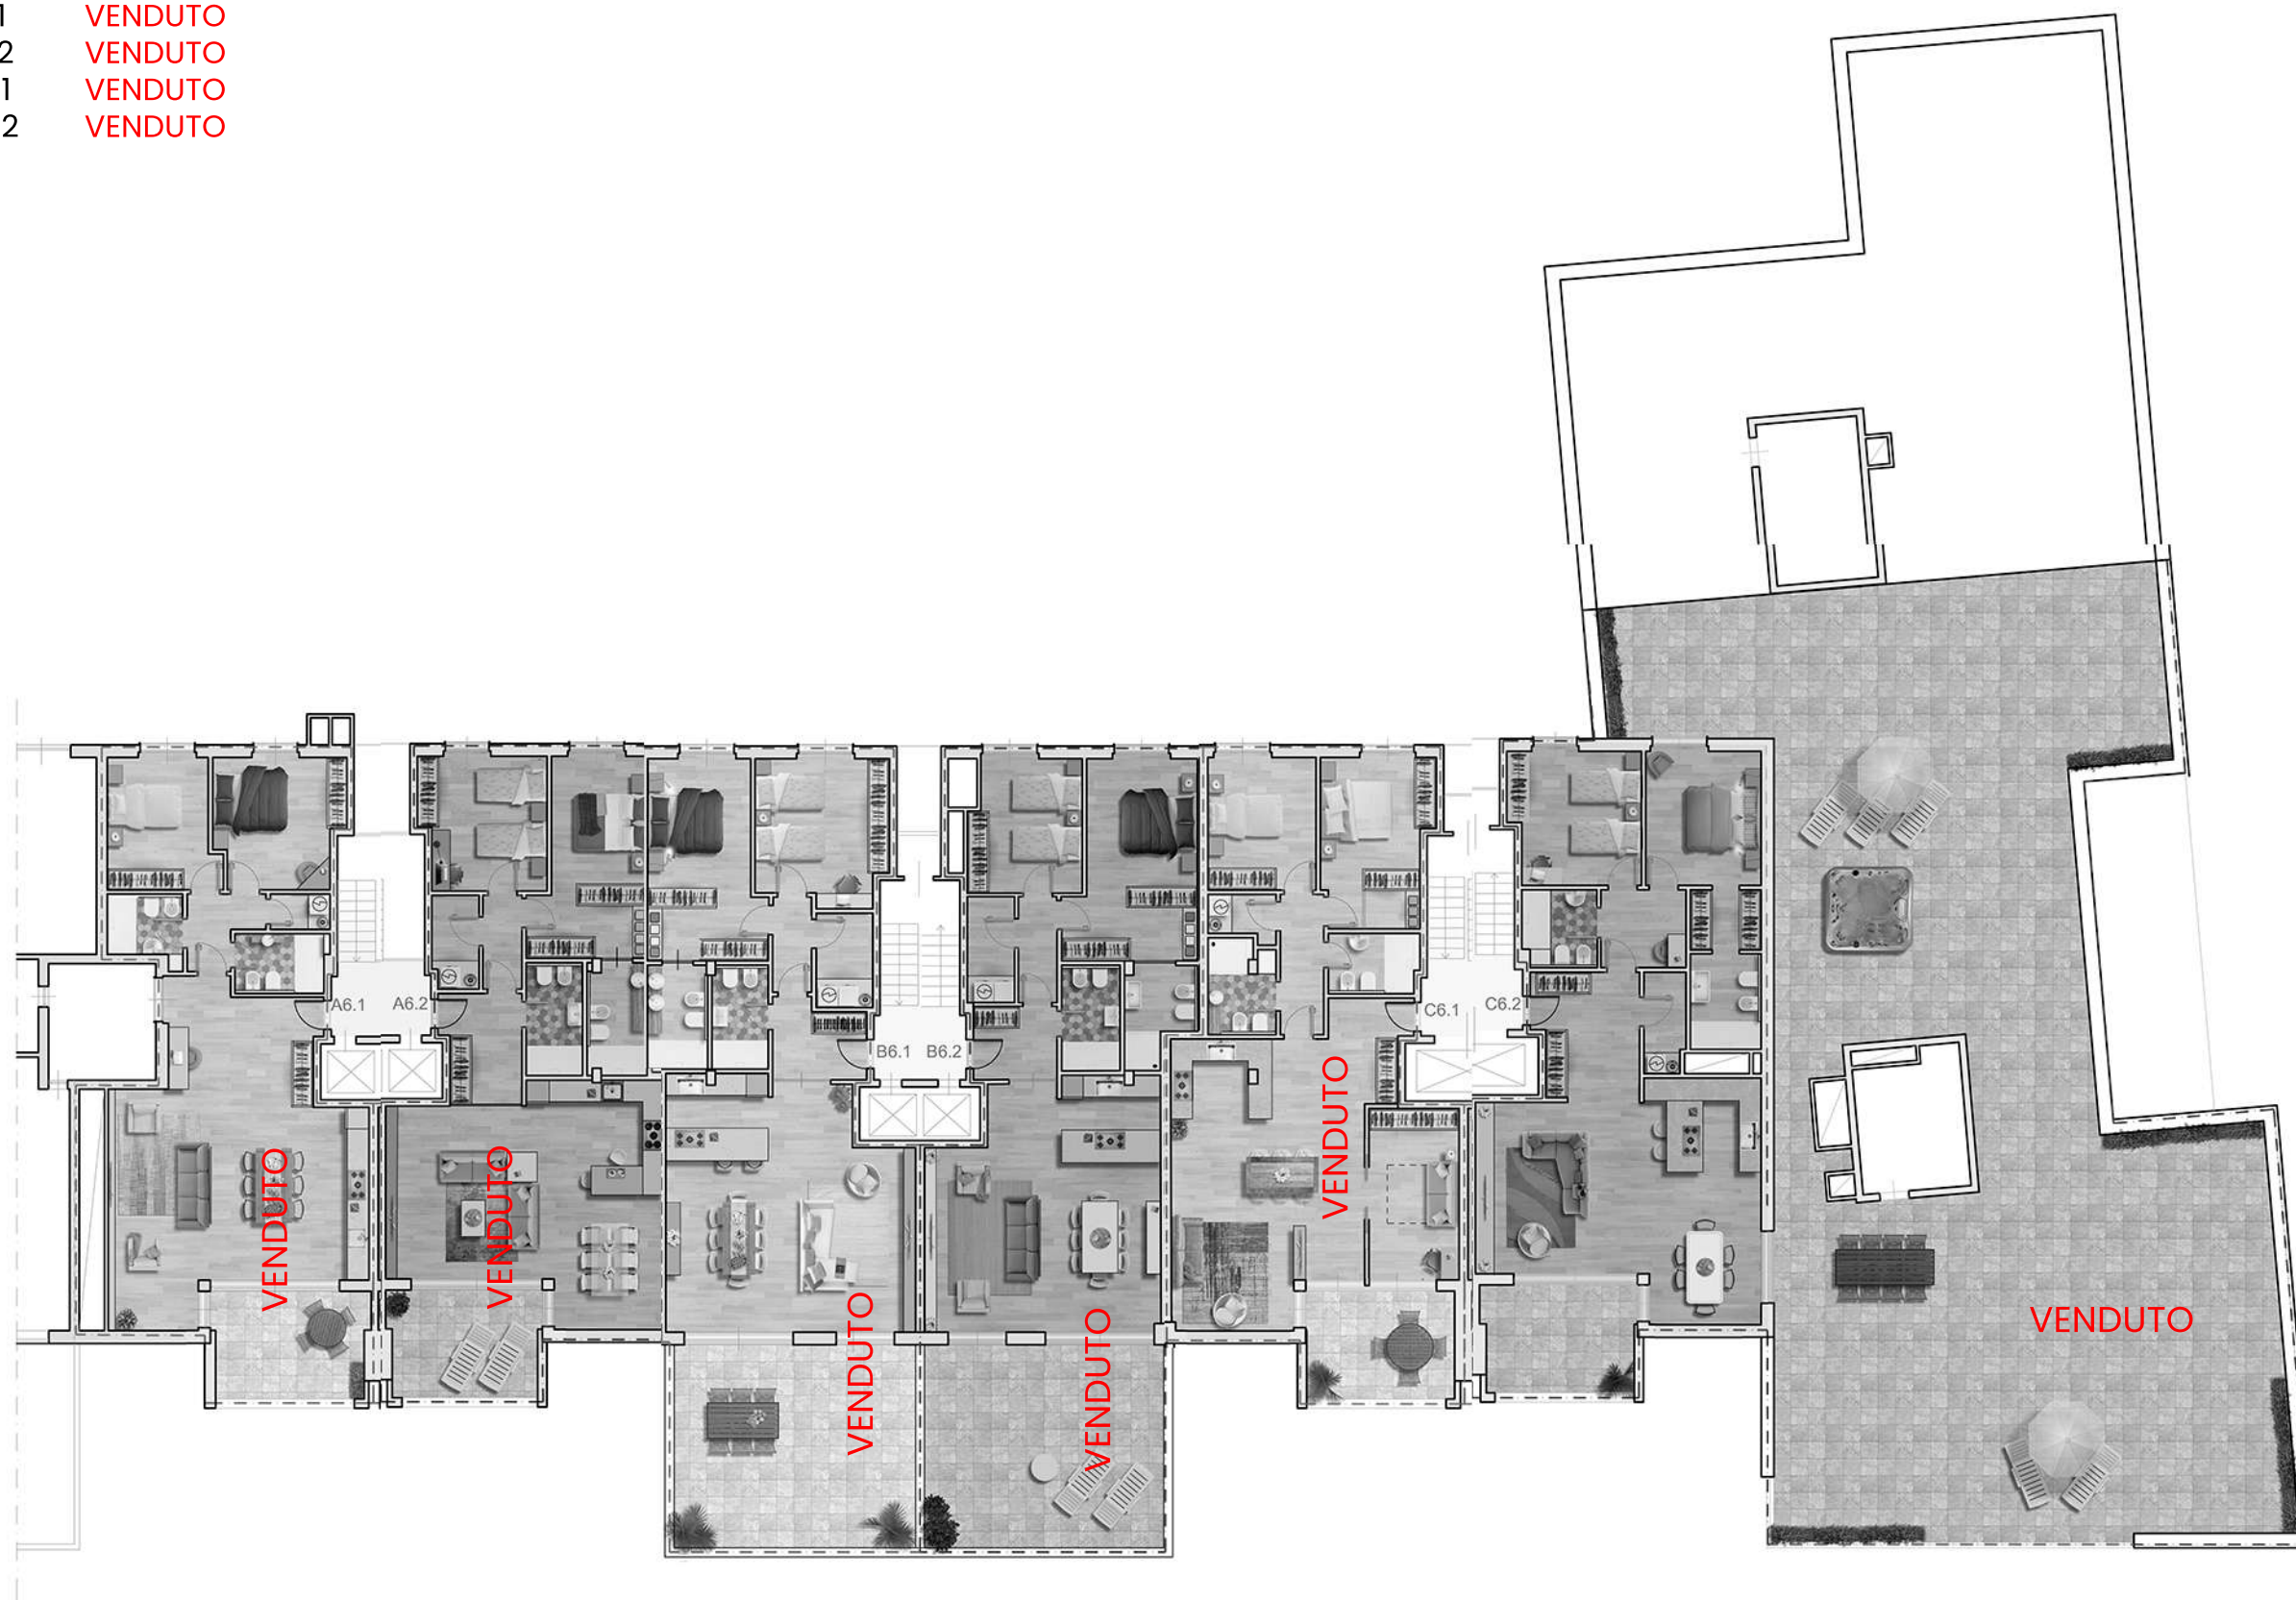

BluePalace


Piano 6



progetta
arch. Enzo Chessa

LE METRATURE SONO PURAMENTE INDICATIVE E NON COSTITUISCONO ELEMENTO CONTRATTUALE

A7.1 VENDUTO
 A7.2 VENDUTO
 B7.1 VENDUTO
 B7.2 VENDUTO
 C7.1 VENDUTO
 C7.2 VENDUTO

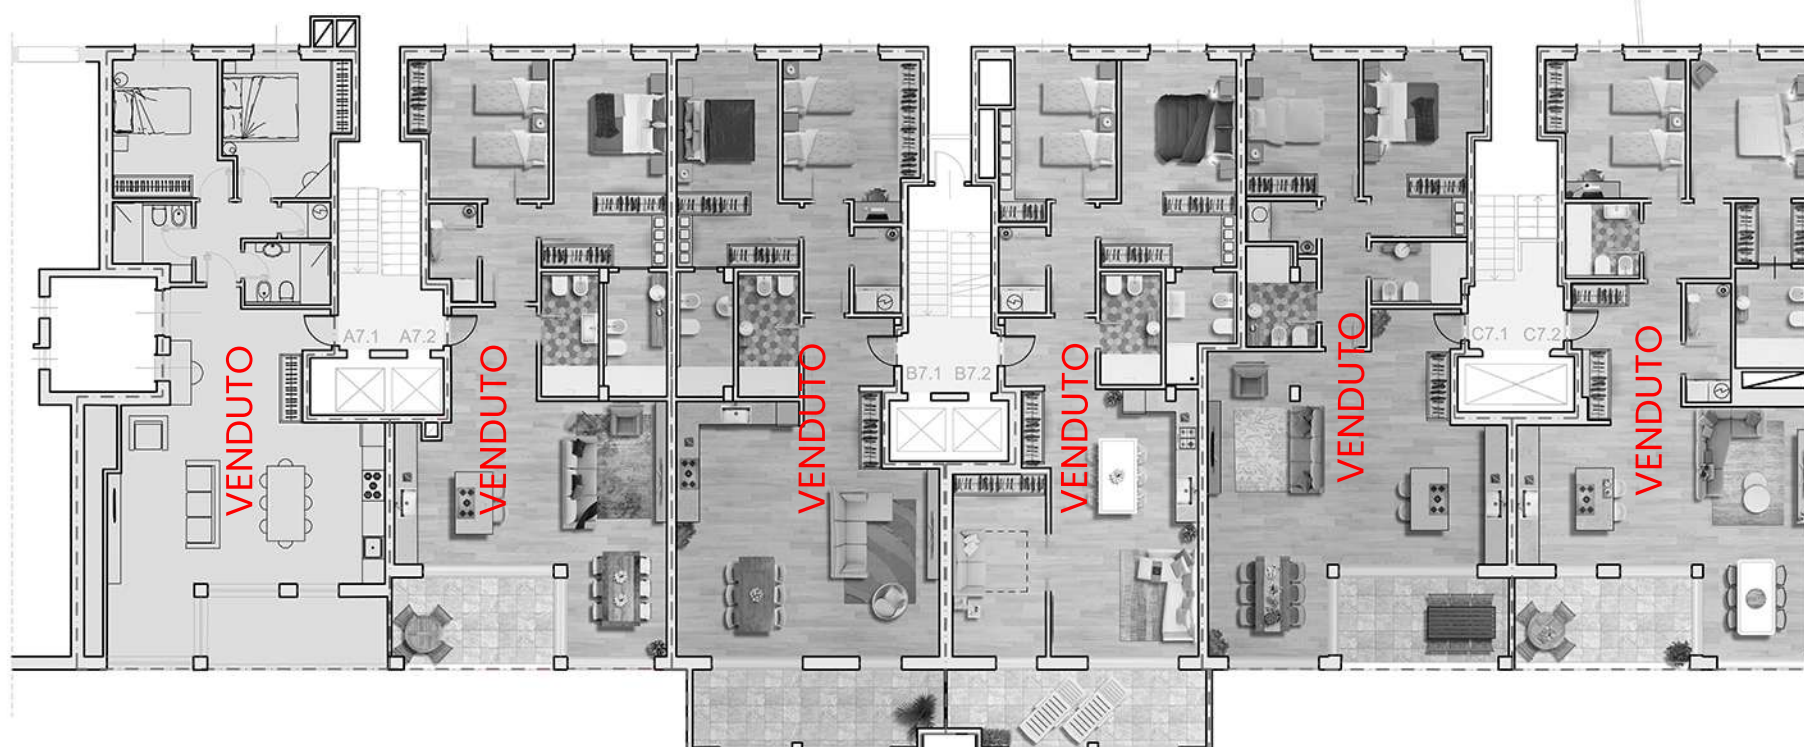


BluePalace

Piano7




progetta
 arch. Enzo Chessa

LE METRATURE SONO PURAMENTE INDICATIVE E NON COSTITUISCONO ELEMENTO CONTRATTUALE

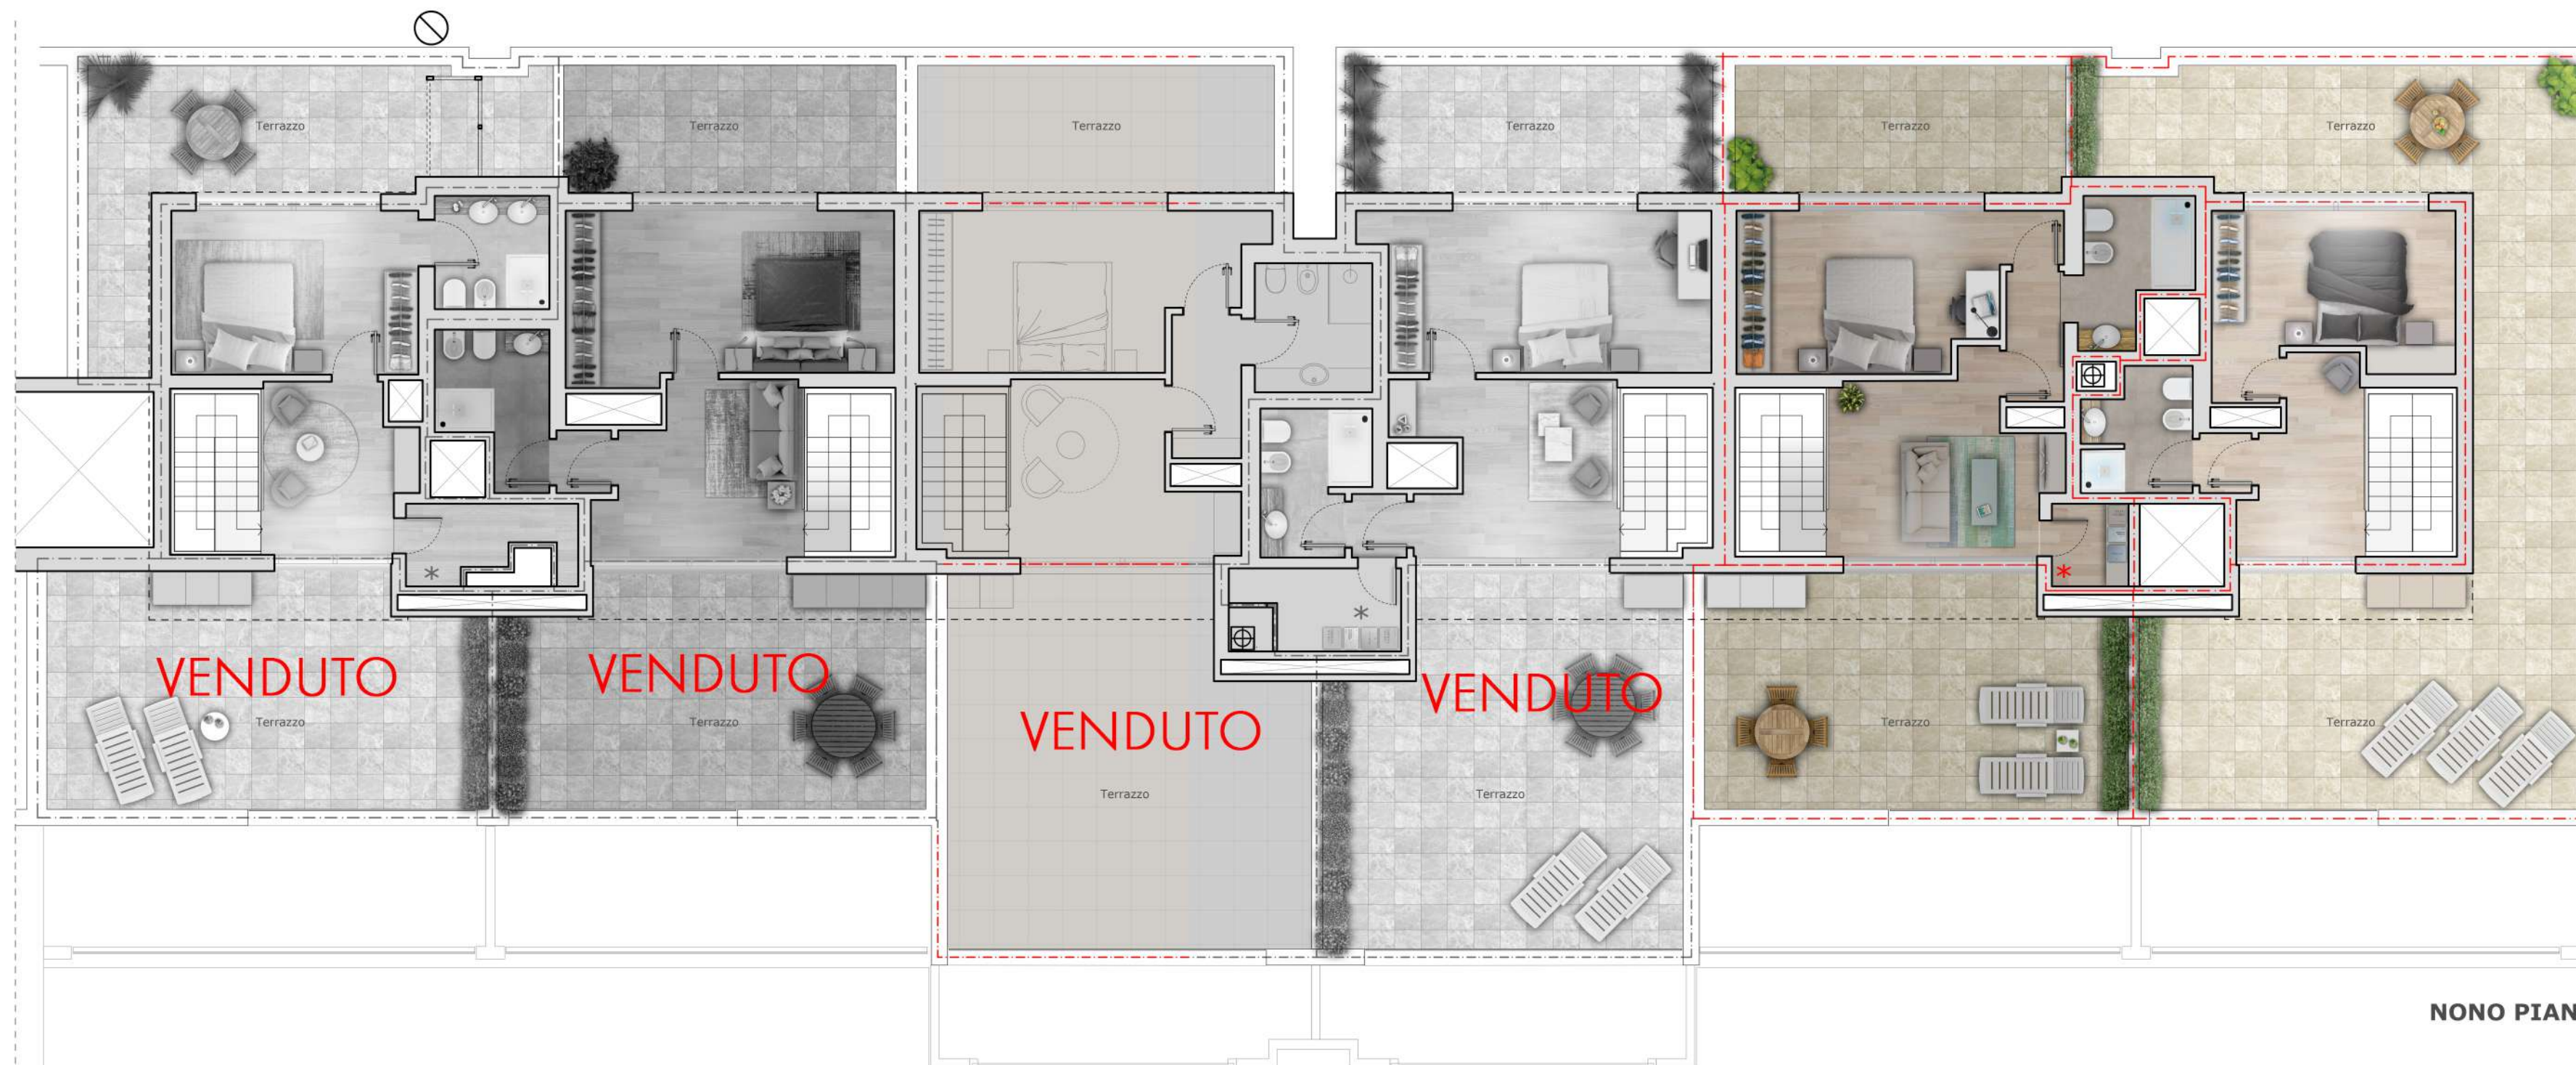

NONO PIANO

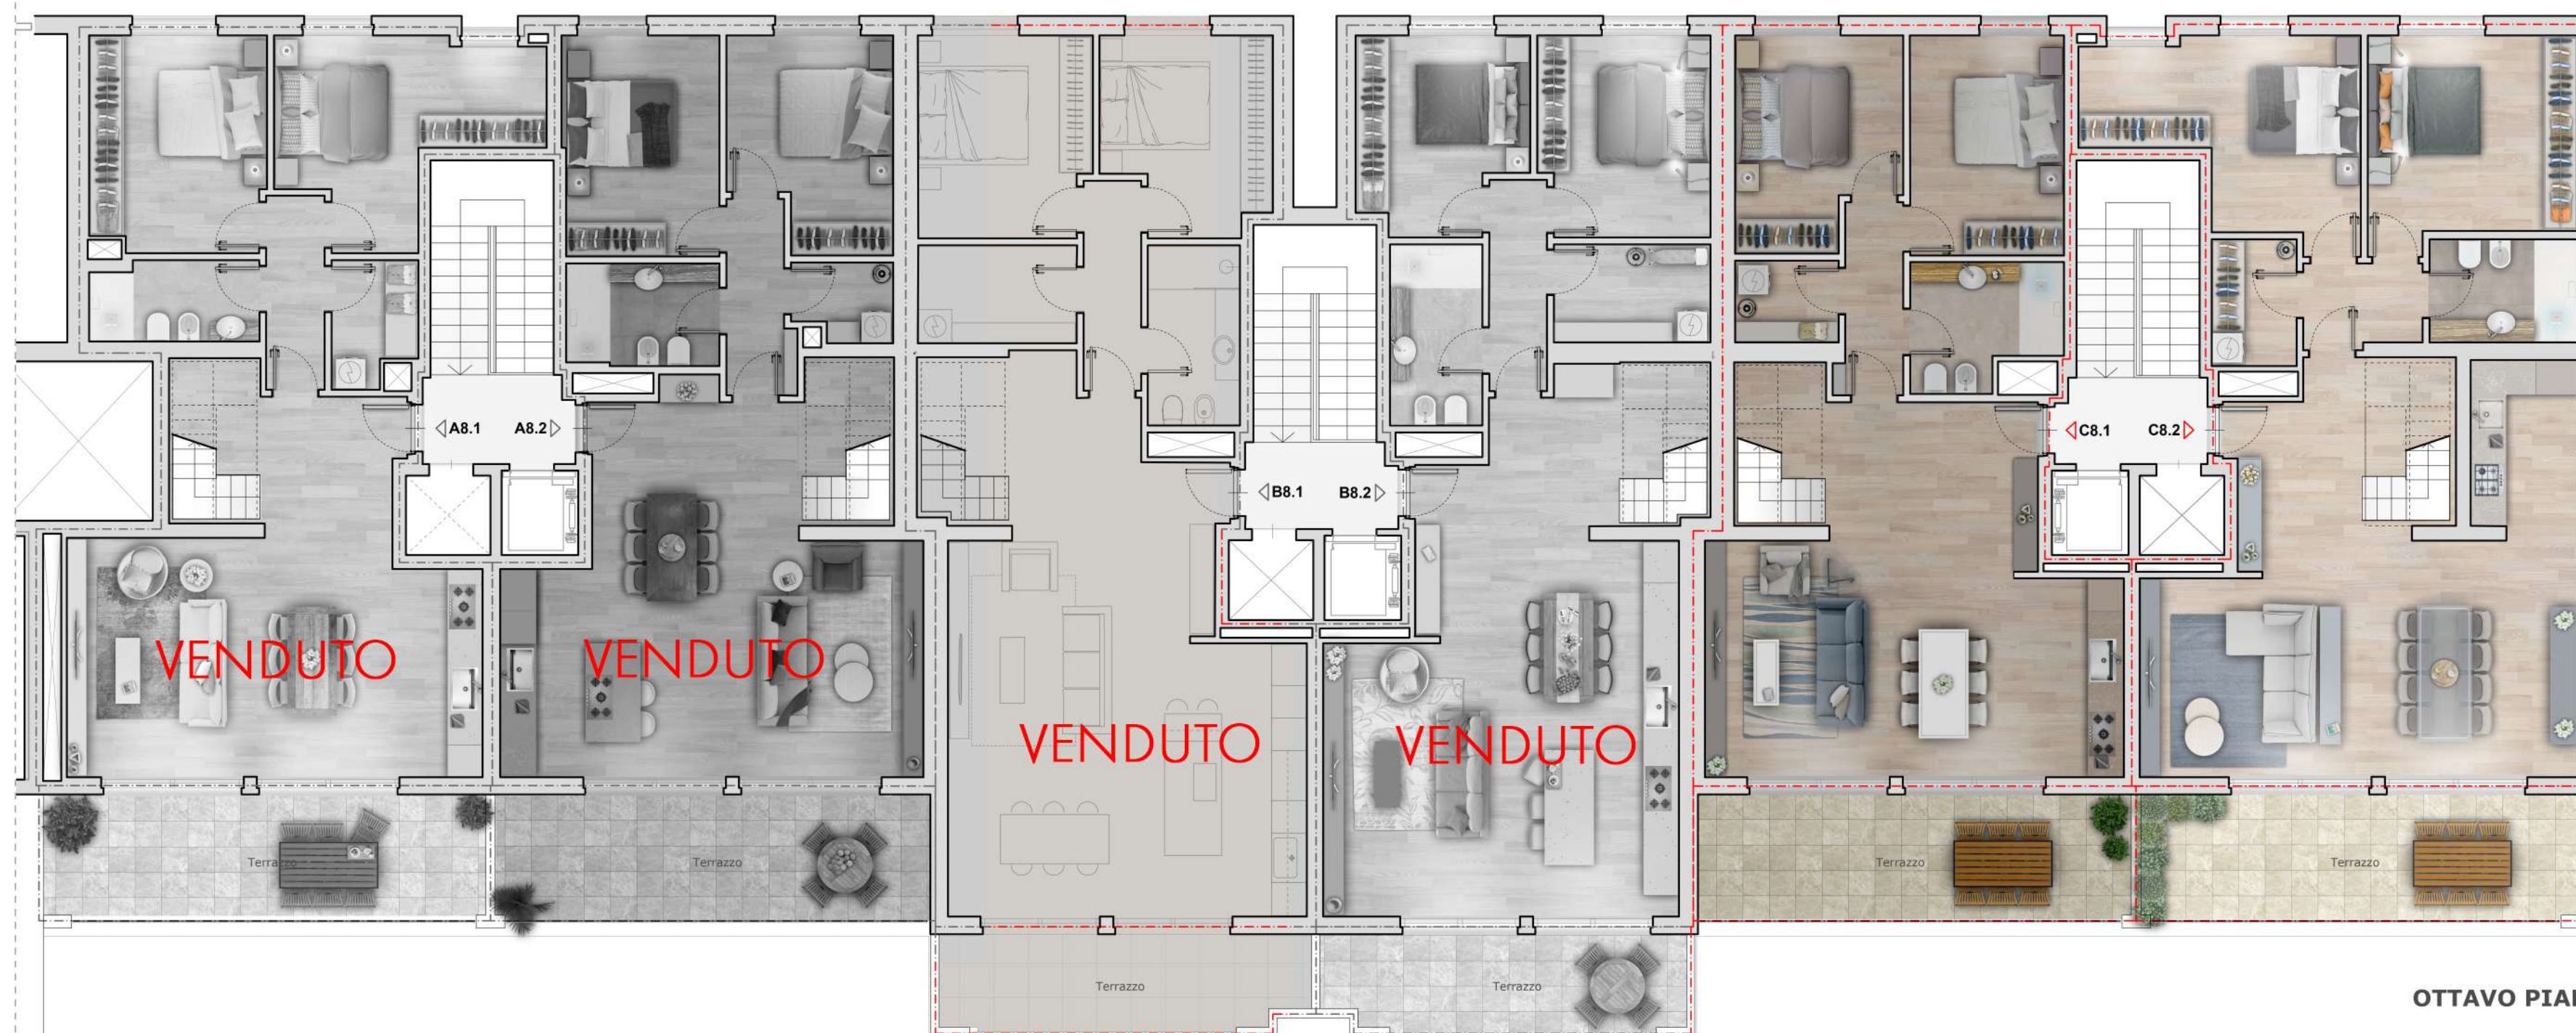

OTTAVO PIANO

SUPERFICI COMMERCIALI

Appartamento A8.1 VENDUTO

Appartamento A8.2 VENDUTO

Appartamento B8.1 VENDUTO

Appartamento B8.2 VENDUTO

Appartamento C8.1 € 773.000

P8: 93mq + 17mq (terrazzo)

P9: 44mq + 46mq (terrazzi)

Appartamento C8.2 € 799.000

P8: 107mq + 17mq (terrazzo)

P9: 30mq + 67mq (terrazzo)

Nota:
La superficie dei terrazzi si riferisce alla superficie calpestabile.

* Vano con quota pavimento +0,70 m

BLUE PALACE

Planimetrie commerciali
ottavo e nono piano

BLUE PALACE

Planimetrie commerciali
ottavo e nono piano

Scala 1:100 (Foglio A2)

Revisione 08

Data: 15.09.2025

PST - BLUE PALACE

Piano primo seminterrato

P-1

Scala: fuori scala

Data : 13.06.2024

Revisione 05

da c14 a c64 € 6.500

Cantine con fori di aerazione verso strada dotati di griglia metallica e posti ad un'altezza di circa 220cm da pavimento

VIA S. ANASTASIO

NOTA:
Le metrature sono puramente indicative e non costituiscono elemento contrattuale



TIRABORA
CANTIERI

040 631754

Via del Coroneo n°17

INFO@CANTIERITIRABORA.IT

WWW.CANTIERITIRABORA.IT

CHE
STUDIO

ASSOCIATI
S.T.P. a R.L.

Progetta
Arch. Enzo Chessa



sogoma piano secondo seminterrato

PST - BLUE PALACE

Piano secondo interrato

P-2

Scala: fuori scala

Data : 13.06.2024

Revisione 05



NOTA:
Le metrature sono puramente indicative e non costituiscono elemento contrattuale



TIRABORA
CANTIERI

040 631754

Via del Coroneo n°17

INFO@CANTIERITIRABORA.IT

WWW.CANTIERITIRABORA.IT



ASSOCIATI
S.T.P. a R.L.

Progetta
Arch. Enzo Chessa

PSG

Scala: fuori scala

Data: 27.08.2024

Revisione 07



TIRABORA
CANTIERI

☎ 040 631754

Via del Coroneo n°17

INFO@CANTIERITIRABORA.IT
WWW.CANTIERITIRABORA.IT



ASSOCIATI
S.T.P. a R.L.

Progetta
Arch. Enzo Chessa