



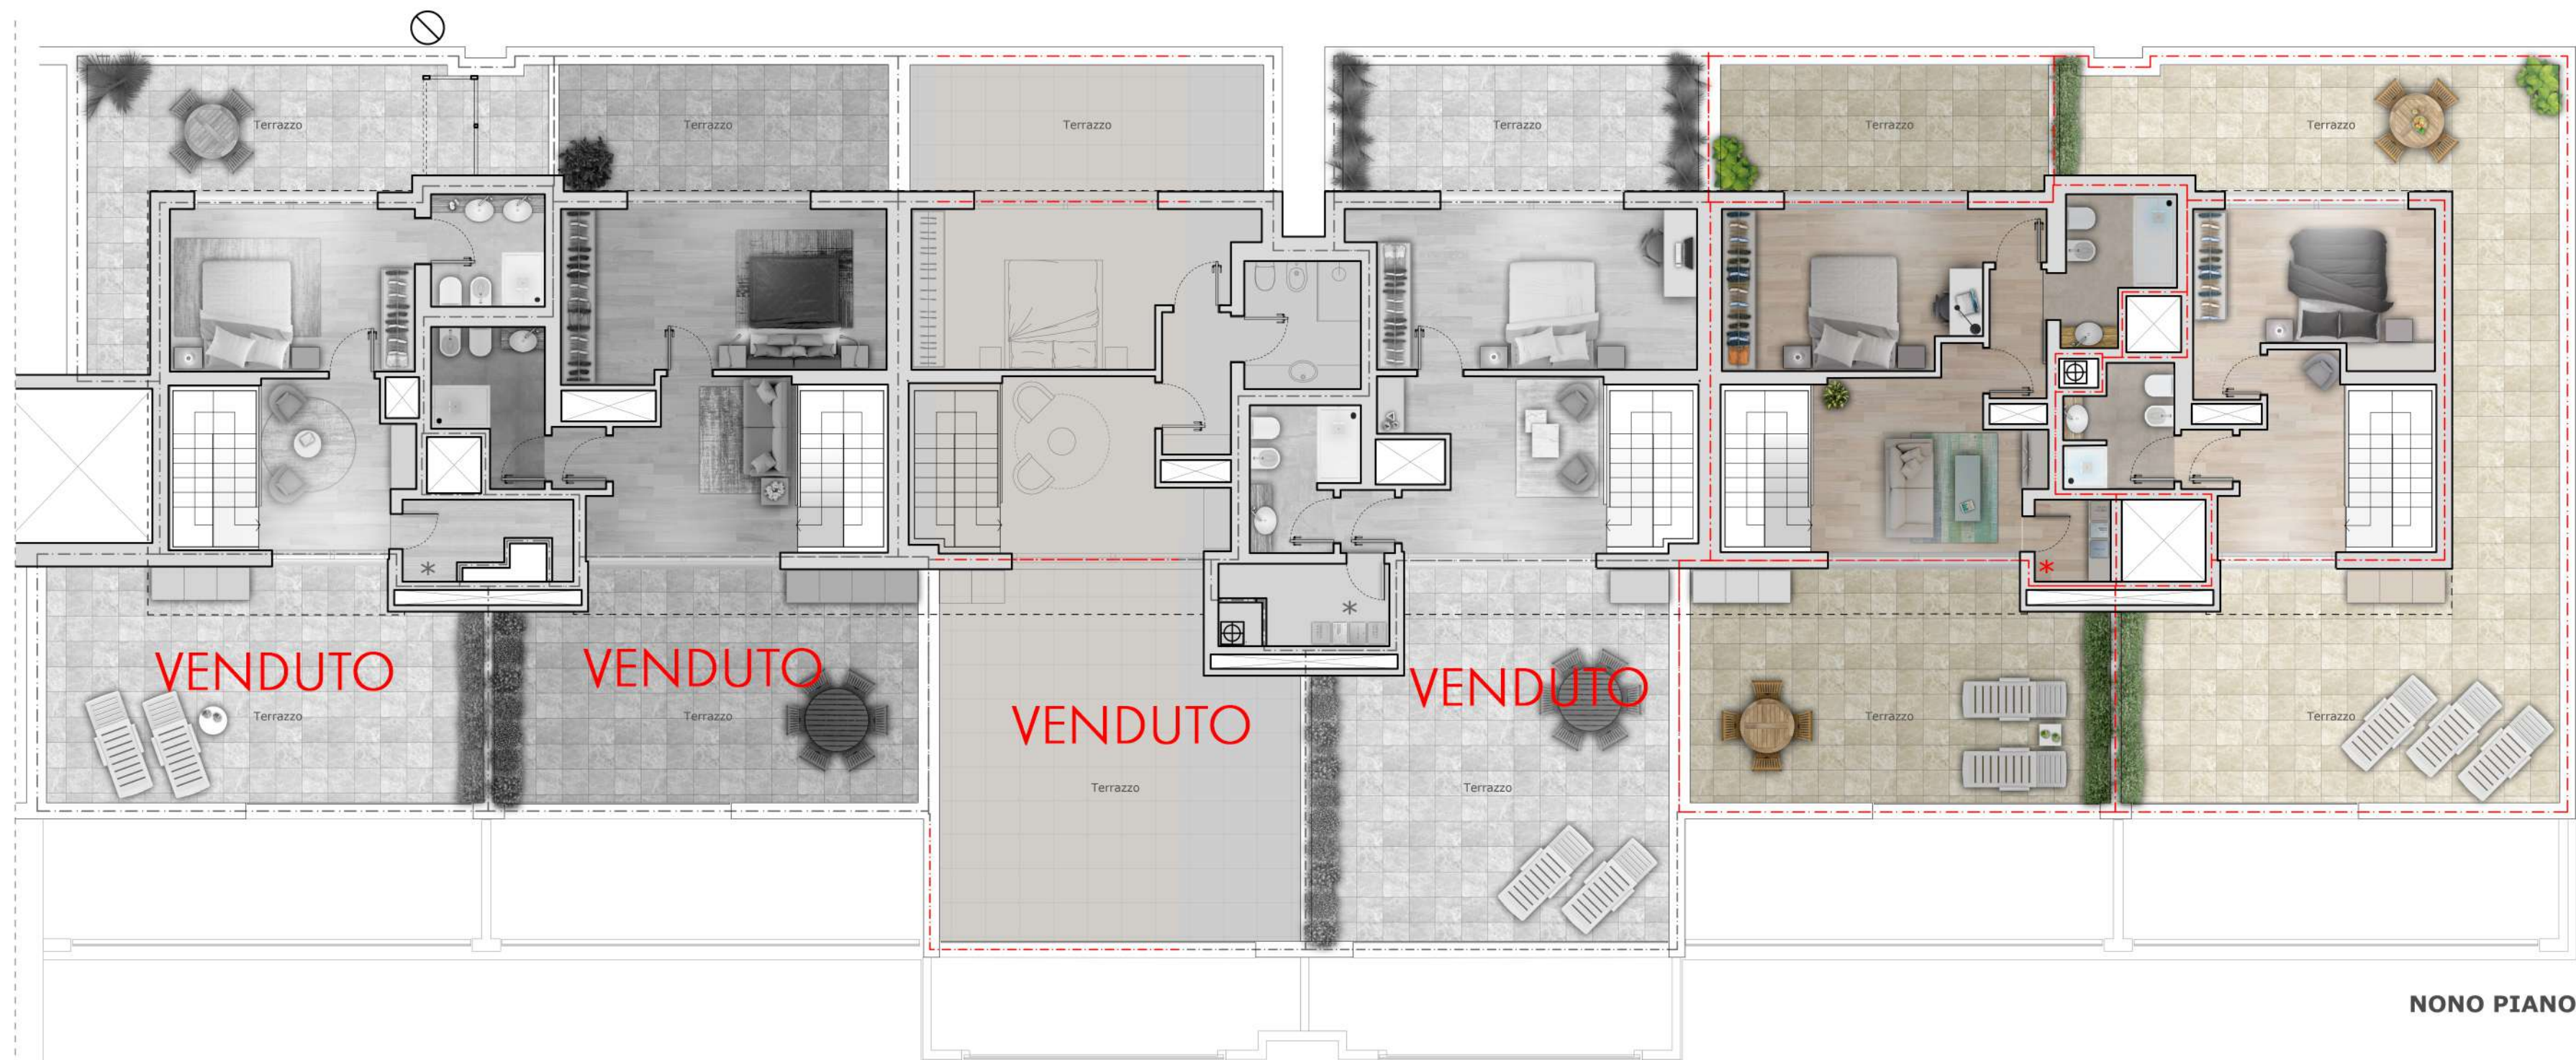

NONO PIANO

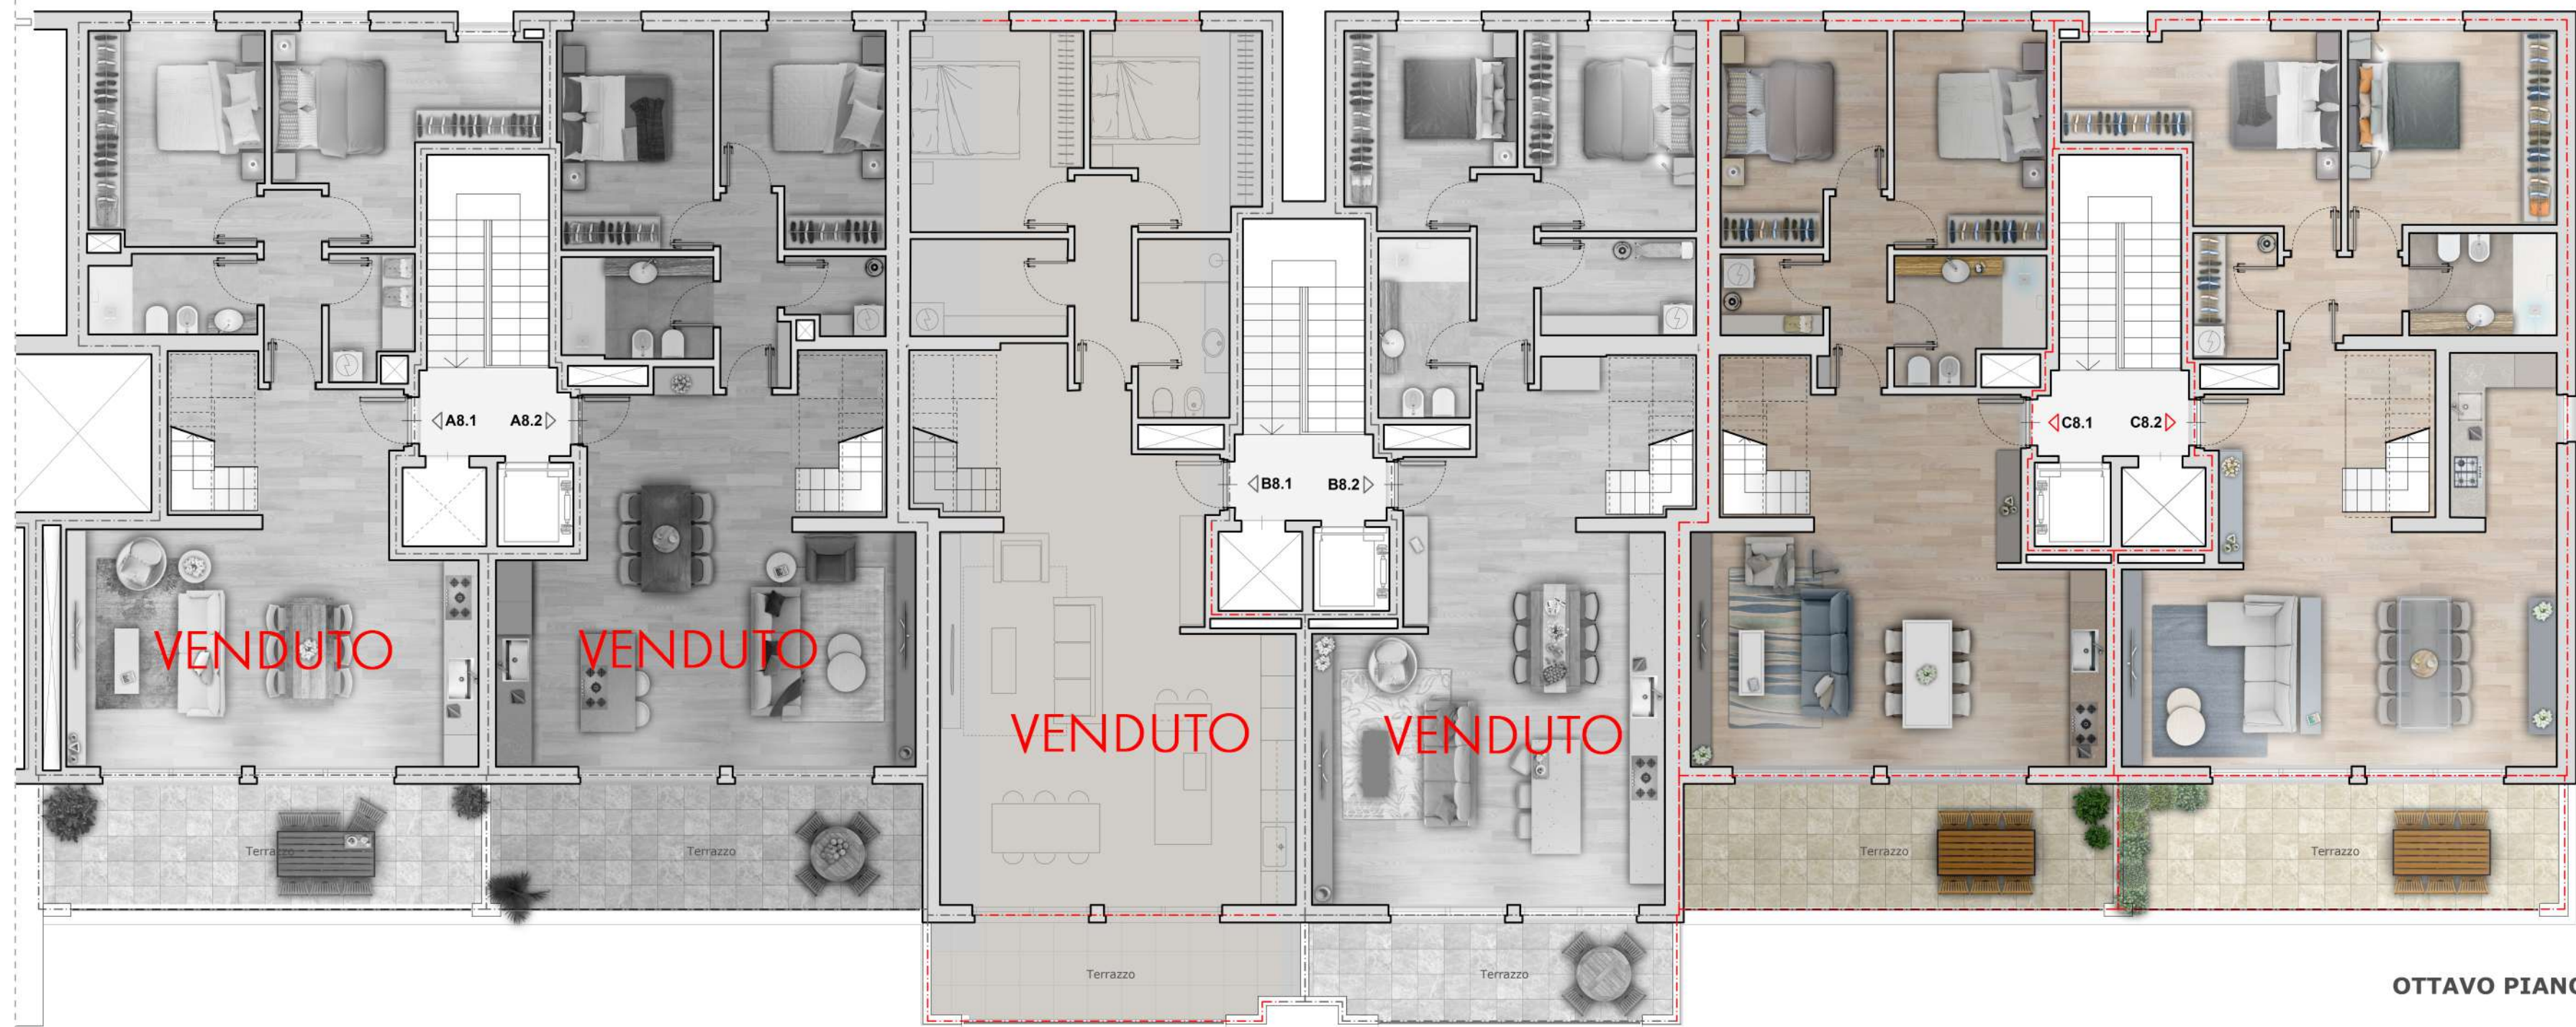

OTTAVO PIANO

SUPERFICI COMMERCIALI

Appartamento A8.1 VENDUTO

Appartamento A8.2 VENDUTO

Appartamento B8.1 VENDUTO

Appartamento B8.2 VENDUTO

Appartamento C8.1 € 773.000

P8: 93mq + 17mq (terrazzo)

P9: 44mq + 46mq (terrazzi)

Appartamento C8.2 € 799.000

P8: 107mq + 17mq (terrazzo)

P9: 30mq + 67mq (terrazzo)

Nota:
La superficie dei terrazzi si riferisce alla superficie calpestabile.

* Vano con quota pavimento +0,70 m

BLUE PALACE

Planimetrie commerciali
ottavo e nono piano

BLUE PALACE

Planimetrie commerciali
ottavo e nono piano

Scala 1:100 (Foglio A2)

Revisione 08

Data: 15.09.2025