


Corso Italia 22, Gorizia

Piano primo

All. A 66 mq € 138.000

All. B **VENDUTO**

All. C 132 mq + 14 mq terrazzo € 283.400

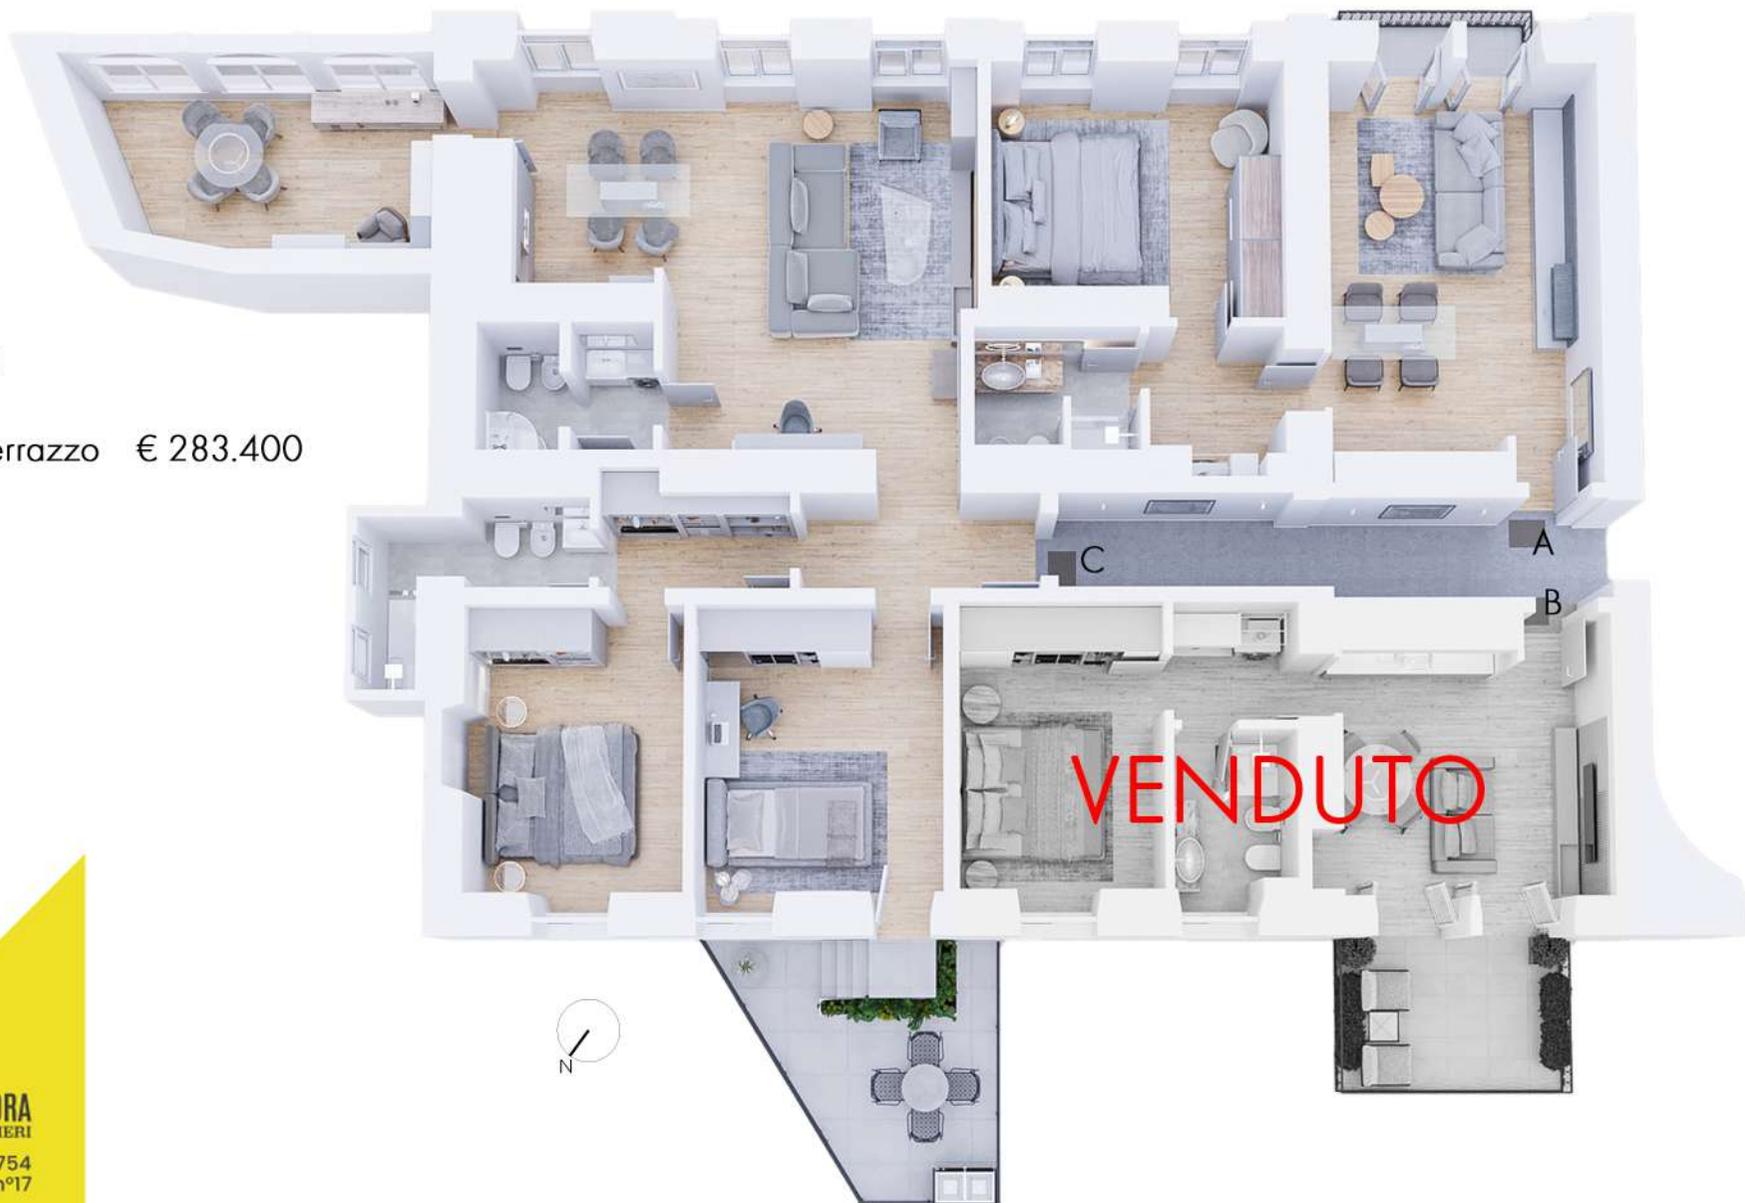

TIRABORA
CANTIERI

☎ 040 631754
Via del Coroneo n°17

INFO@CANTIERITIRABORA.IT
WWW.CANTIERITIRABORA.IT

N.B.: Le planimetrie sono puramente indicative e non costituiscono elemento contrattuale