

T2

T1

MAV 158
ABITARE
TRIESTE

T1 **VENDUTO**

T2 117 mq alloggio + 187 mq giardino € 332.000



PIANO T





TIRABORA
CANTIERI

040 631754
Via del Coroneo n°17
INFO@CANTIERITIRABORA.IT
WWW.CANTIERITIRABORA.IT

Il presente layout non costituisce planimetria catastale e non ha valenza contrattuale. La superficie indicata si intende superficie utile lorda. Le misure riportate, la tipologia e distribuzione degli arredi sono meramente indicative e rappresentative degli spazi, restando soggette a successive modifiche/variazioni ai sensi di legge e di contratto. Classe energetica A+.


- 1.1 VENDUTO
- 1.2 VENDUTO
- 1.3 VENDUTO
- 1.4 VENDUTO
- 1.5 VENDUTO
- 1.6 VENDUTO
- 1.7 VENDUTO
- 1.8 VENDUTO
- 1.9 VENDUTO
- 1.10 VENDUTO
- 1.11 VENDUTO
- 1.12 VENDUTO

PIANO 1

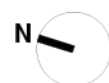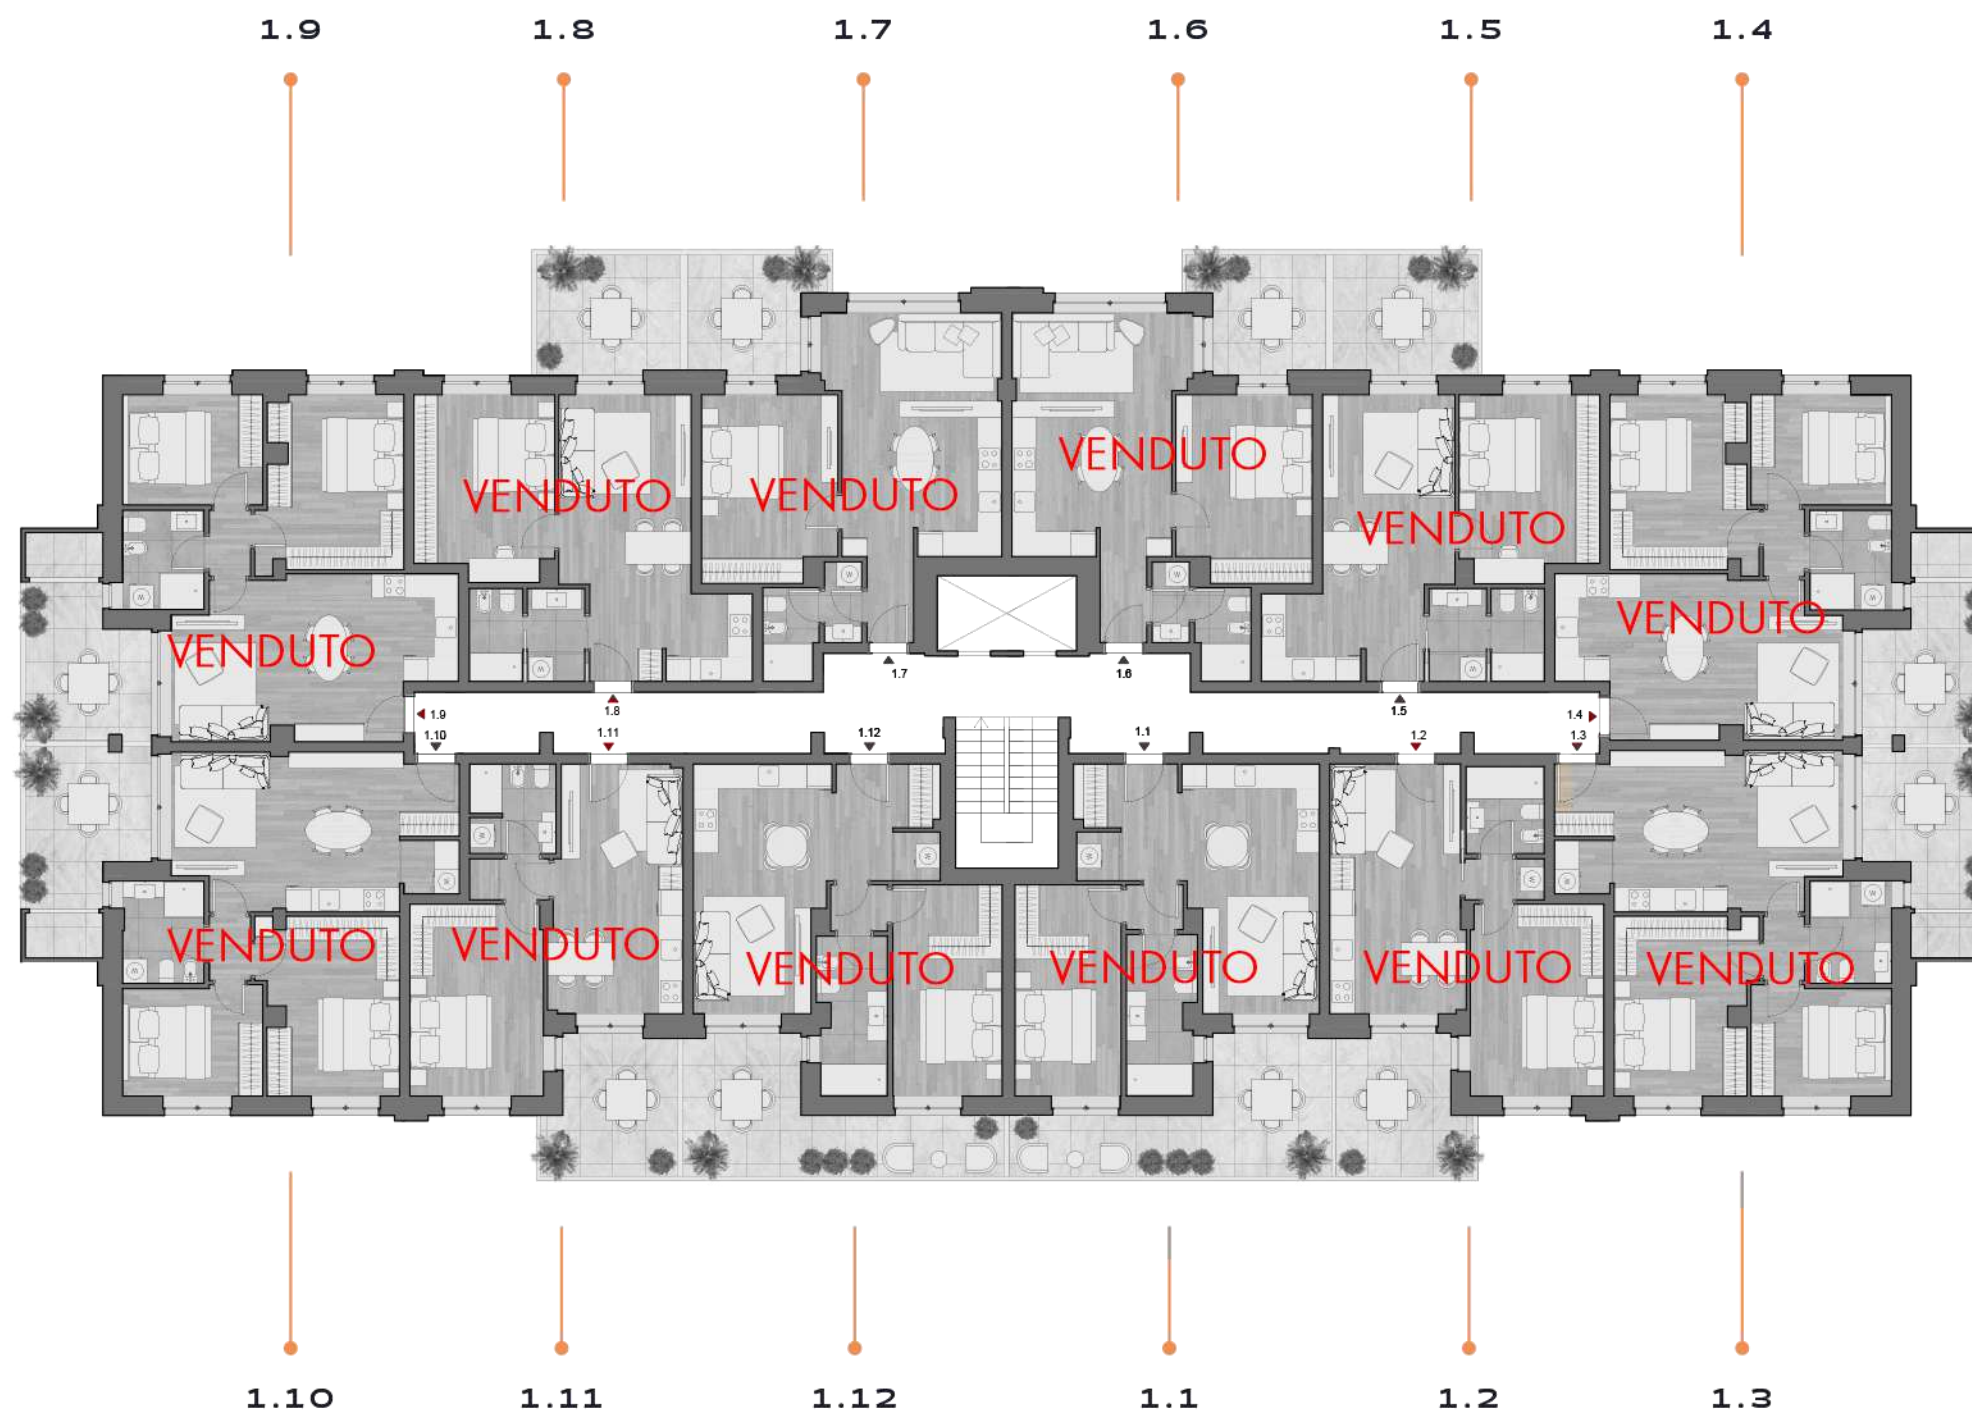

TIRABORA
CANTIERI
040 631754
Via del Coroneo n°17
INFO@CANTIERITIRABORA.IT
WWW.CANTIERITIRABORA.IT

Il presente layout non costituisce planimetria catastale e non ha valenza contrattuale. La superficie indicata si intende superficie utile lorda. Le misure riportate, la tipologia e distribuzione degli arredi sono meramente indicative e rappresentative degli spazi, restando soggette a successive modifiche/variazioni ai sensi di legge e di contratto. Classe energetica A+.

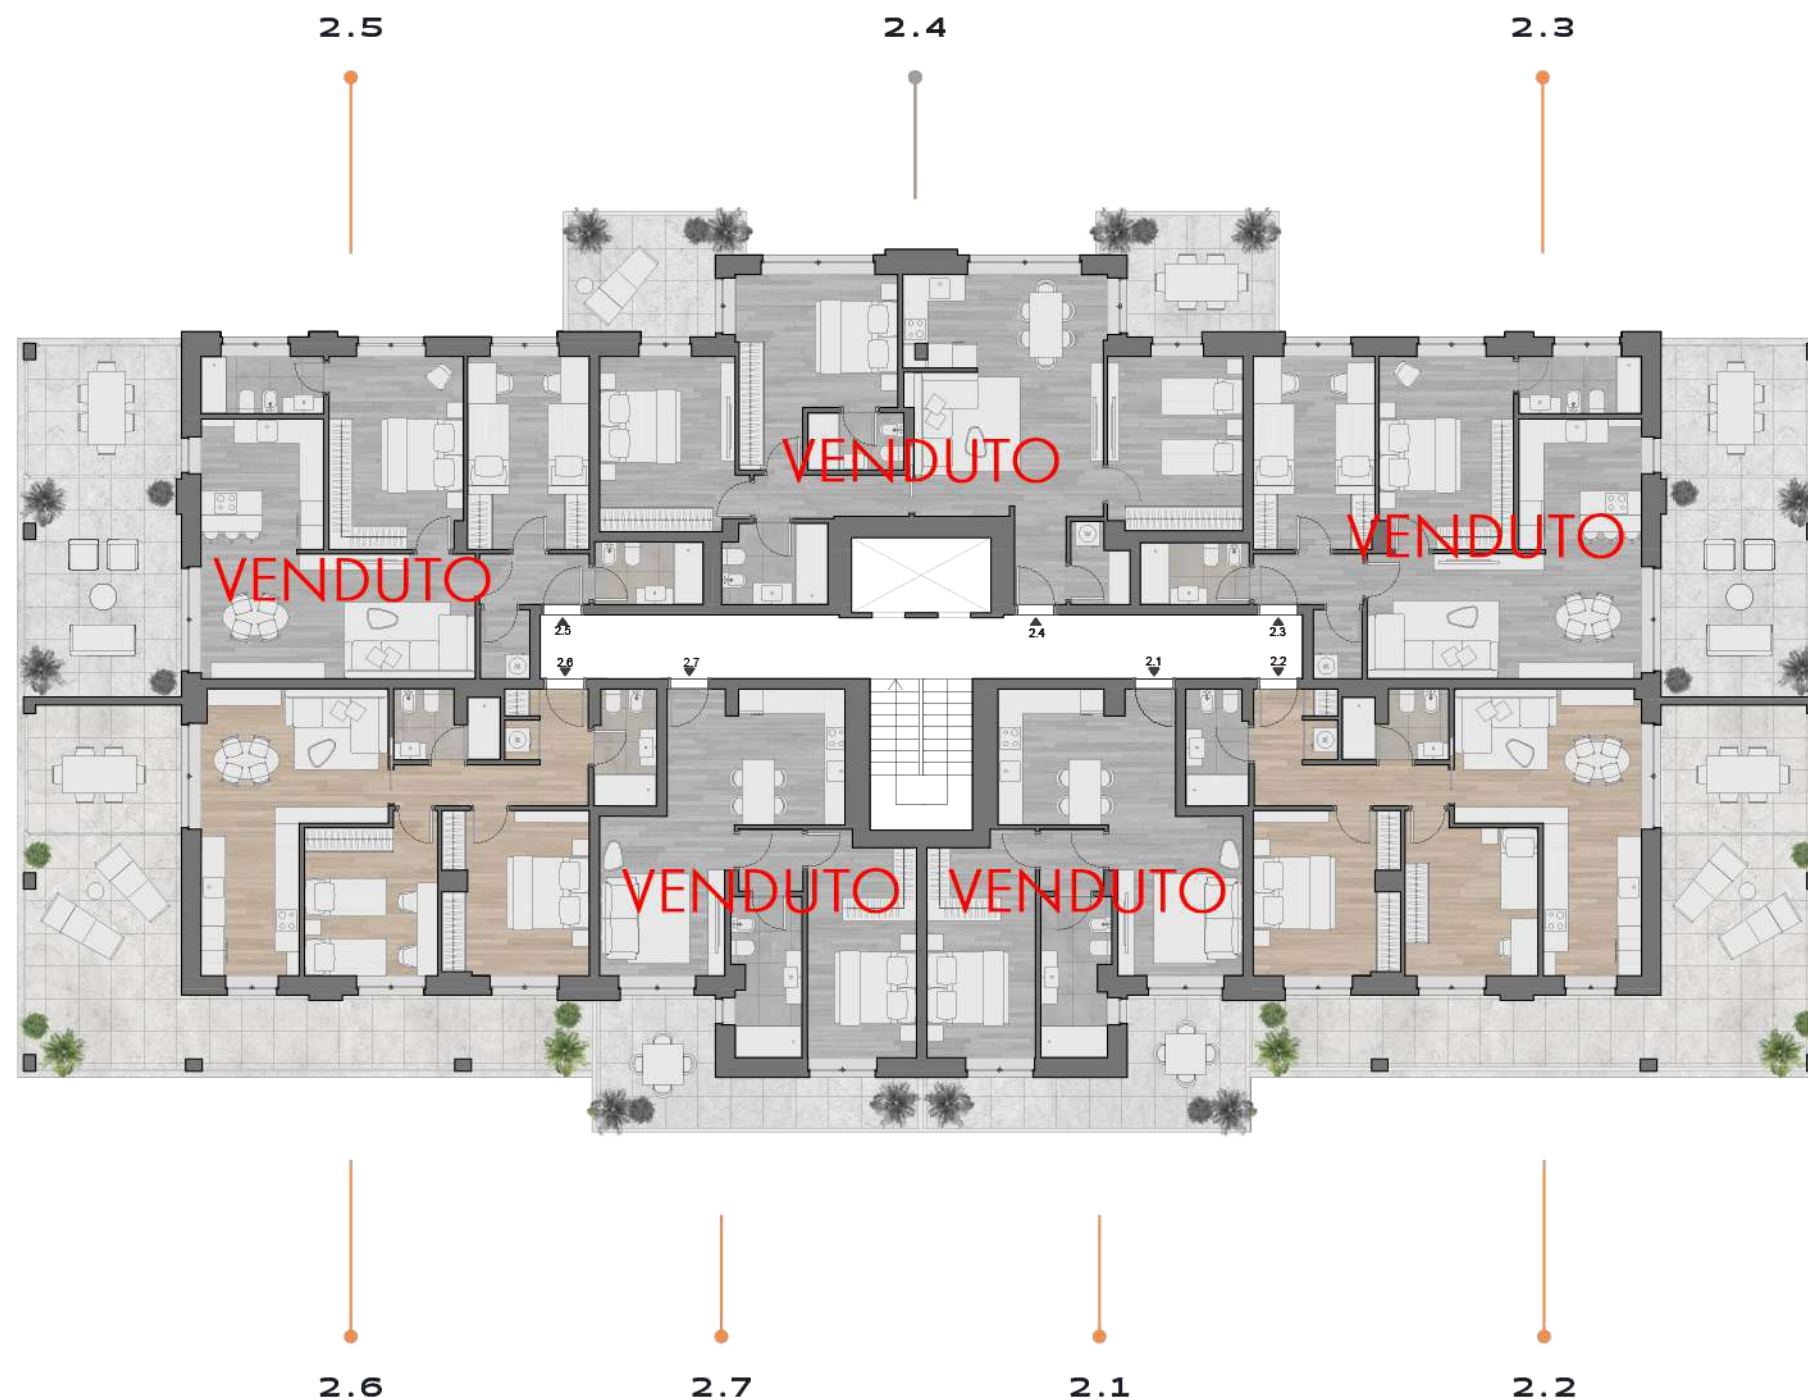


- 2.1 **VENDUTO**
2.2 106 mq (81 mq all. + 12 mq veranda + 45 mq ter) € 293.000
2.3 **VENDUTO**
2.4 **VENDUTO**
2.5 **VENDUTO**
2.6 107 mq (81 mq all. + 12 mq veranda + 46 mq ter) € 306.000
2.7 **VENDUTO**

PIANO 2




TIRABORA
CANTIERI
040 631754
Via del Coroneo n°17
INFO@CANTIERITIRABORA.IT
WWW.CANTIERITIRABORA.IT

Il presente layout non costituisce planimetria catastale e non ha valenza contrattuale. La superficie indicata si intende superficie utile lorda. Le misure riportate, la tipologia e distribuzione degli arredi sono meramente indicative e rappresentative degli spazi, restando soggette a successive modifiche/variazioni ai sensi di legge e di contratto. Classe energetica A+.

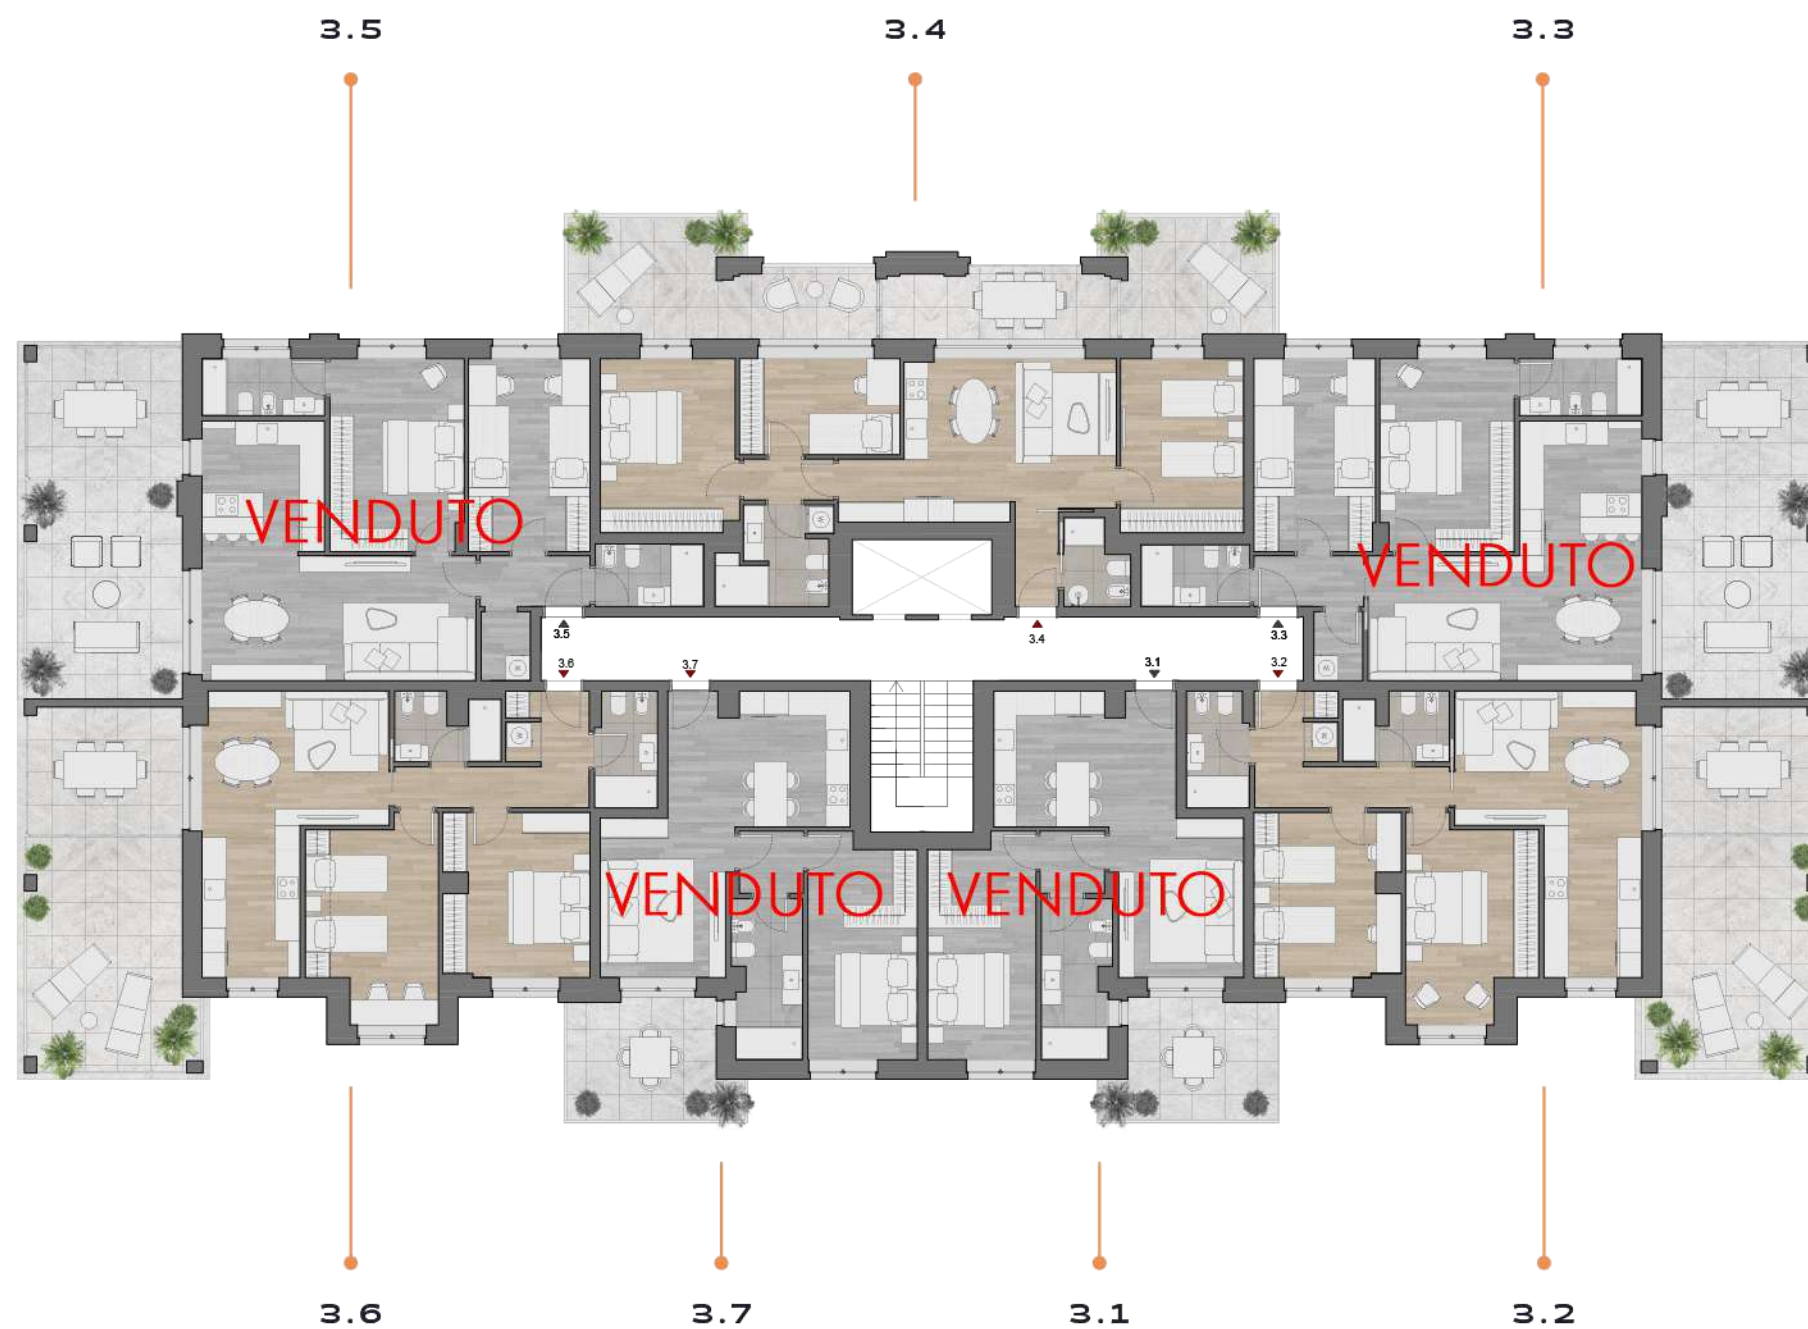

- 3.1 **VENDUTO**
3.2 104 mq (84 mq all. + 12 mq veranda + 26 mq ter) € 301.000
3.3 **VENDUTO**
3.4 110 mq (89 mq all. + 12 mq veranda + 32 mq ter) € 334.000
3.5 **VENDUTO**
3.6 104 mq (84 mq all. + 12 mq veranda + 26 mq ter) € 311.000
3.7 **VENDUTO**

PIANO 3

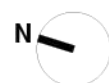


TIRABORA
CANTIERI
040 631754
Via del Coroneo n°17
INFO@CANTIERITIRABORA.IT
WWW.CANTIERITIRABORA.IT

Il presente layout non costituisce planimetria catastale e non ha valenza contrattuale. La superficie indicata si intende superficie utile lorda. Le misure riportate, la tipologia e distribuzione degli arredi sono meramente indicative e rappresentative degli spazi, restando soggette a successive modifiche/variazioni ai sensi di legge e di contratto. Classe energetica A+.




- 4.1 **VENDUTO**
- 4.2 104 mq (84 mq all. + 12 mq veranda + 26 mq ter) € 327.000
- 4.3 **VENDUTO**
- 4.4 96 mq (90 mq all. + 13 mq terrazzo) € 316.000
- 4.5 **VENDUTO**
- 4.6 **VENDUTO**
- 4.7 **VENDUTO**

PIANO 4

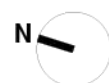


TIRABORA
CANTIERI
040 631754
Via del Coroneo n°17
INFO@CANTIERITIRABORA.IT
WWW.CANTIERITIRABORA.IT

Il presente layout non costituisce planimetria catastale e non ha valenza contrattuale. La superficie indicata si intende superficie utile lorda. Le misure riportate, la tipologia e distribuzione degli arredi sono meramente indicative e rappresentative degli spazi, restando soggette a successive modifiche/variazioni ai sensi di legge e di contratto. Classe energetica A+.

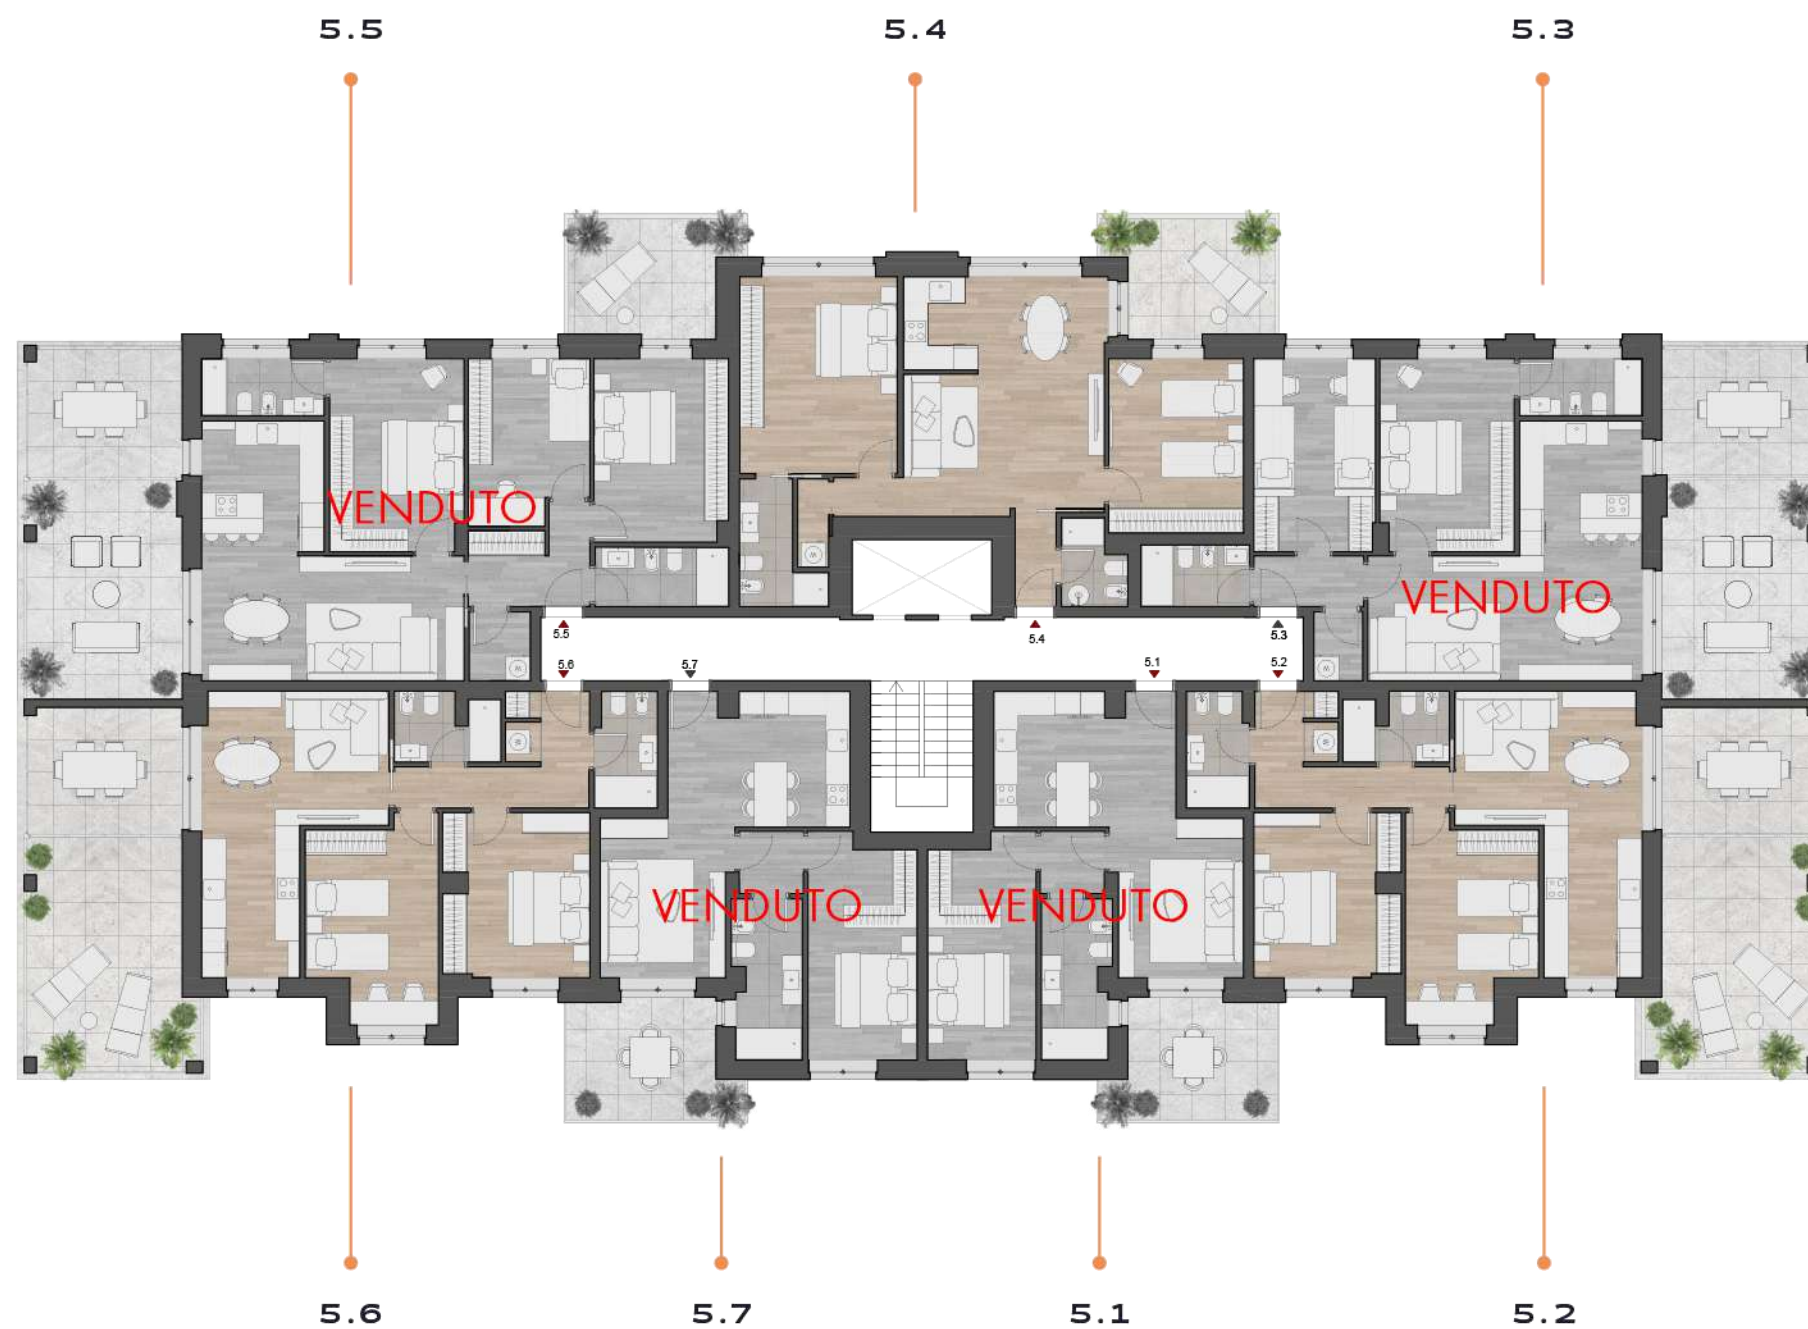

- 5.1 **VENDUTO**
5.2 104 mq (84 mq all. + 12 mq veranda + 23 mq ter) € 342.000
5.3 **VENDUTO**
5.4 96 mq (90 mq all. + 13 mq terrazzo) € 337.000
5.5 **VENDUTO**
5.6 103 mq (84 mq all. + 12 mq veranda + 26 mq ter) € 357.000
5.7 **VENDUTO**

PIANO 5


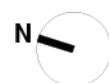


TIRABORA
CANTIERI
040 631754
Via del Coroneo n°17
INFO@CANTIERITIRABORA.IT
WWW.CANTIERITIRABORA.IT

Il presente layout non costituisce planimetria catastale e non ha valenza contrattuale. La superficie indicata si intende superficie utile lorda. Le misure riportate, la tipologia e distribuzione degli arredi sono meramente indicative e rappresentative degli spazi, restando soggette a successive modifiche/variazioni ai sensi di legge e di contratto. Classe energetica A+.

6.1	115 mq (94 mq alloggio + 55 mq terrazzo)	€ 431.000
6.2	133 mq (106 mq alloggio + 74 mq terrazzo)	€ 488.000
6.3	125 mq (108 mq alloggio + 44 mq terrazzo)	€ 462.000
6.4	126 mq (109 mq alloggio + 44 mq terrazzo)	€ 478.000
6.5	VENDUTO	
6.6	112 mq (92 mq alloggio + 54 mq terrazzo)	€ 427.000

PIANO 6

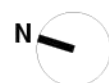
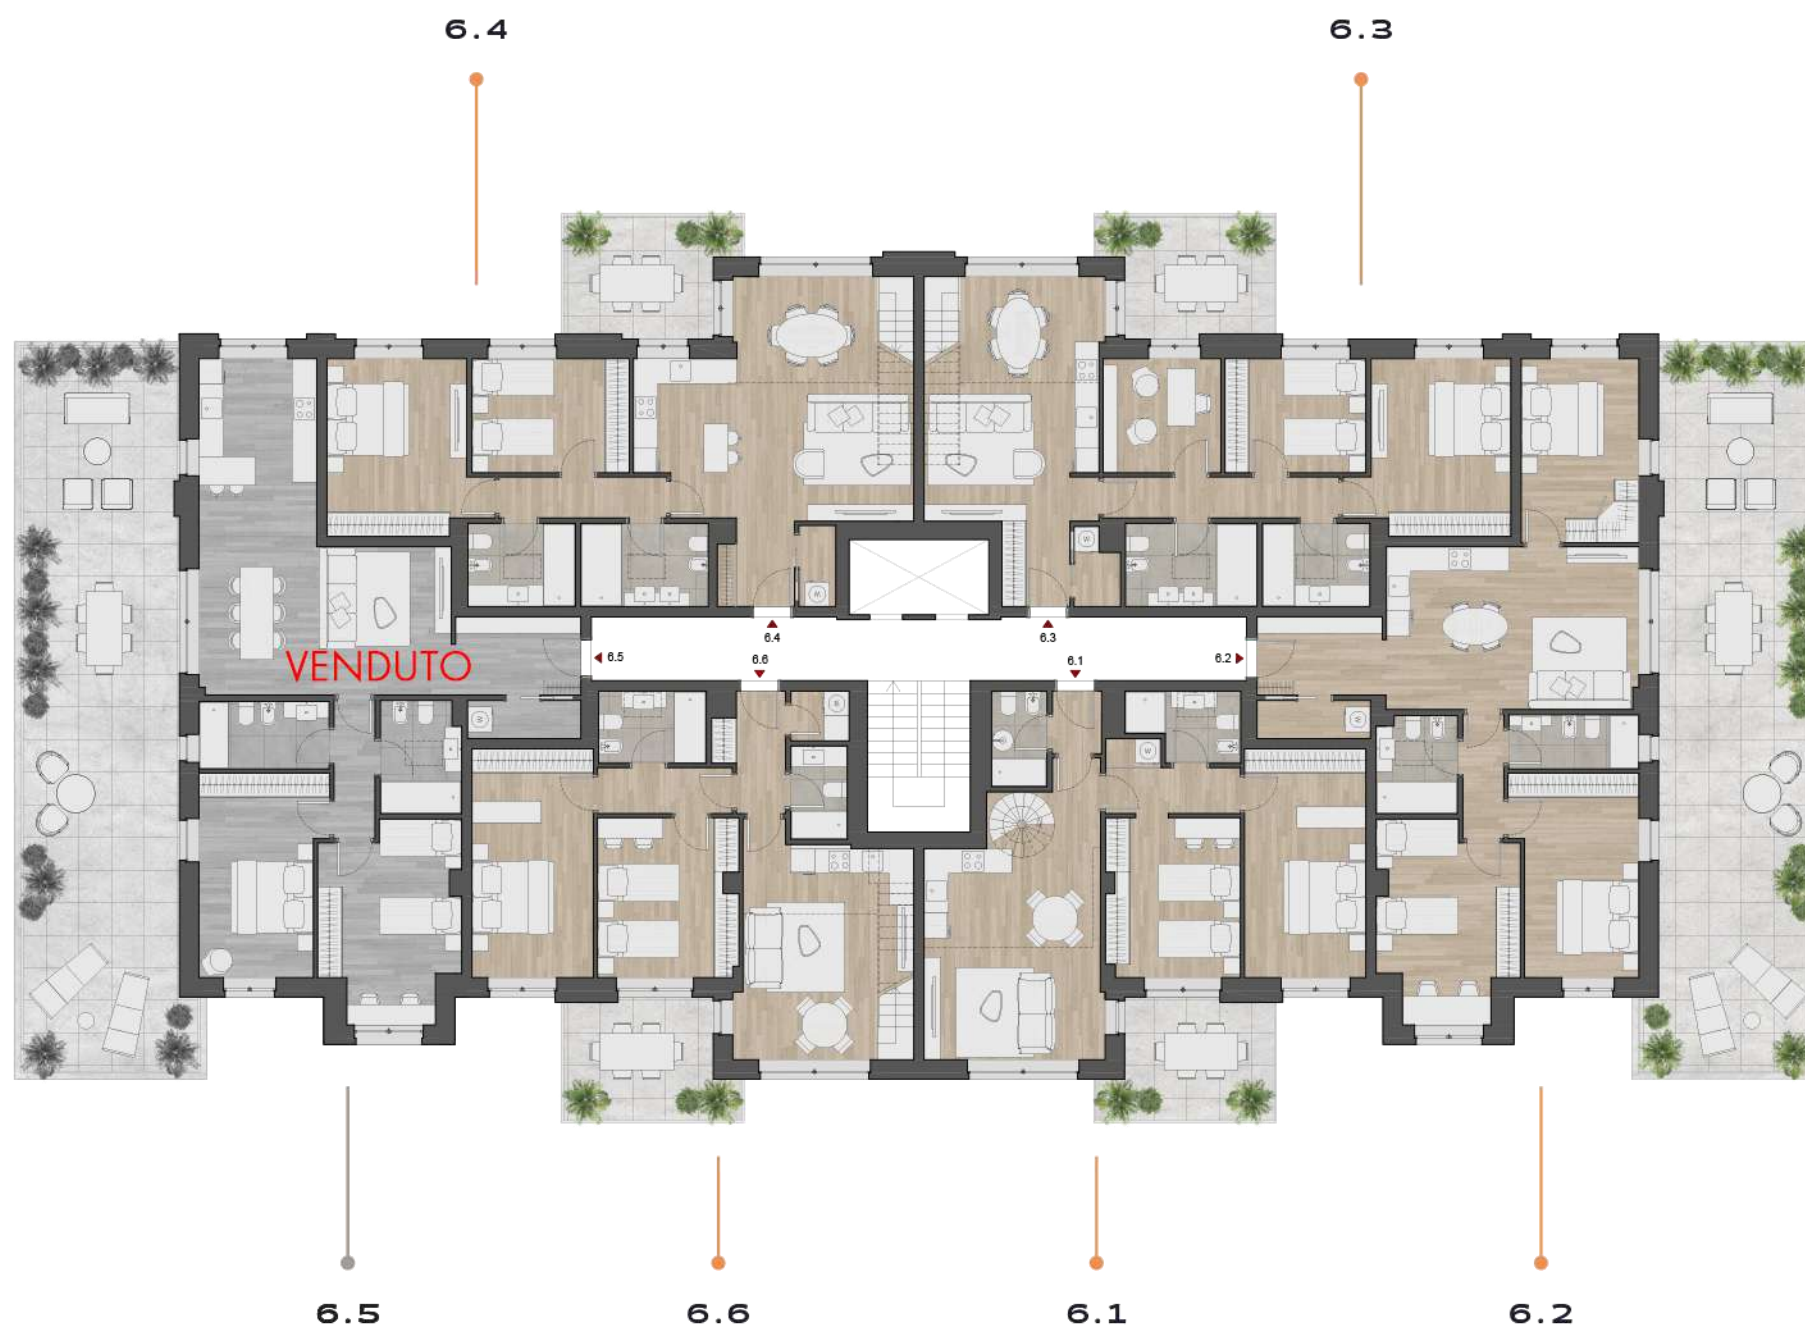


TIRABORA
CANTIERI
040 631754
Via del Coroneo n°17
INFO@CANTIERITIRABORA.IT
WWW.CANTIERITIRABORA.IT

Il presente layout non costituisce planimetria catastale e non ha valenza contrattuale. La superficie indicata si intende superficie utile lorda. Le misure riportate, la tipologia e distribuzione degli arredi sono meramente indicative e rappresentative degli spazi, restando soggette a successive modifiche/variazioni ai sensi di legge e di contratto. Classe energetica A+.

6.1	115 mq (94 mq alloggio + 55 mq terrazzo)	€ 431.000
6.3	125 mq (108 mq alloggio + 44 mq terrazzo)	€ 462.000
6.4	126 mq (109 mq alloggio + 44 mq terrazzo)	€ 478.000
6.6	112 mq (92 mq alloggio + 54 mq terrazzo)	€ 427.000

PIANO 7

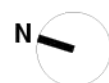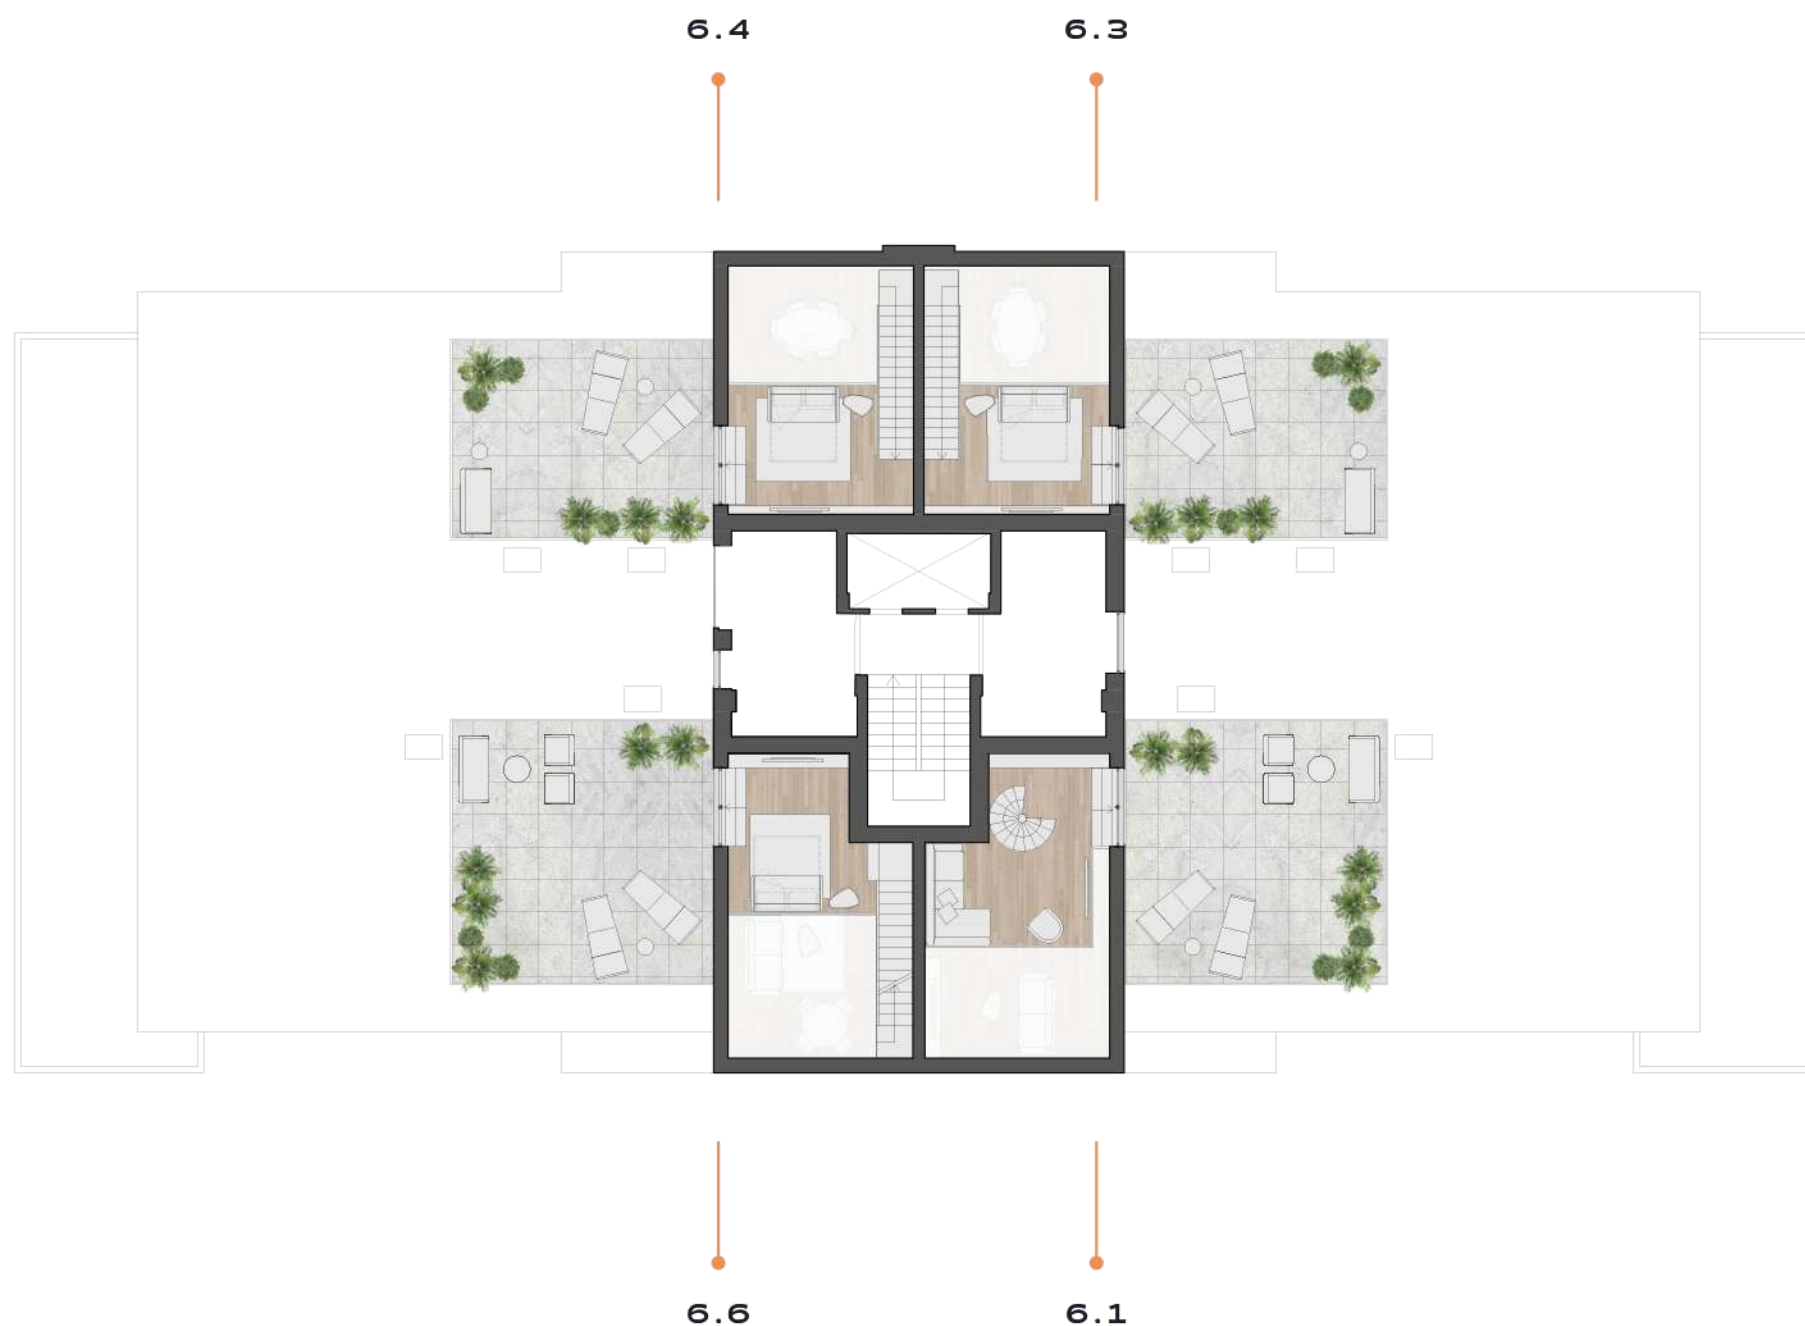

TIRABORA
CANTIERI
040 631754
Via del Coroneo n°17
INFO@CANTIERITIRABORA.IT
WWW.CANTIERITIRABORA.IT

Il presente layout non costituisce planimetria catastale e non ha valenza contrattuale. La superficie indicata si intende superficie utile lorda. Le misure riportate, la tipologia e distribuzione degli arredi sono meramente indicative e rappresentative degli spazi, restando soggette a successive modifiche/variazioni ai sensi di legge e di contratto. Classe energetica A+.

MASTERPLAN



TIRABORA
CANTIERI

040 631754
Via del Coroneo n°17

INFO@CANTIERITIRABORA.IT
WWW.CANTIERITIRABORA.IT

Il presente layout non costituisce planimetria catastale e non ha valenza contrattuale. La superficie indicata si intende superficie utile lorda. Le misure riportate, la tipologia e distribuzione degli arredi sono meramente indicative e rappresentative degli spazi, restando soggette a successive modifiche/variazioni ai sensi di legge e di contratto. Classe energetica A+.