


3.1 136 mq € 599.000

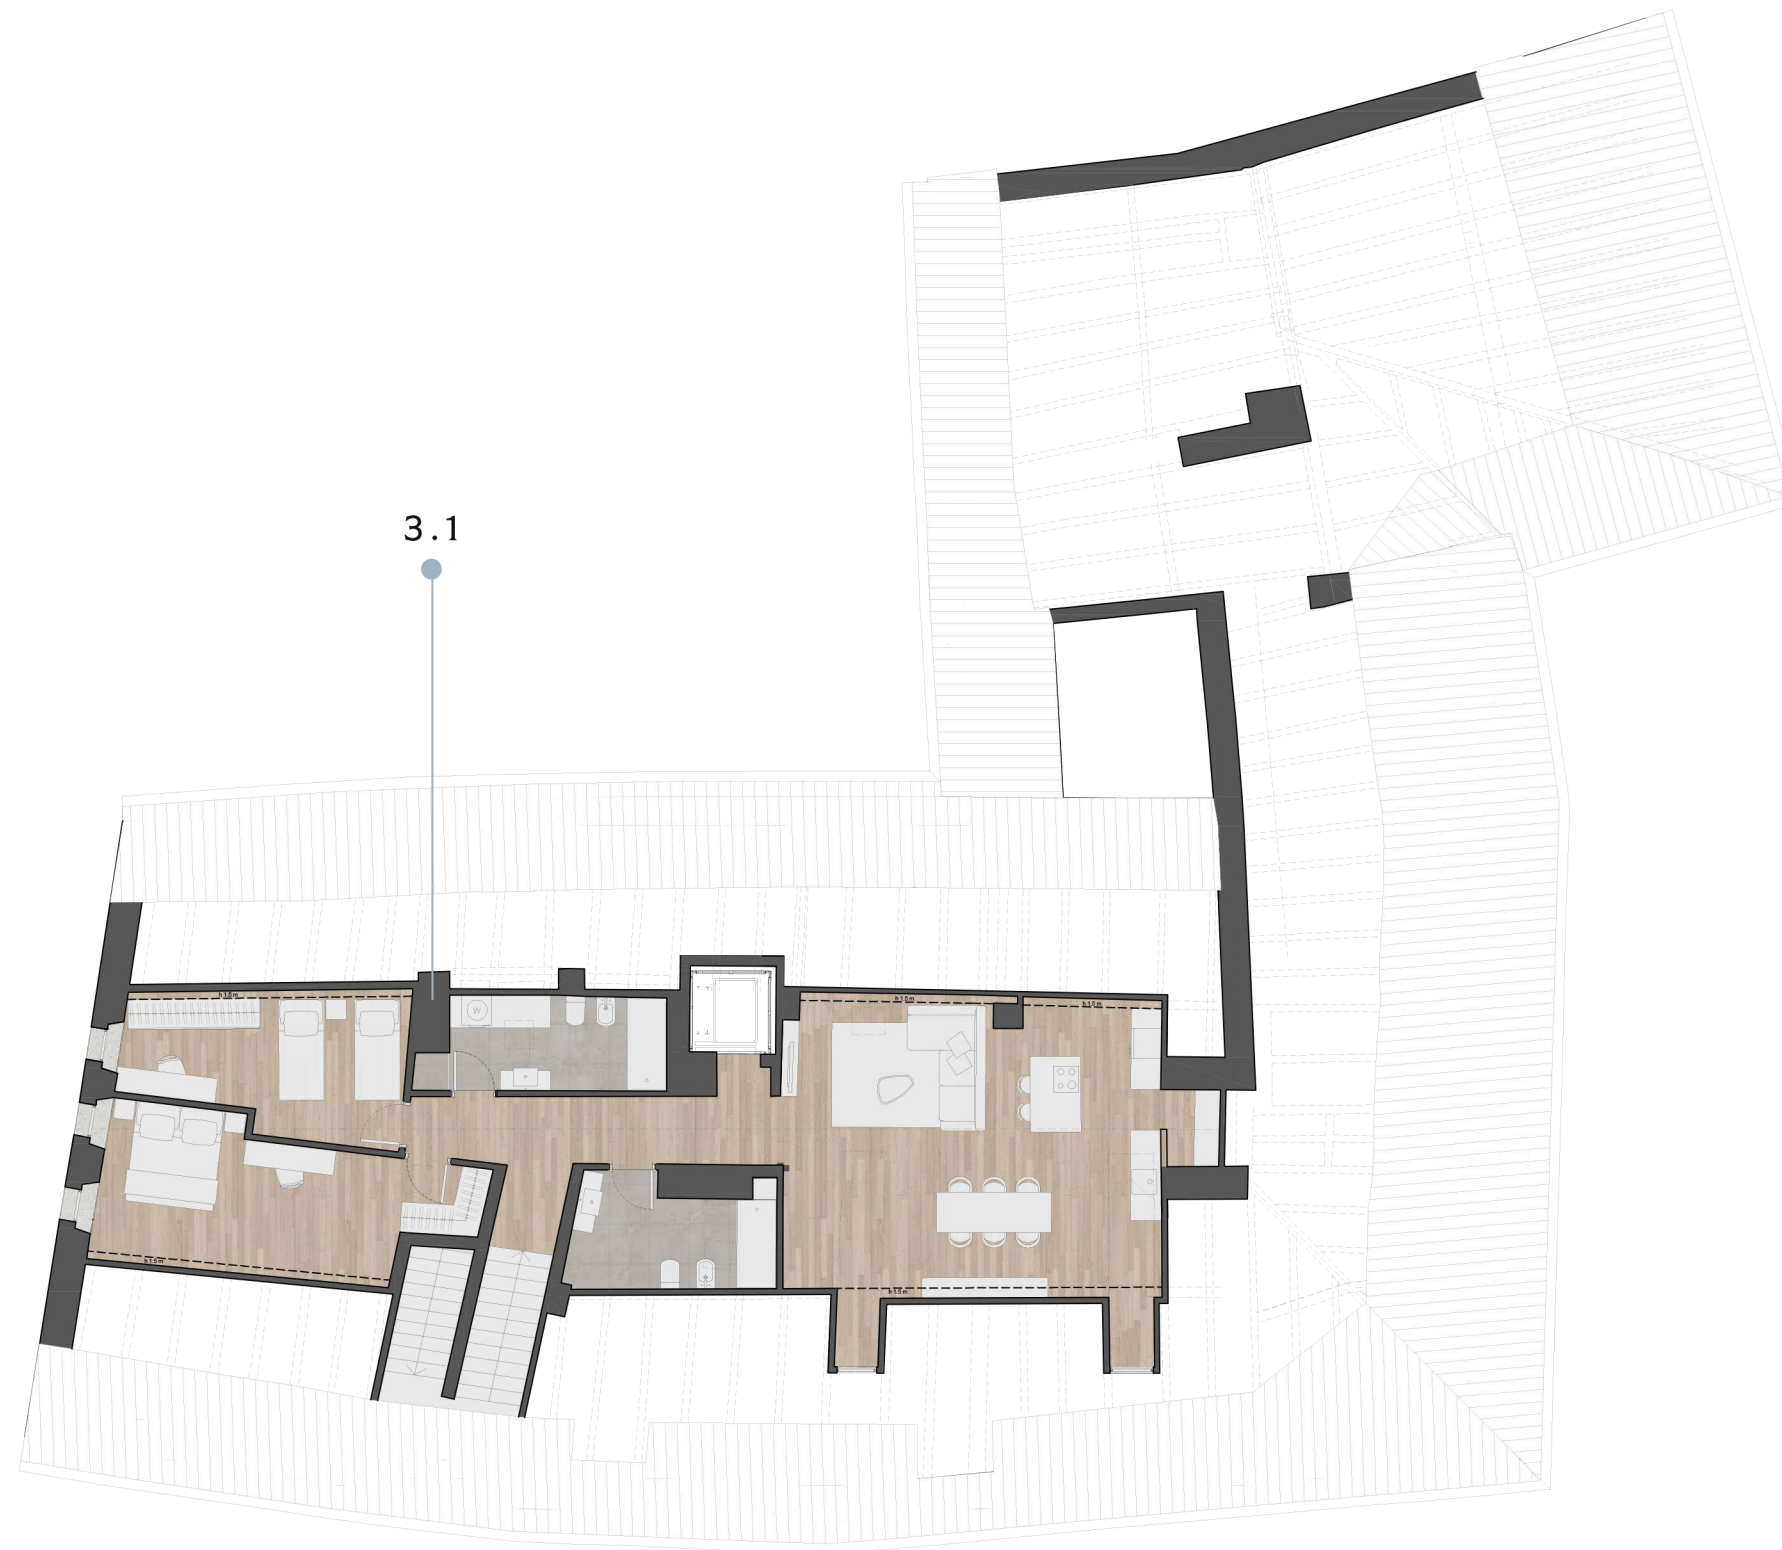

PIANO TERZO VARIANTE 1

Il presente layout non costituisce planimetria catastale e non ha valenza contrattuale. La superficie indicata si intende superficie utile lorda. Le misure riportate, la tipologia e distribuzione degli arredi sono meramente indicative e rappresentative degli spazi, restando soggette a successive modifiche/variazioni ai sensi di legge e di contratto. Classe energetica B.