


T.1 VENDUTO  
T.2 VENDUTO  
T.3 VENDUTO  
T.4 VENDUTO

LEGENDA
soffitti dipinti da mantenere
murature originarie da mantenere

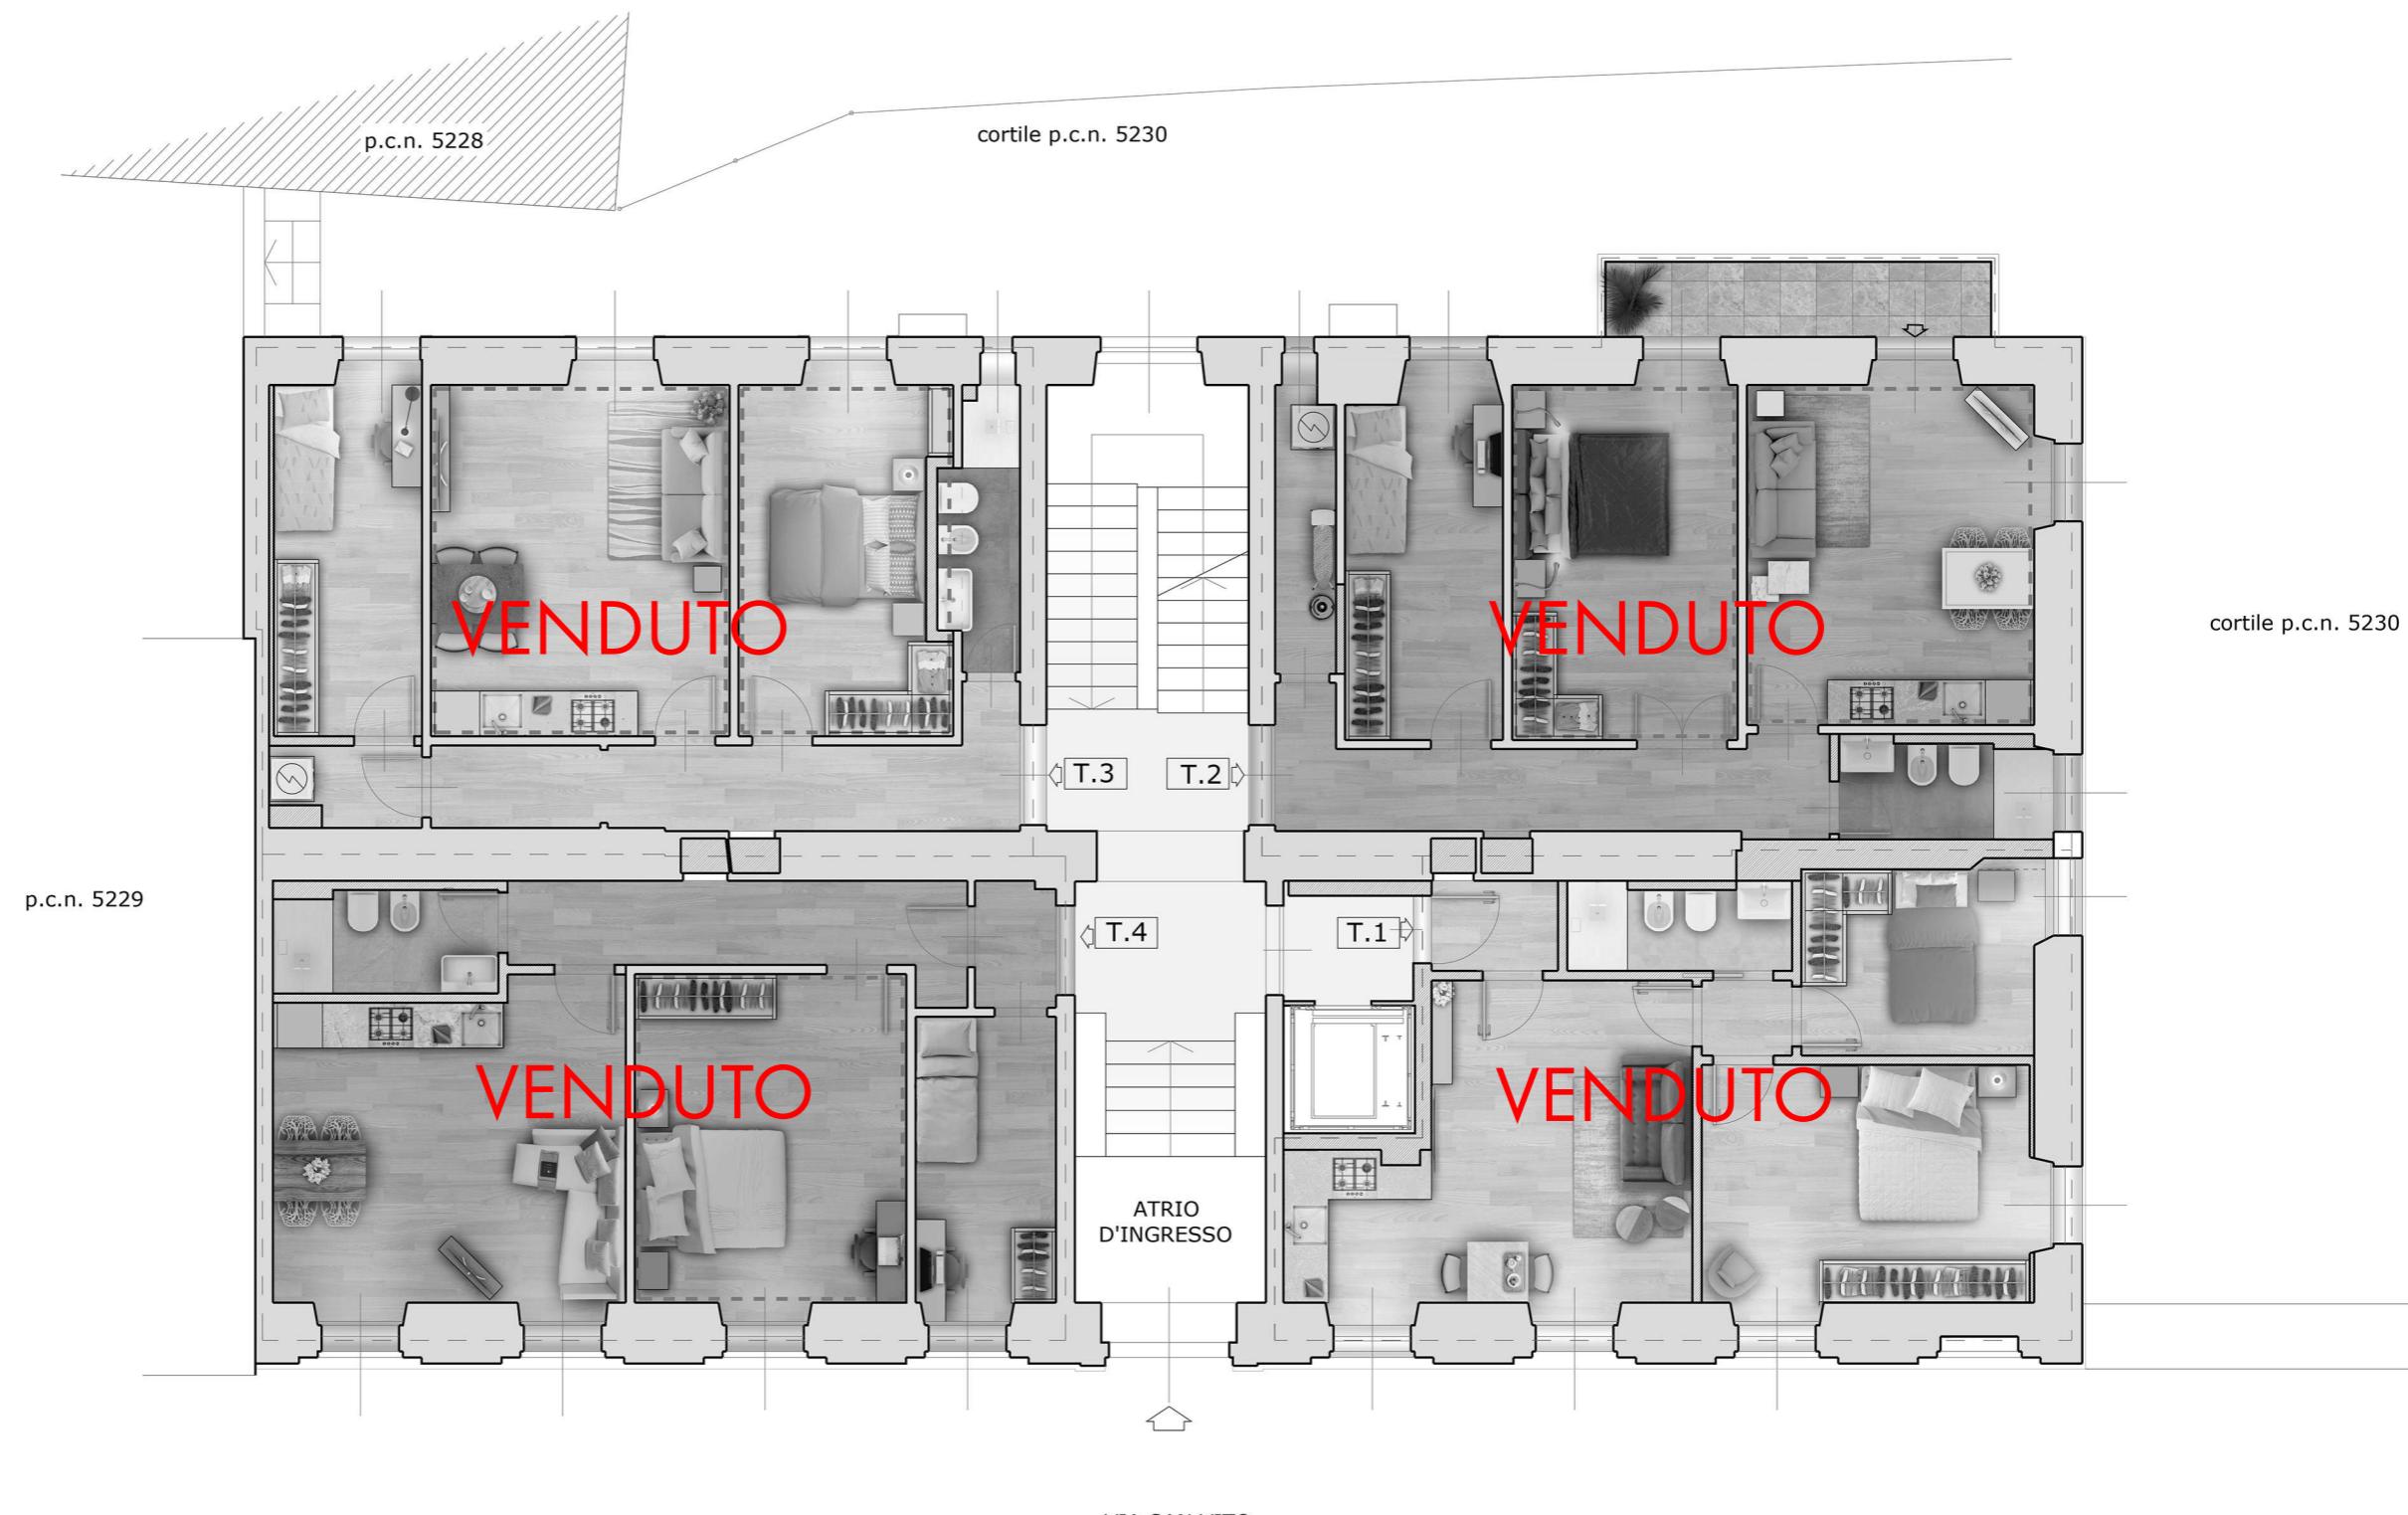

Piano terra  
VIA SAN VITO 4



Rev05

**CHE**  
**STUDIO**  
ASSOCIATI  
S.T.P. a R.L.  
Progetta  
Arch. Enzo Chessa

