

GIARDINO AL PT  
PRIVATO ALL. 1.2

TERRAZZA  
ALL. 1.2

**VENDUTO**

**VENDUTO**

1.3  
1.4

1.2  
1.1

TERRAZZA  
ALL. 1.1

- All. 1.1 116 mq (88 mq + 70 mq terrazza) € 329.000
- All. 1.2 **VENDUTO**
- All. 1.3 **VENDUTO**
- All. 1.4 94 mq (72 mq + 44 mq terrazza) € 253.000

**RICCESI**  
HOLDING


PIANO 1°  
VIALE RAFFAELLO  
SANZIO 16  
  
Rev05

**CHE**  
STUDIO

**ASSOCIATI**  
S.T.P. a R.L.  
  
Progetta  
Arch. **Enzo Chessa**

**TIRABORA**  
CANTIERI  
Tel. 040 831754  
Via del Corriere 17/7  
Info@cantieraborati.it  
www.cantieraborati.it

LE METRATURE SONO PURAMENTE INDICATIVE E NON COSTITUISCONO ELEMENTO CONTRATTUALE

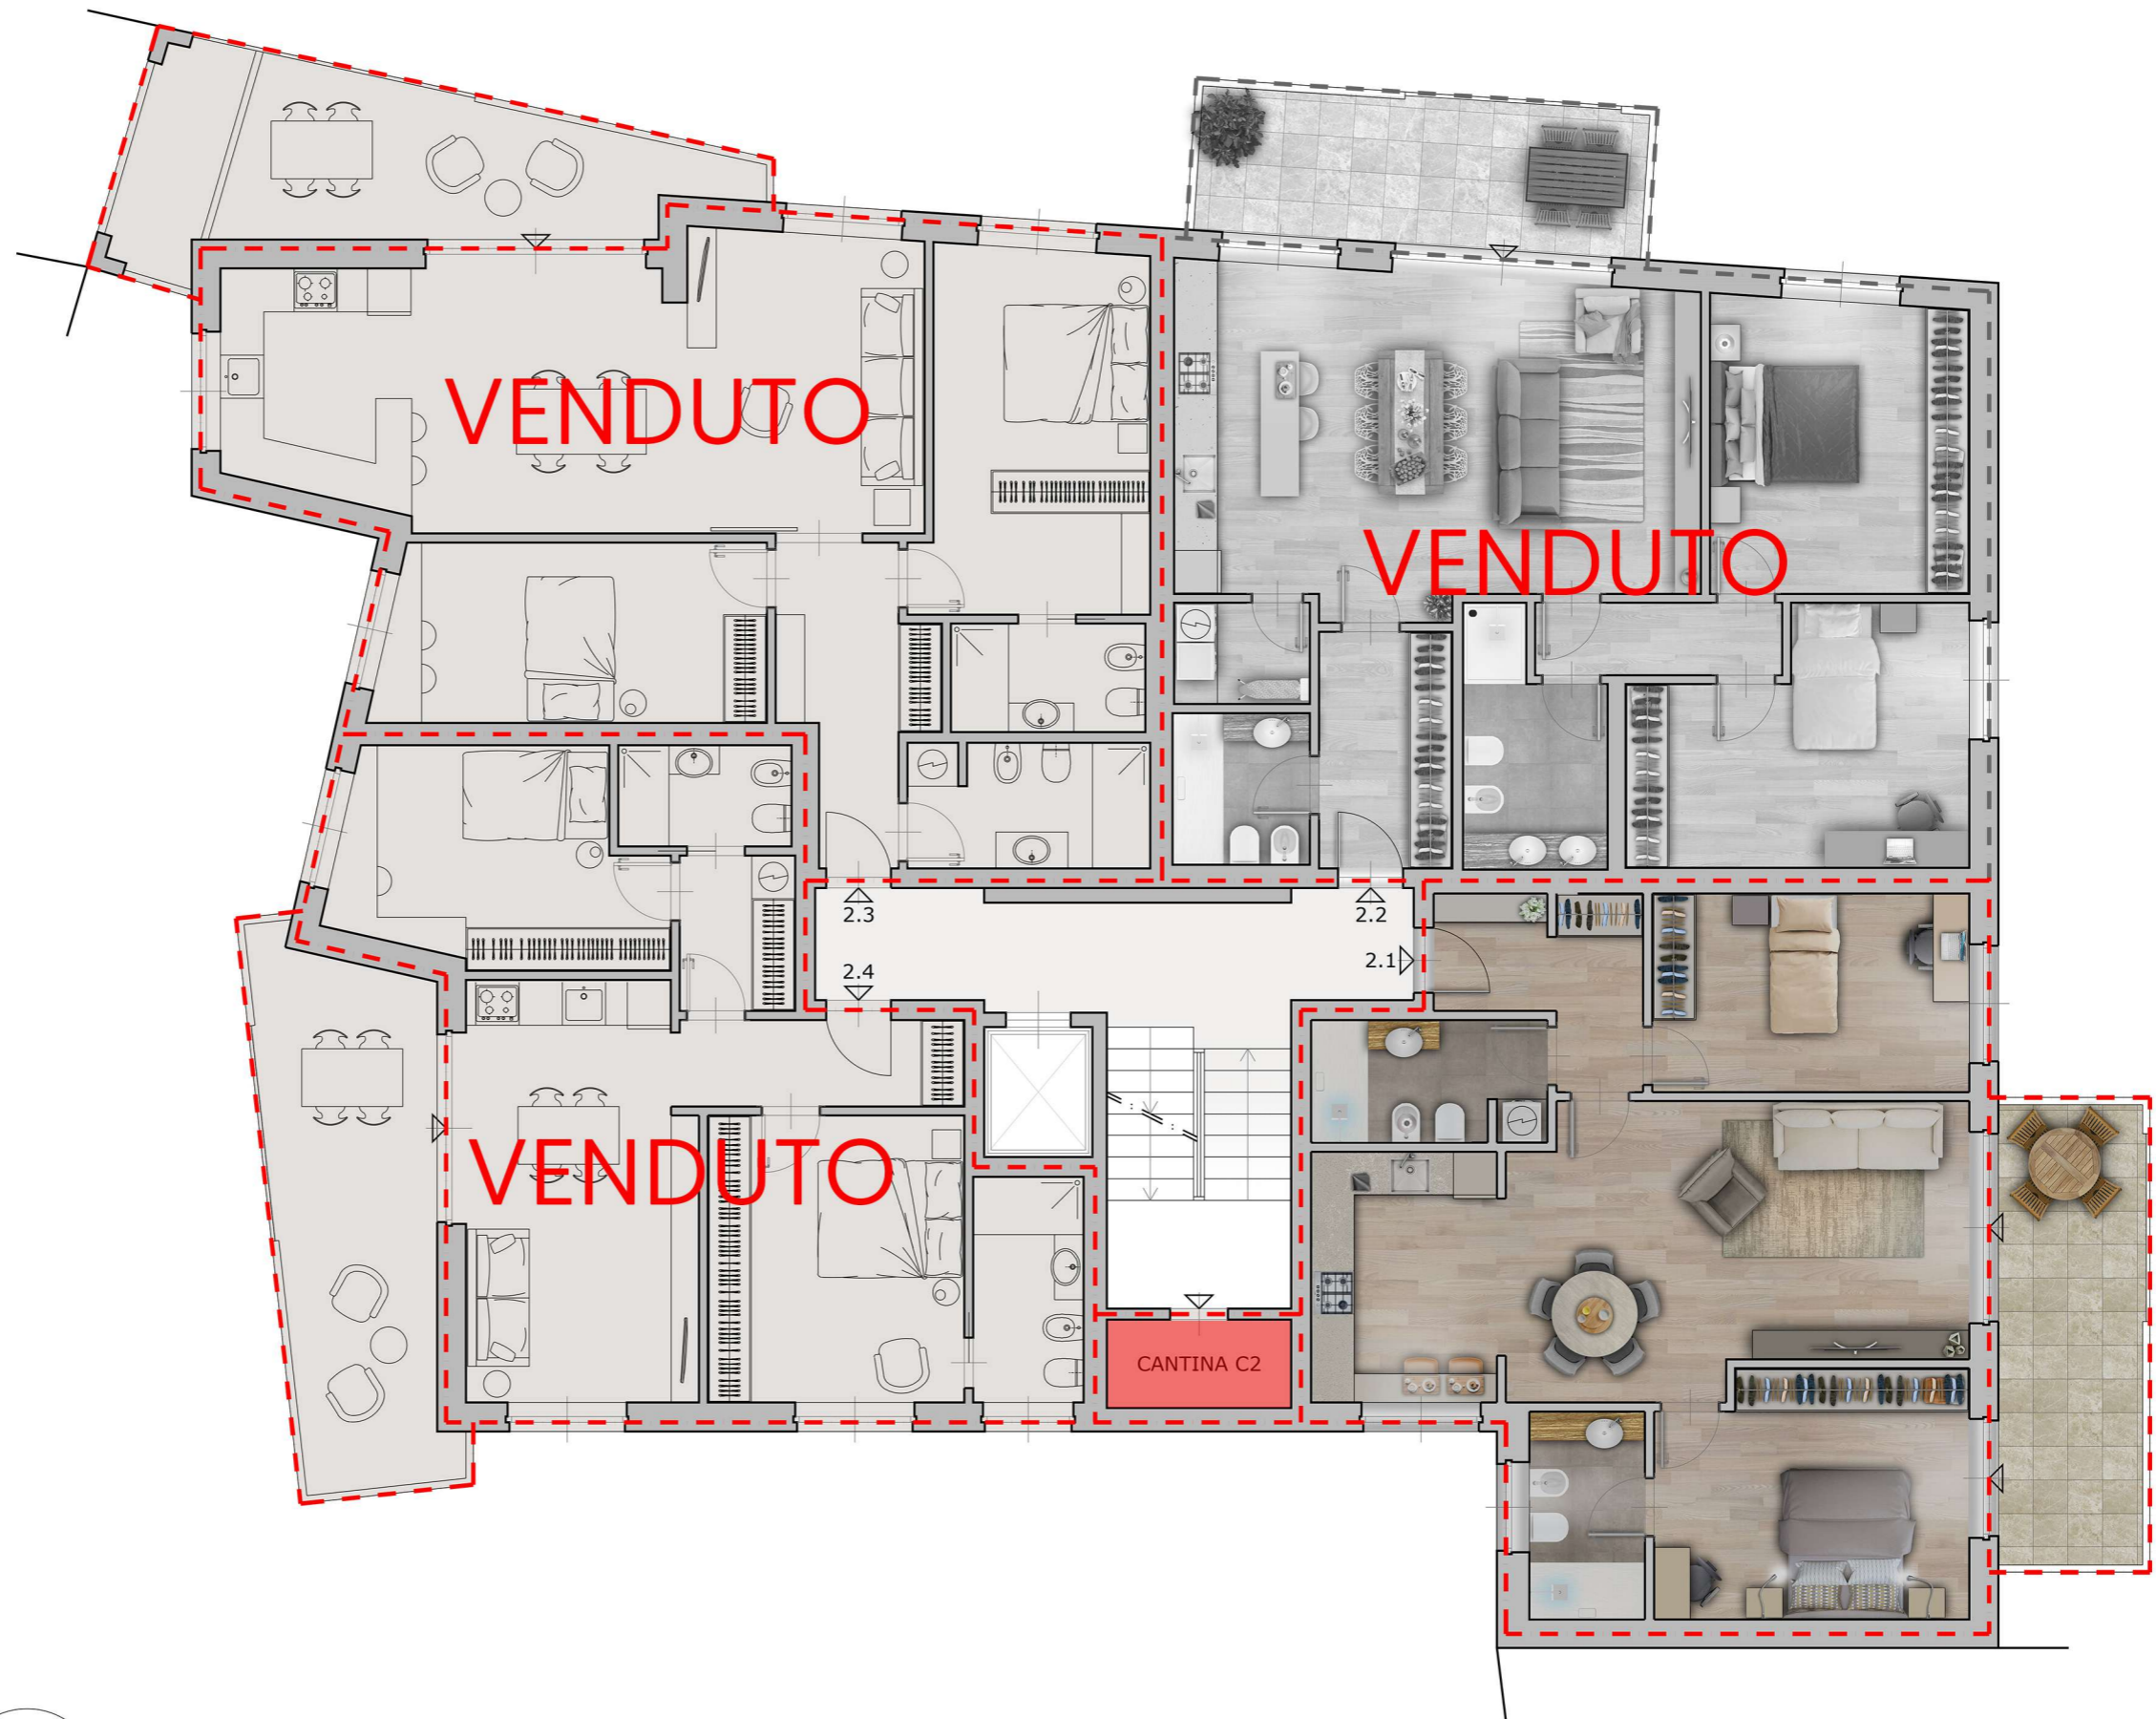

PIANO 2°  
VIALE RAFFAELLO  
SANZIO 16




**TIRABORA**  
CANTIERI  
040 631754  
Via del Coroneo n°17  
INFO@CANTIERITIRABORA.IT  
WWW.CANTIERITIRABORA.IT


Rev06



**ASSOCIATI**  
S.T.P. a R.L.  
Progetta  
Arch. **Enzo Chessa**

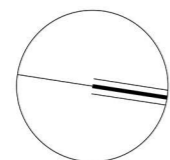

- All. 2.1 95 mq (88 mq + 15 mq terrazza) € 270.000
- All. 2.2 **VENDUTO**
- All. 2.3 **VENDUTO**
- All. 2.4 **VENDUTO**

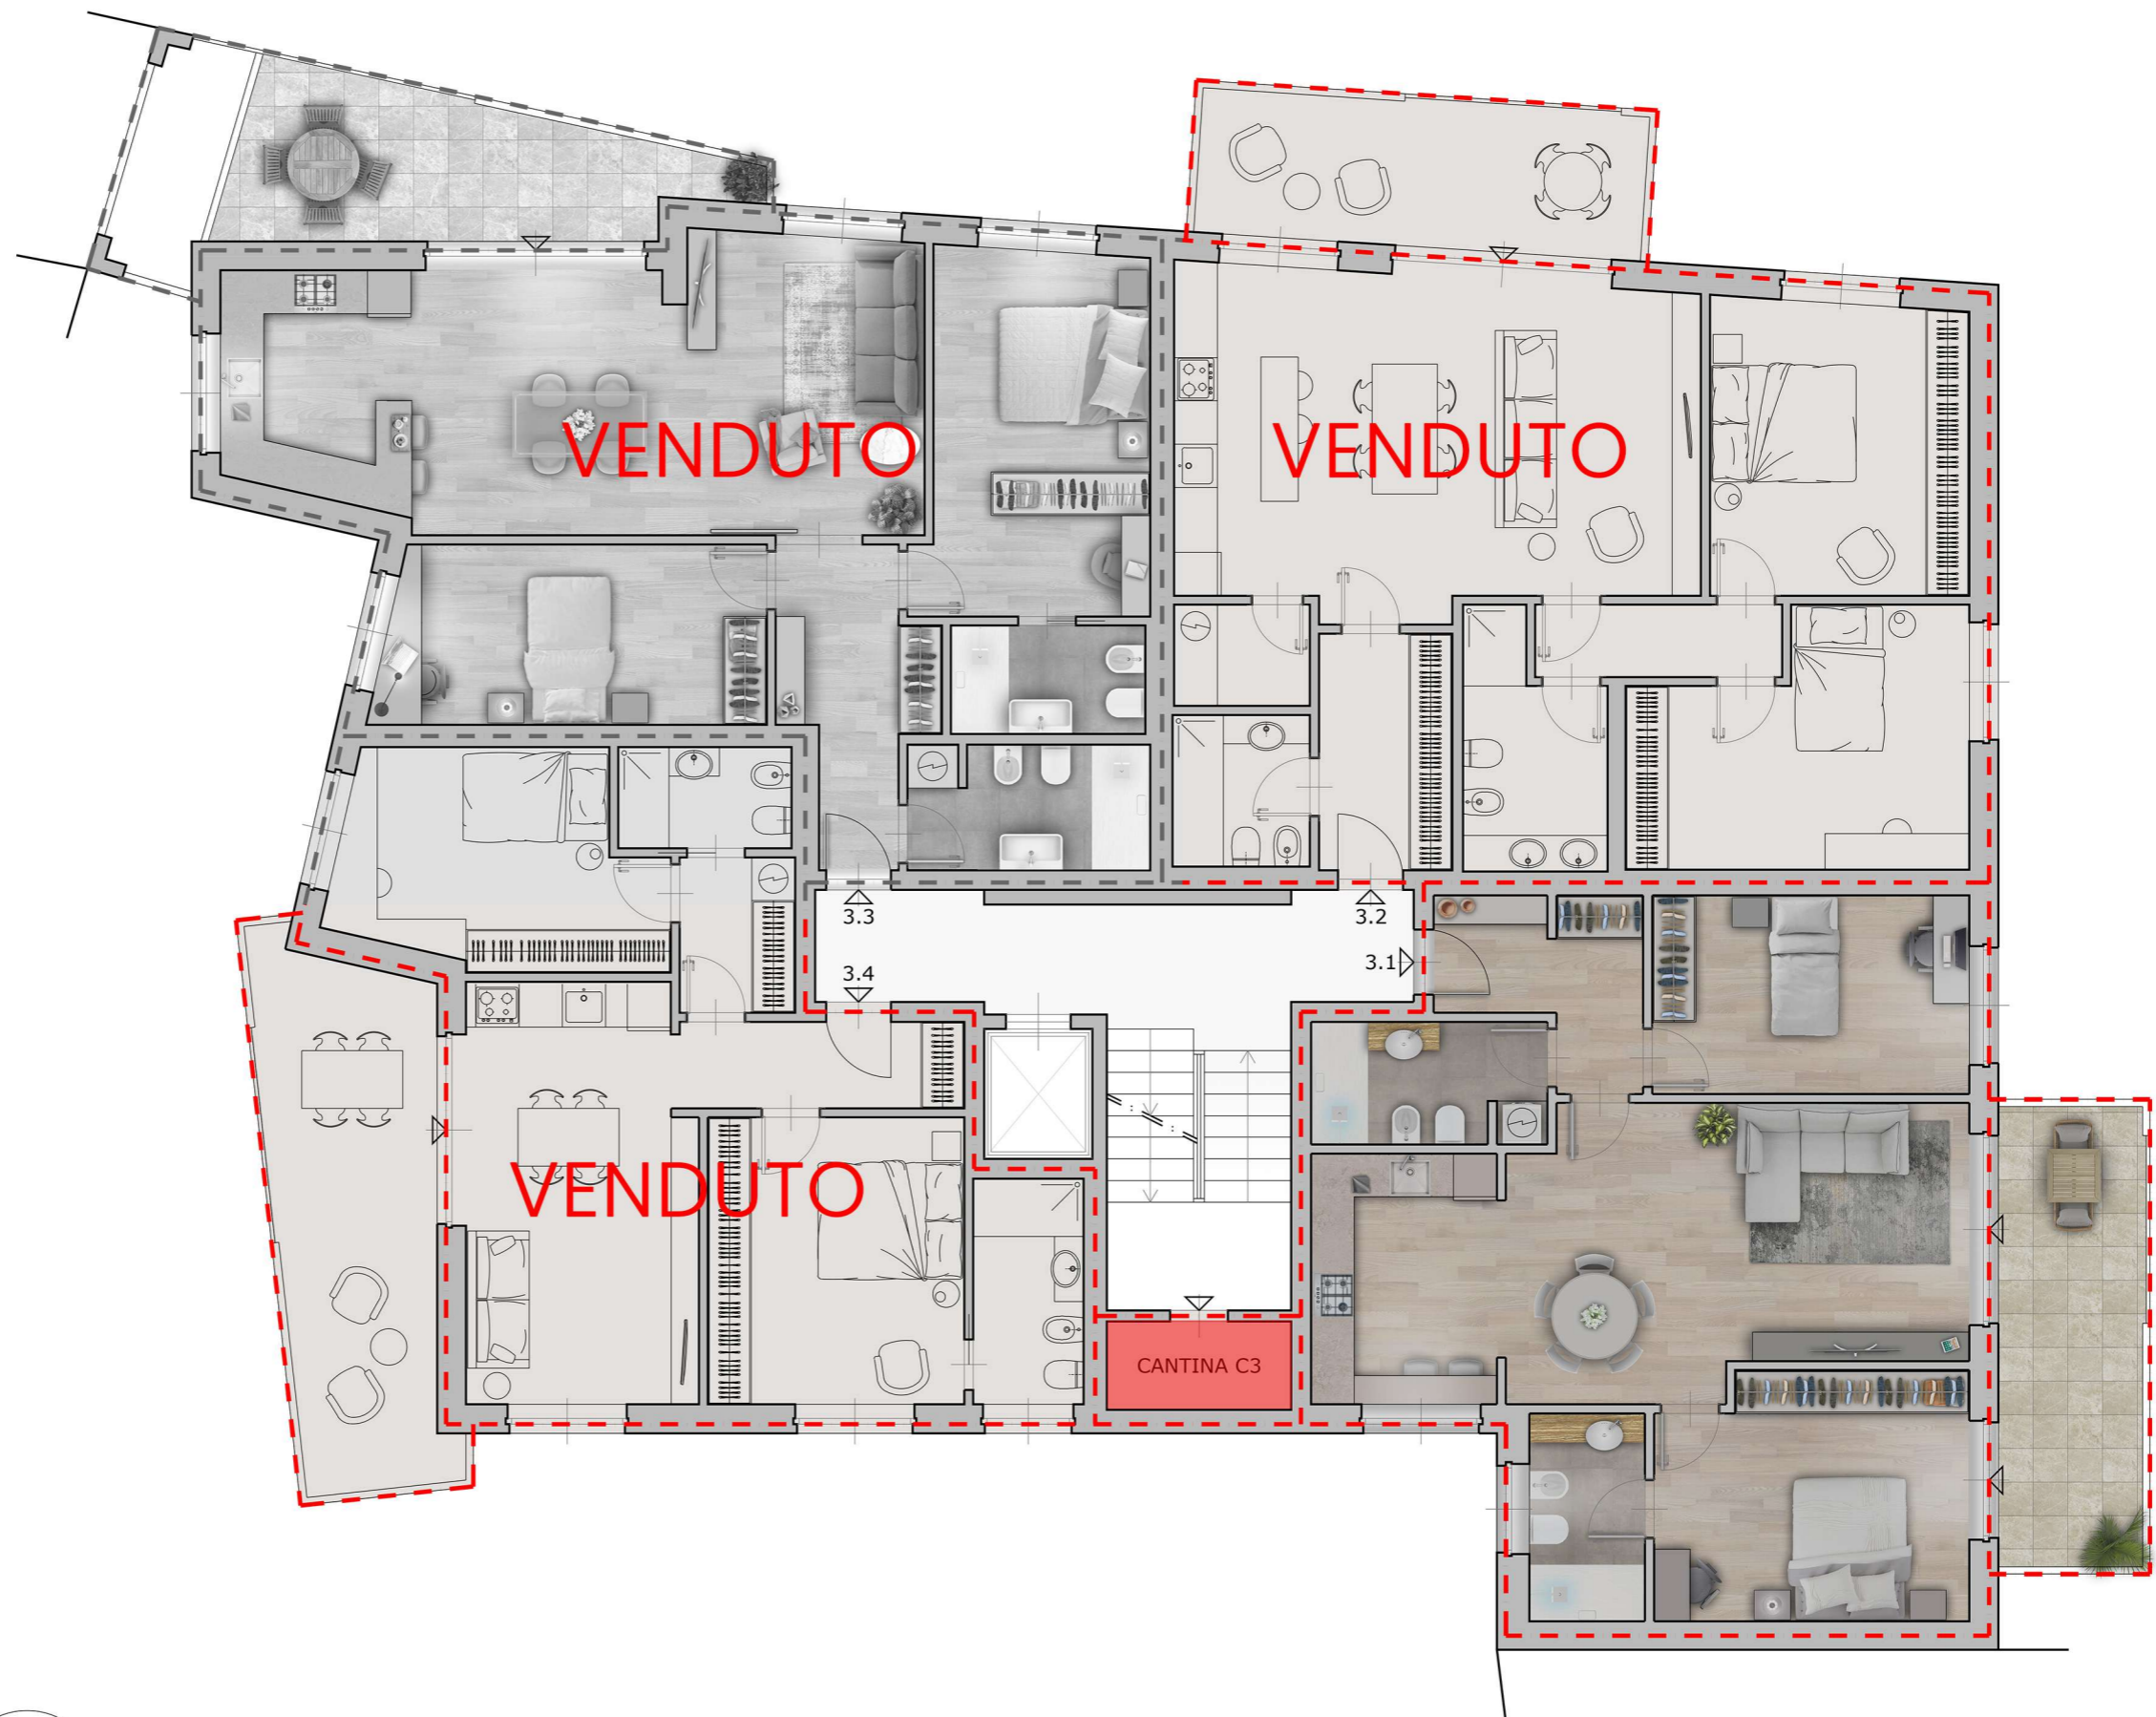


PIANO 3°  
VIALE RAFFAELLO  
SANZIO 16

TIRABORA  
CANTIERI  
040 631754  
Via del Coroneo n°17  
INFO@CANTIERITIRABORA.IT  
WWW.CANTIERITIRABORA.IT


Rev06

**CHE**  
STUDIO

ASSOCIATI  
S.T.P. a R.L.  
Progetta  
Arch. Enzo Chessa

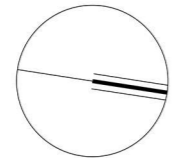

- All. 3.1 95 mq (88 mq + 15 mq terrazza) € 283.000
- All. 3.2 **VENDUTO**
- All. 3.3 **VENDUTO**
- All. 3.4 **VENDUTO**

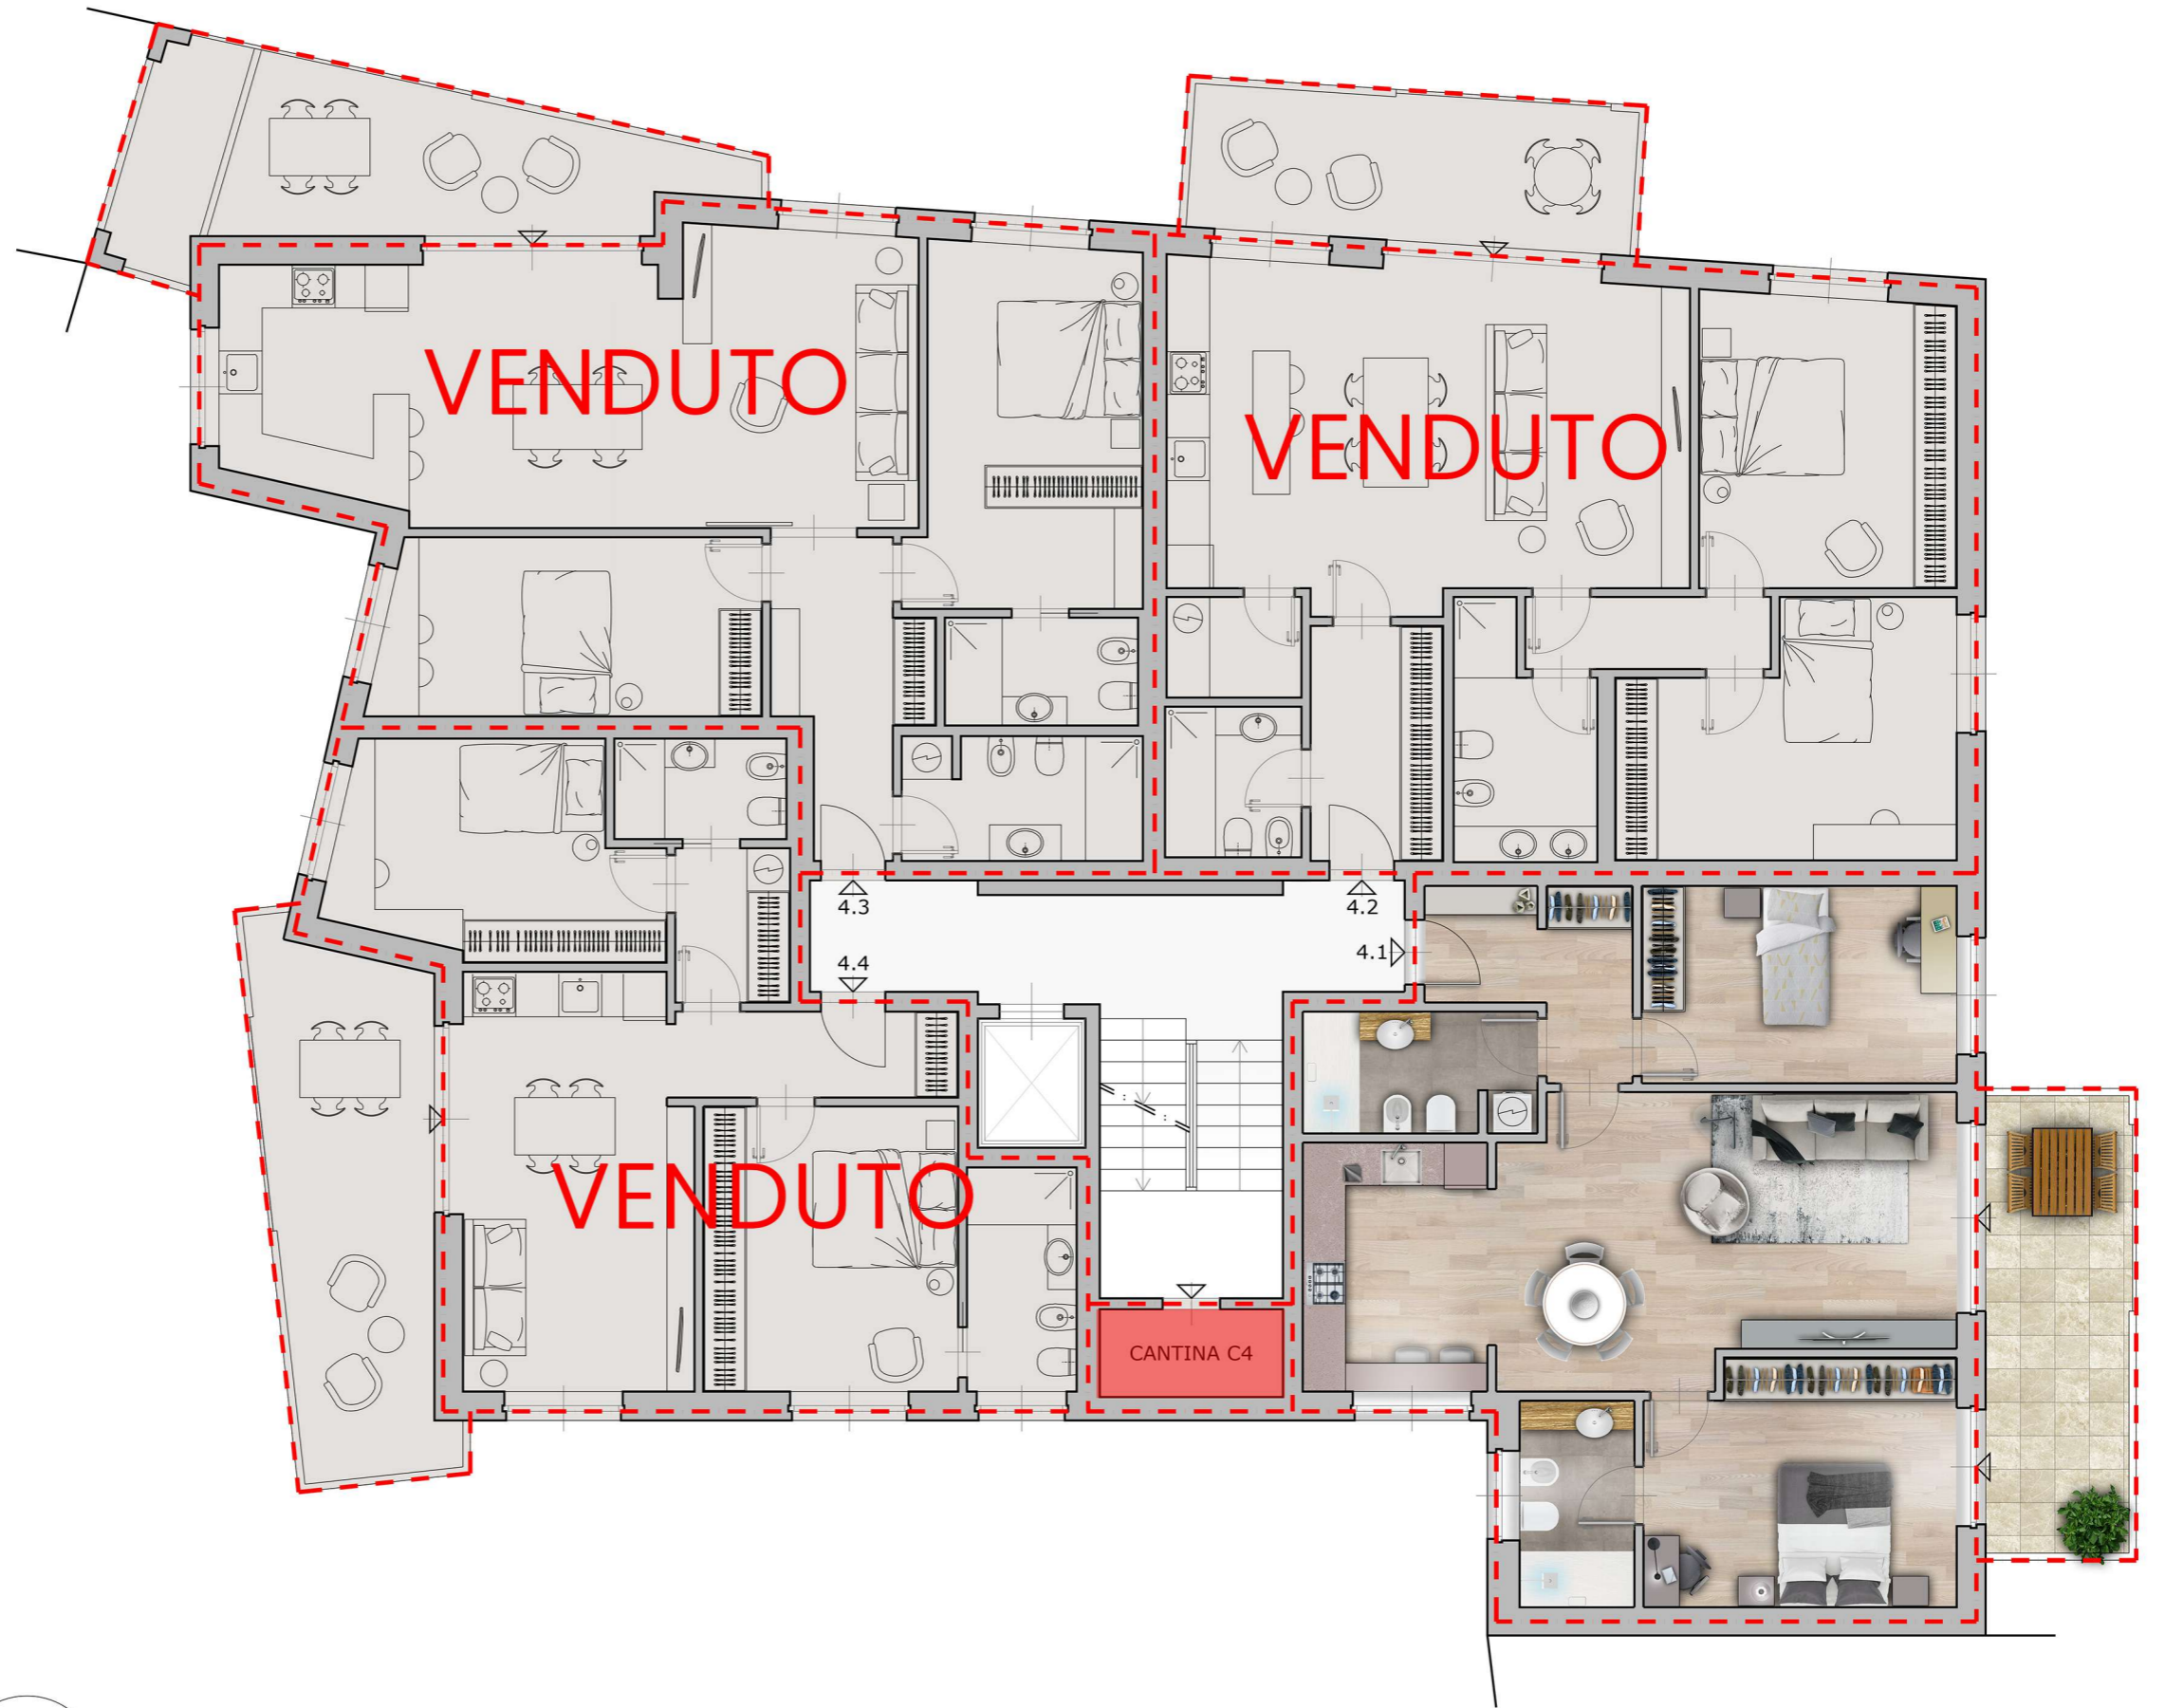

PIANO 4°  
VIALE RAFFAELLO  
SANZIO 16




TIRABORA  
CANTIERI  
040 631754  
Via del Coroneo n°17  
INFO@CANTIERITIRABORA.IT  
WWW.CANTIERITIRABORA.IT

Rev06

**CHE**  
STUDIO

**ASSOCIATI**  
S.T.P. a R.L.  
Progetta  
Arch. Enzo Chessa

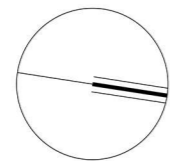

- All. 4.1 95 mq (88 mq + 15 mq terrazza) € 297.000
- All. 4.2 **VENDUTO**
- All. 4.3 **VENDUTO**
- All. 4.4 **VENDUTO**



PIANO 5°  
VIALE RAFFAELLO  
SANZIO 16




TIRABORA  
CANTIERI  
040 631754  
Via del Coroneo n°17  
INFO@CANTIERITIRABORA.IT  
WWW.CANTIERITIRABORA.IT


Rev06

**CHE**  
STUDIO

ASSOCIATI  
S.T.P. a R.L.  
Progetta  
Arch. Enzo Chessa

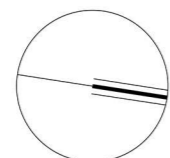

- All. 5.1 97 mq (85 mq + 24 mq terrazza) € 315.000
- All. 5.2 **VENDUTO**
- All. 5.3 **VENDUTO**
- All. 5.4 **VENDUTO**

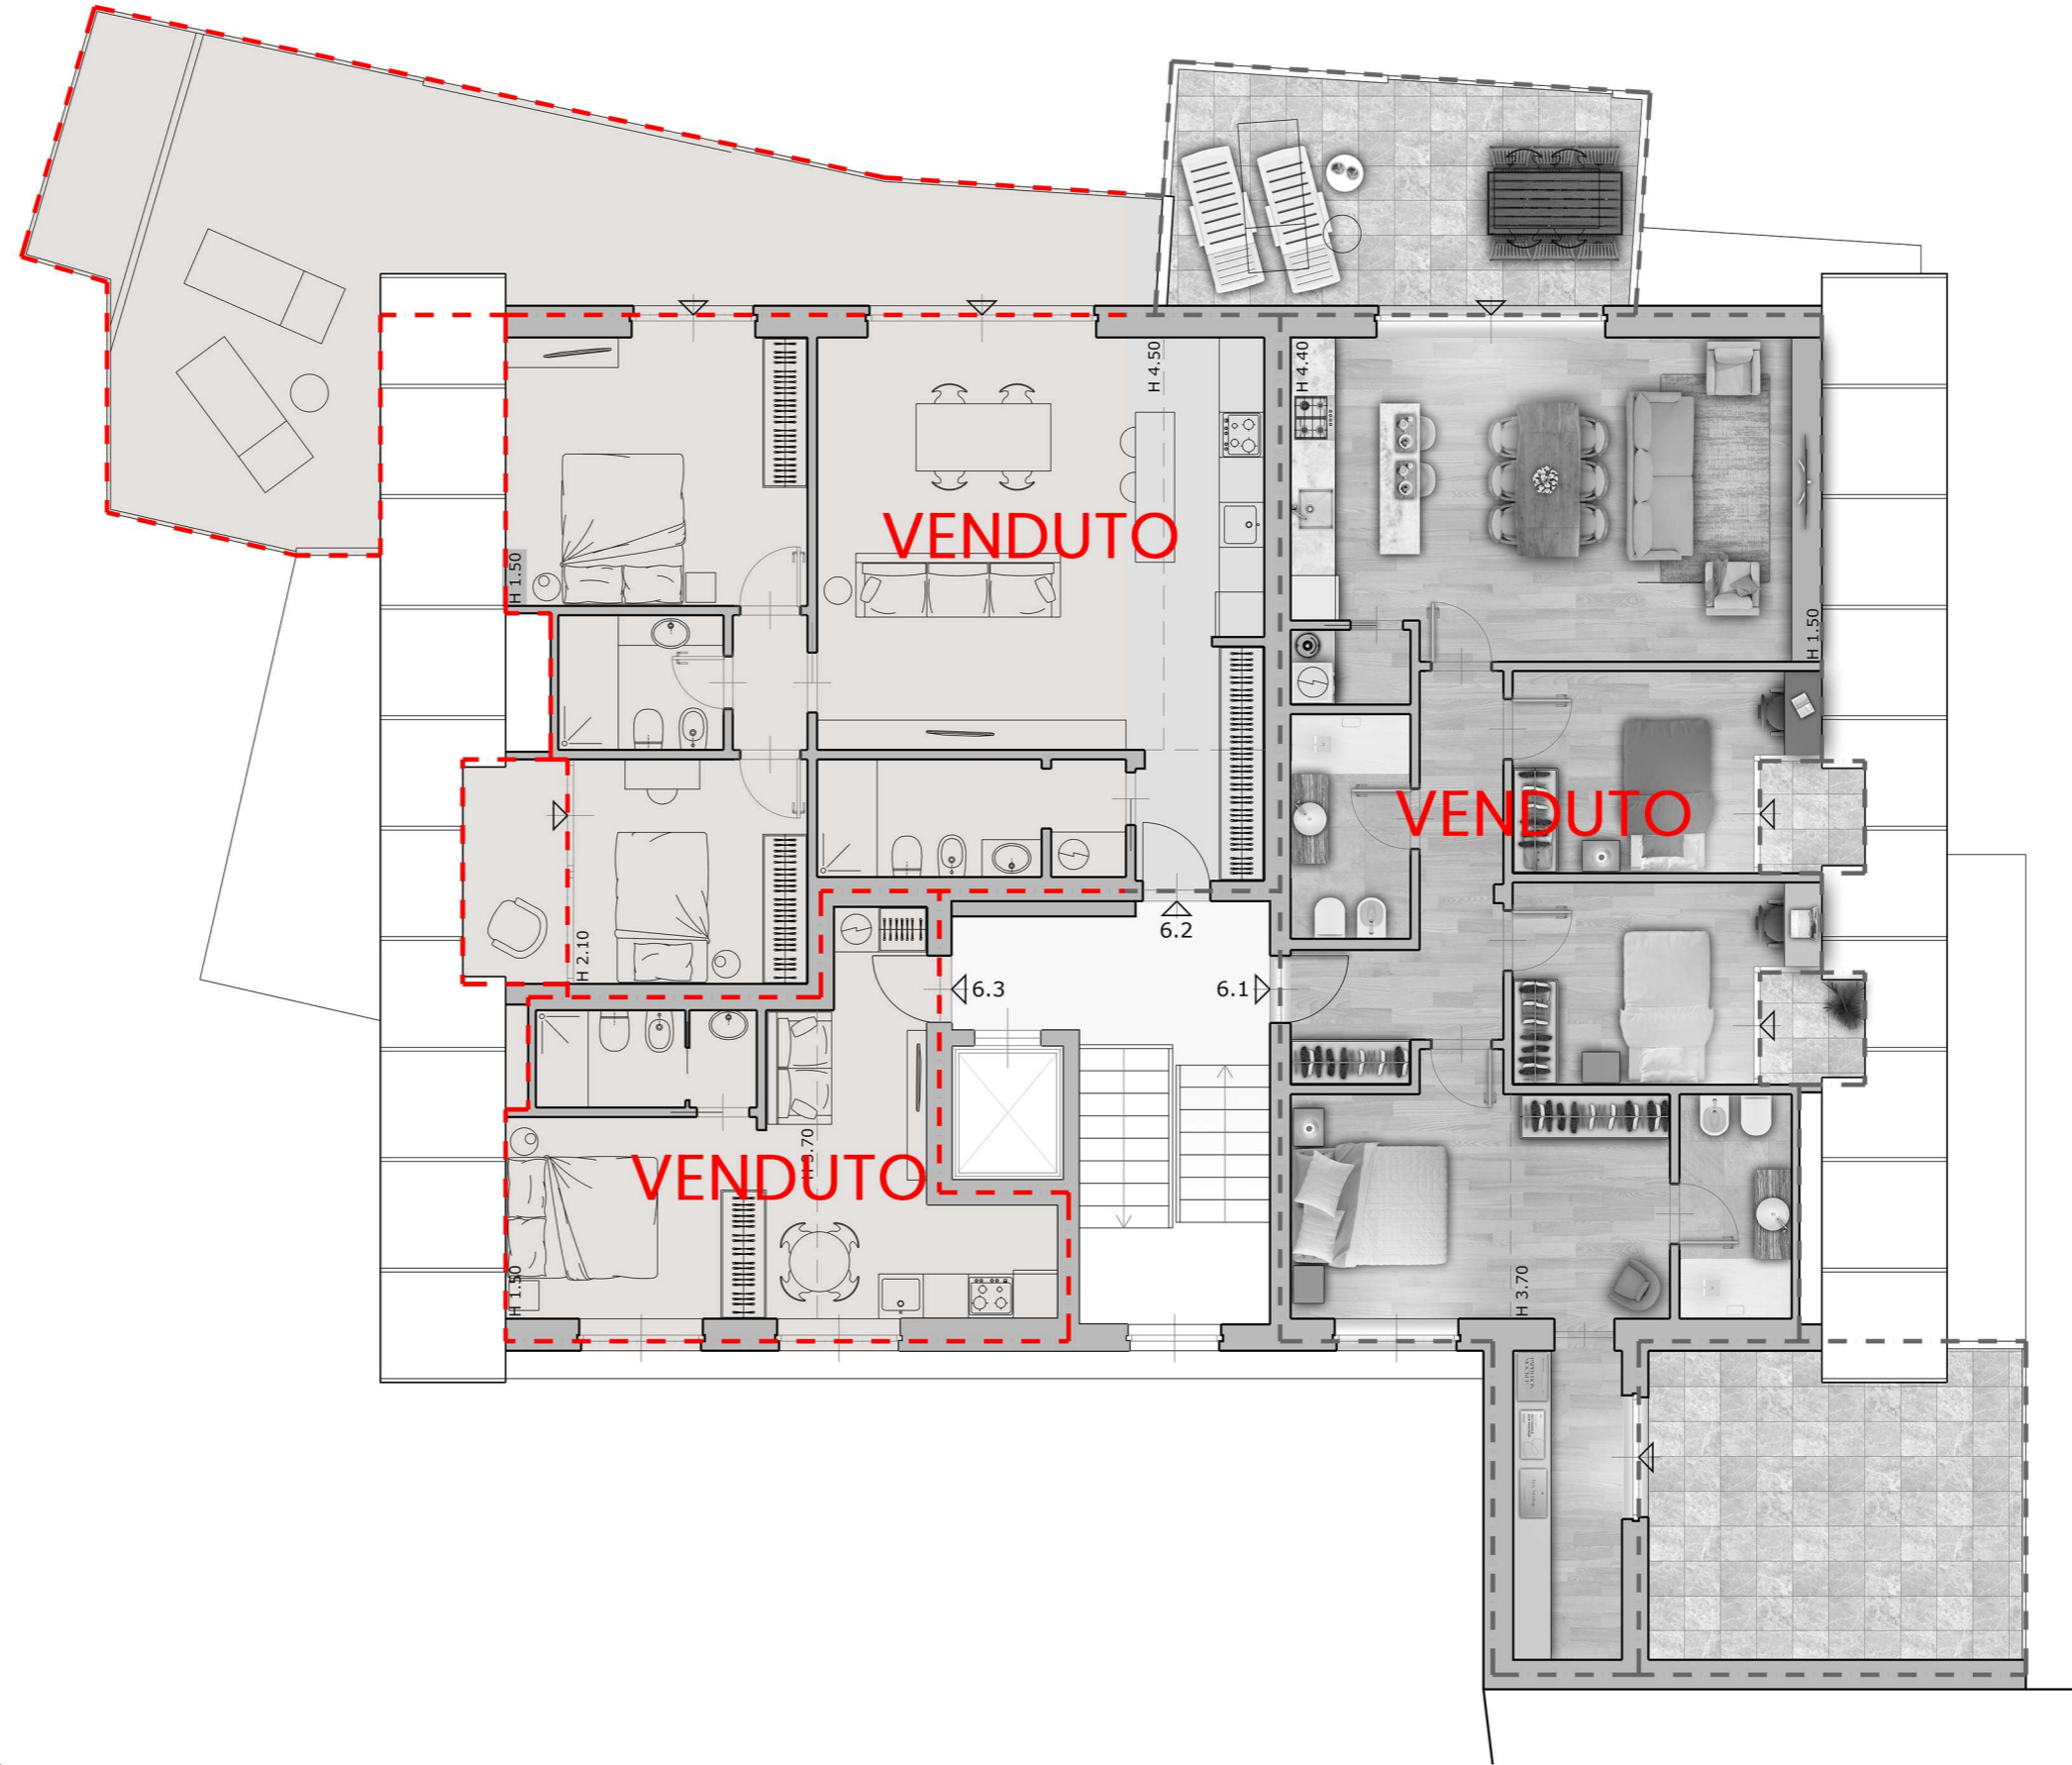

PIANO 6°  
VIALE RAFFAELLO  
SANZIO 16




TIRABORA  
CANTIERI  
040 631754  
Via del Coroneo n°17  
INFO@CANTIERITIRABORA.IT  
WWW.CANTIERITIRABORA.IT

Rev06

**CHE**  
STUDIO

ASSOCIATI  
S.T.P. a R.L.  
Progetta  
Arch. Enzo Chessa

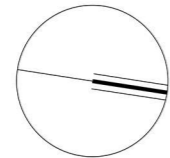

All. 6.1 VENDUTO  
All. 6.2 VENDUTO  
All. 6.3 VENDUTO




PIANO TERRA  
 VIALE RAFFAELLO  
 SANZIO 16  
 SCALA 1:200




Rev06

**CHE ASSOCIATI**  
 S.T.P. a R.L.  
 Progetta  
 Arch. Enzo Chessa

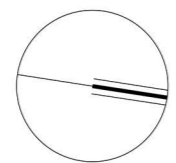

LE METRATURE SONO PURAMENTE INDICATIVE E NON COSTITUISCONO ELEMENTO CONTRATTUALE

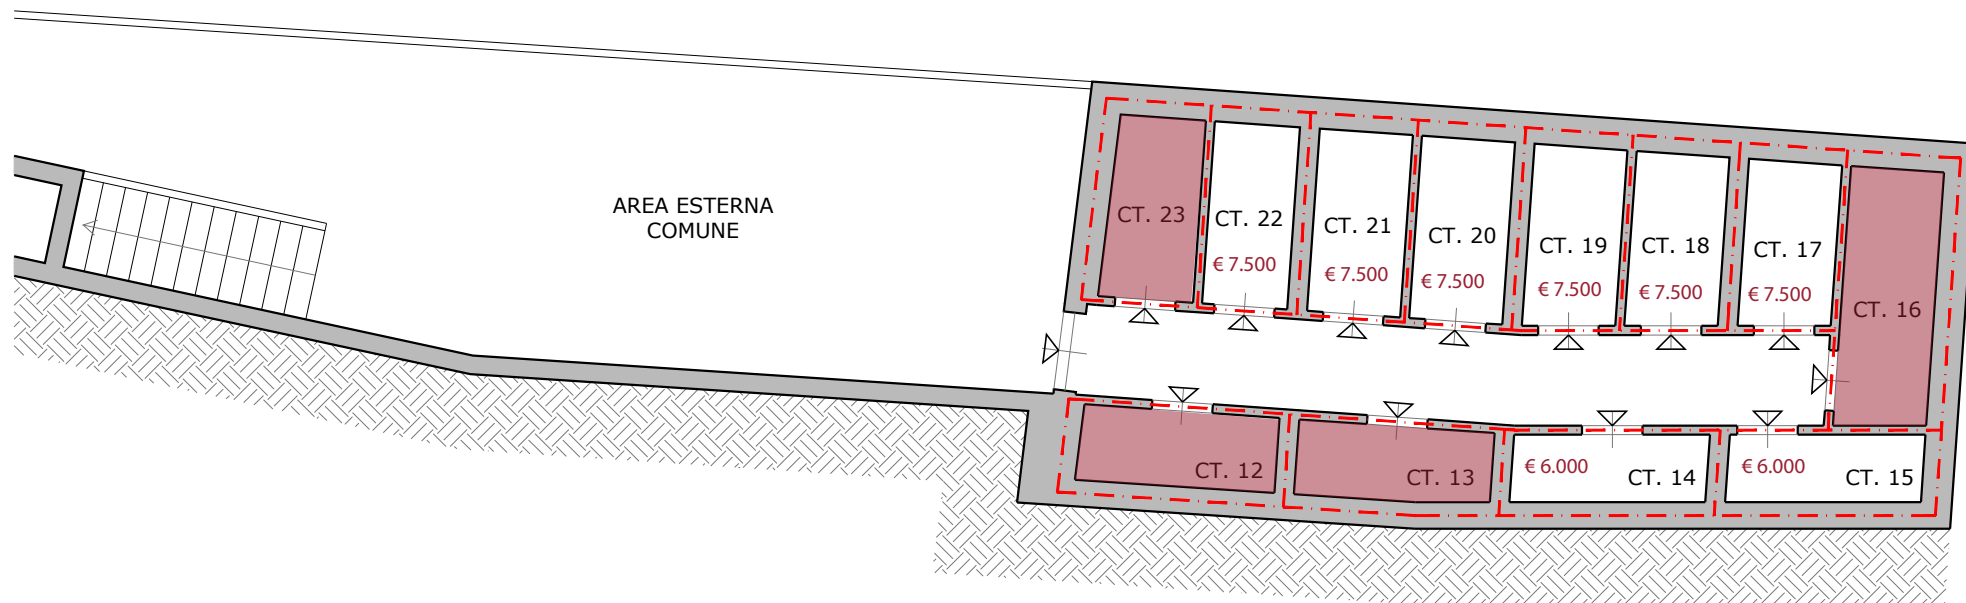

**PIANO S1**  
VIALE RAFFAELLO  
SANZIO

Rev06



**TRABORA**  
CANTIERI  
040 631754  
Via del Corosco n°17  
INFO@CANTIERITRABORA.IT  
WWW.CANTIERITRABORA.IT



**ASSOCIATI**  
S.T.P. a R.L.  
Progetta  
Arch. Enzo Chessa