

s2.1 VENDUTO
s2.2 VENDUTO

LEGENDA

- soffitti dipinti da mantenere
- murature originarie da mantenere



Piano 2
sottostrada
VIA SAN VITO 4



TIRABORA
CANTIERI
040 637654
Via del Coroneo n°17
INFO@CANTIERITIRABORA.IT
WWW.CANTIERITIRABORA.IT

Rev05



ASSOCIATI
S.T.P. a R.L.
Progetta
Arch. Enzo Chessa


* varco non ancora autorizzato

LE METRATURE SONO PURAMENTE INDICATIVE E NON COSTITUISCONO ELEMENTO CONTRATTUALE

LEGENDA

soffitti dipinti da mantenere

murature originarie da mantenere

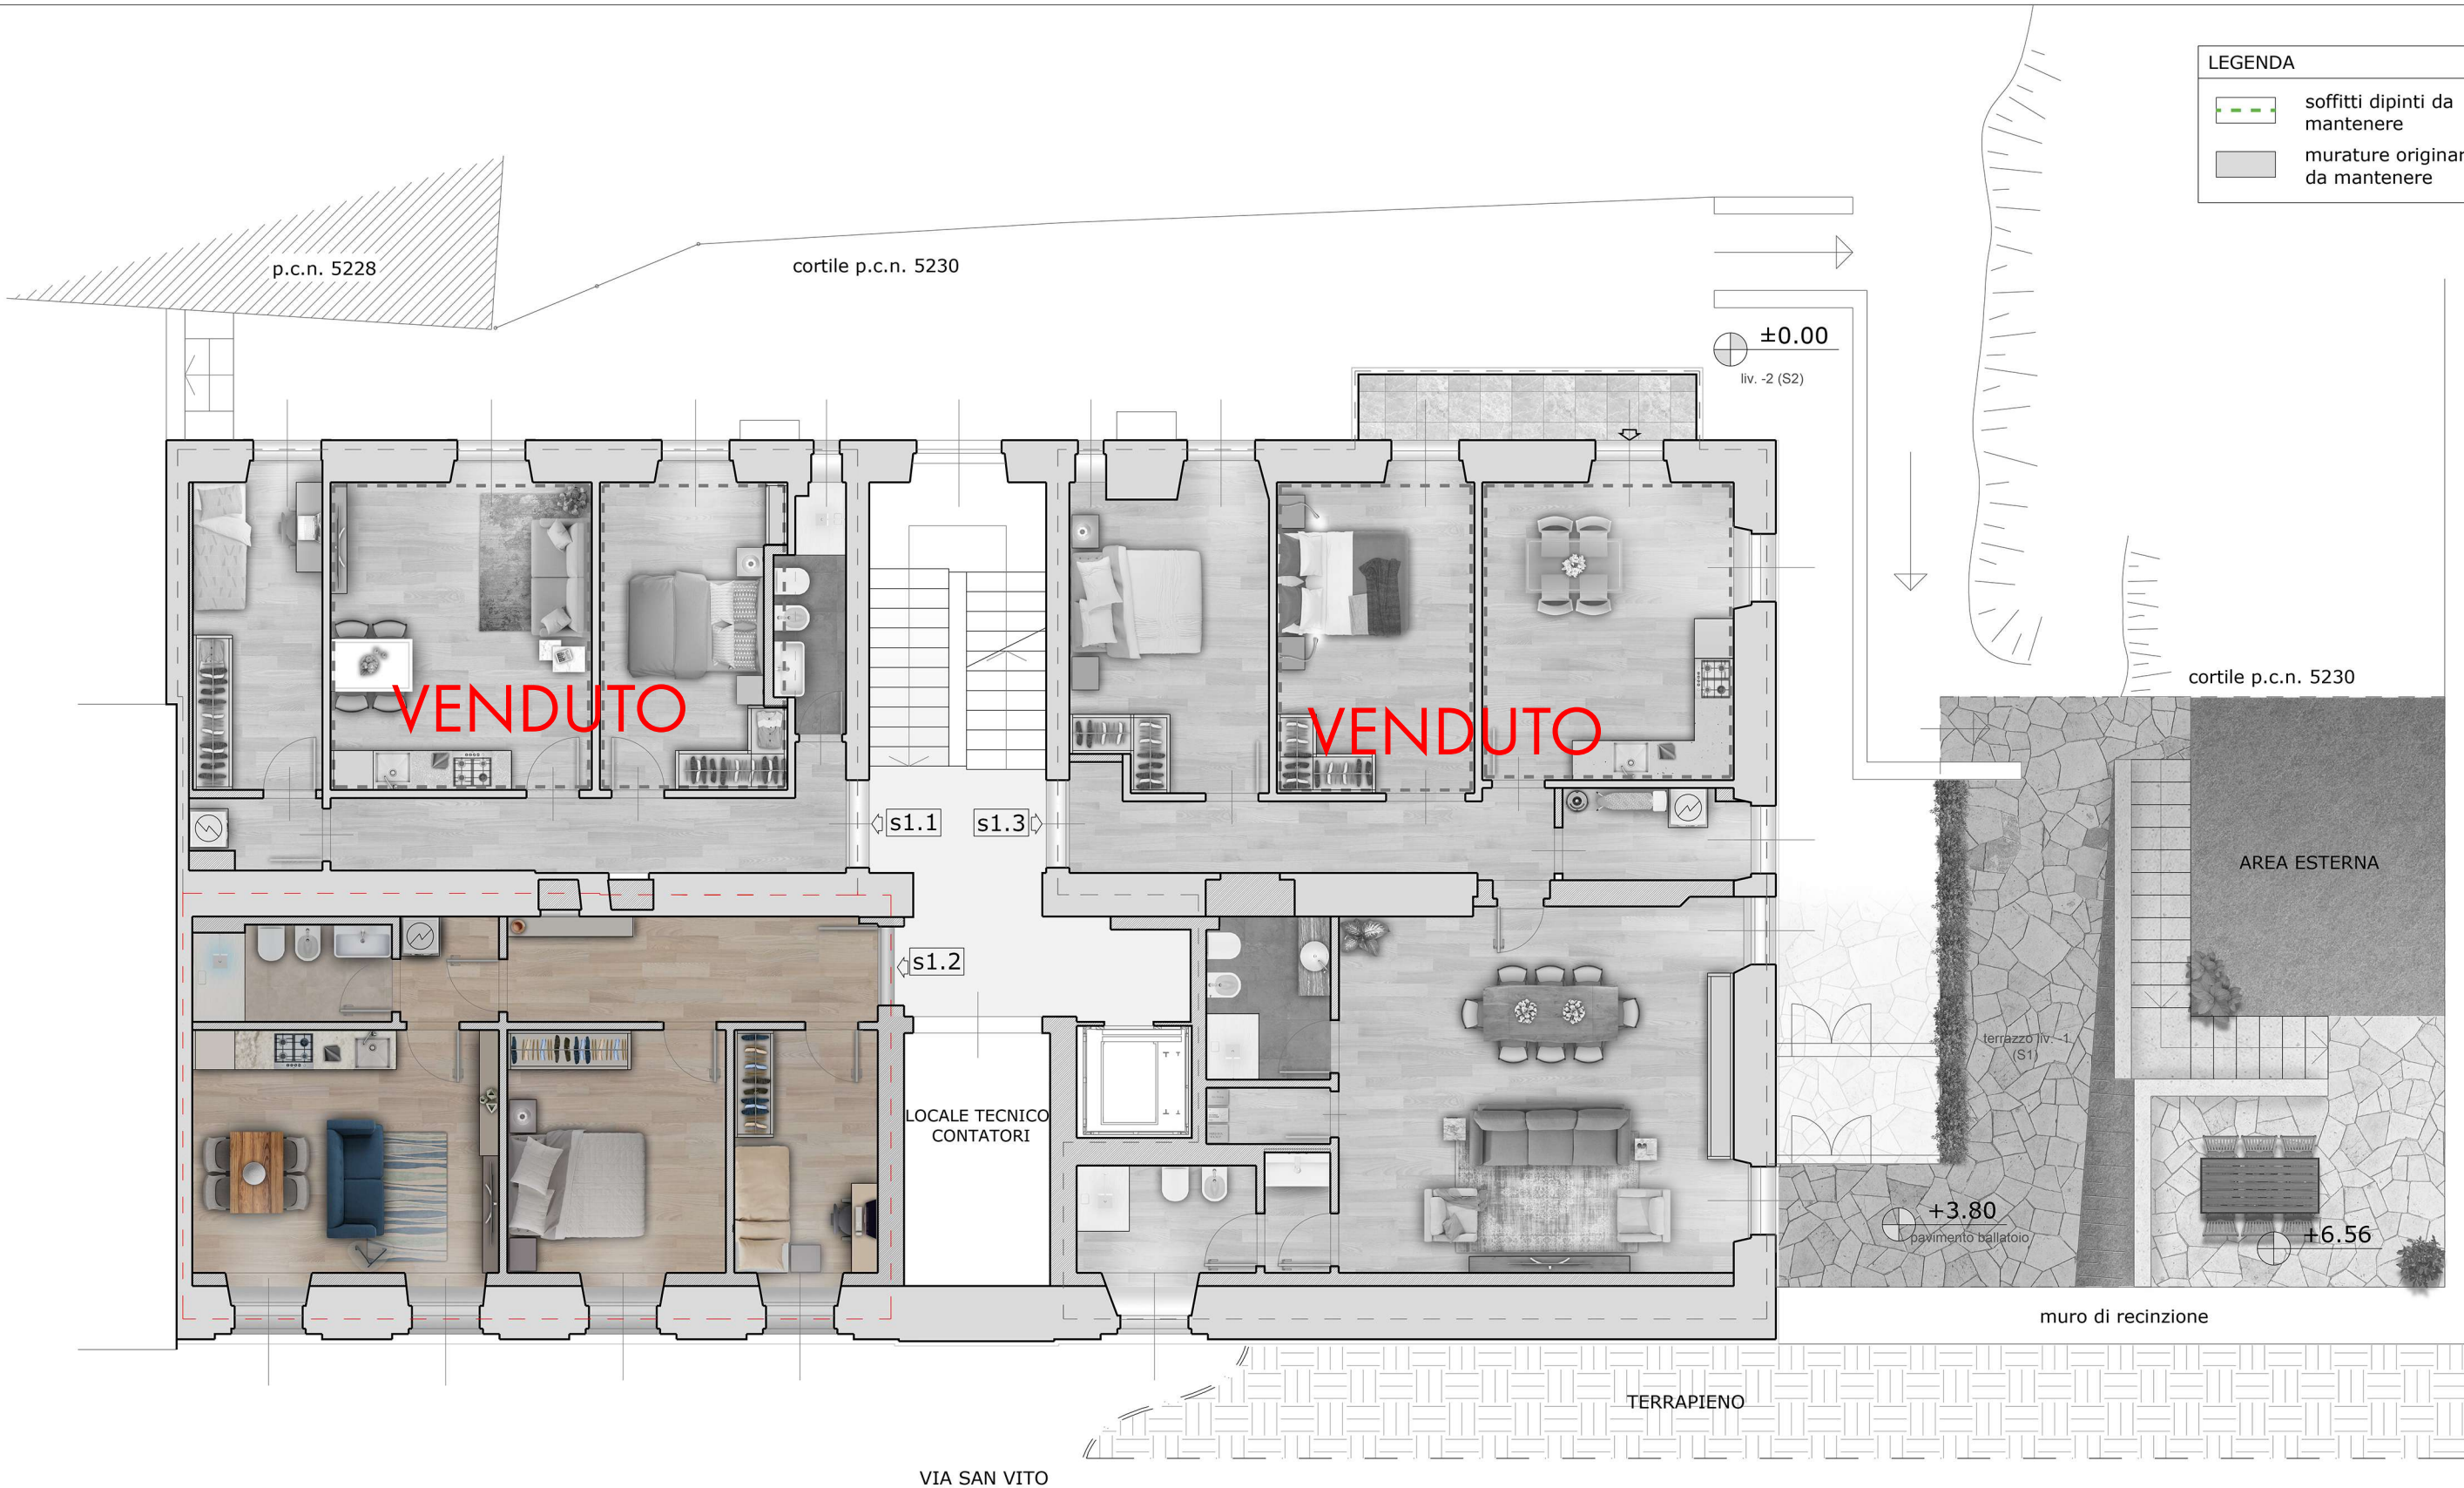

Piano 1
sottostrada
VIA SAN VITO 4

Rev05

CHE
STUDIO

ASSOCIATI
S.T.P. a R.L.

Progetta
Arch. Enzo Chessa

s1.1 VENDUTO
s1.2 68 mq
s1.3 VENDUTO

€ 171.000

LE METRATURE SONO PURAMENTE INDICATIVE E NON COSTITUISCONO ELEMENTO CONTRATTUALE

- l.1 VENDUTO
- l.2 VENDUTO
- l.3 VENDUTO
- l.4 VENDUTO

LEGENDA	
	soffitti dipinti da mantenere
	murature originarie da mantenere



Piano terra
VIA SAN VITO 4



TIRABORA
CANTIERI
Via del Coroneo n°17
040 637754
info@cantieritirabora.it
www.cantieritirabora.it

Rev05




ASSOCIATI
S.T.P. a R.L.
Progetta
Arch. **Enzo Chessa**

LE METRATURE SONO PURAMENTE INDICATIVE E NON COSTITUISCONO ELEMENTO CONTRATTUALE

- | | | |
|----|-----------------------|---------|
| .1 | 70 mq | VENDUTO |
| .2 | 91 mq | VENDUTO |
| .3 | 58 mq | VENDUTO |
| .4 | 73 mq + 5 mq poggiolo | VENDUTO |

LEGENDA	
	soffitti dipinti da mantenere
	murature originarie da mantenere

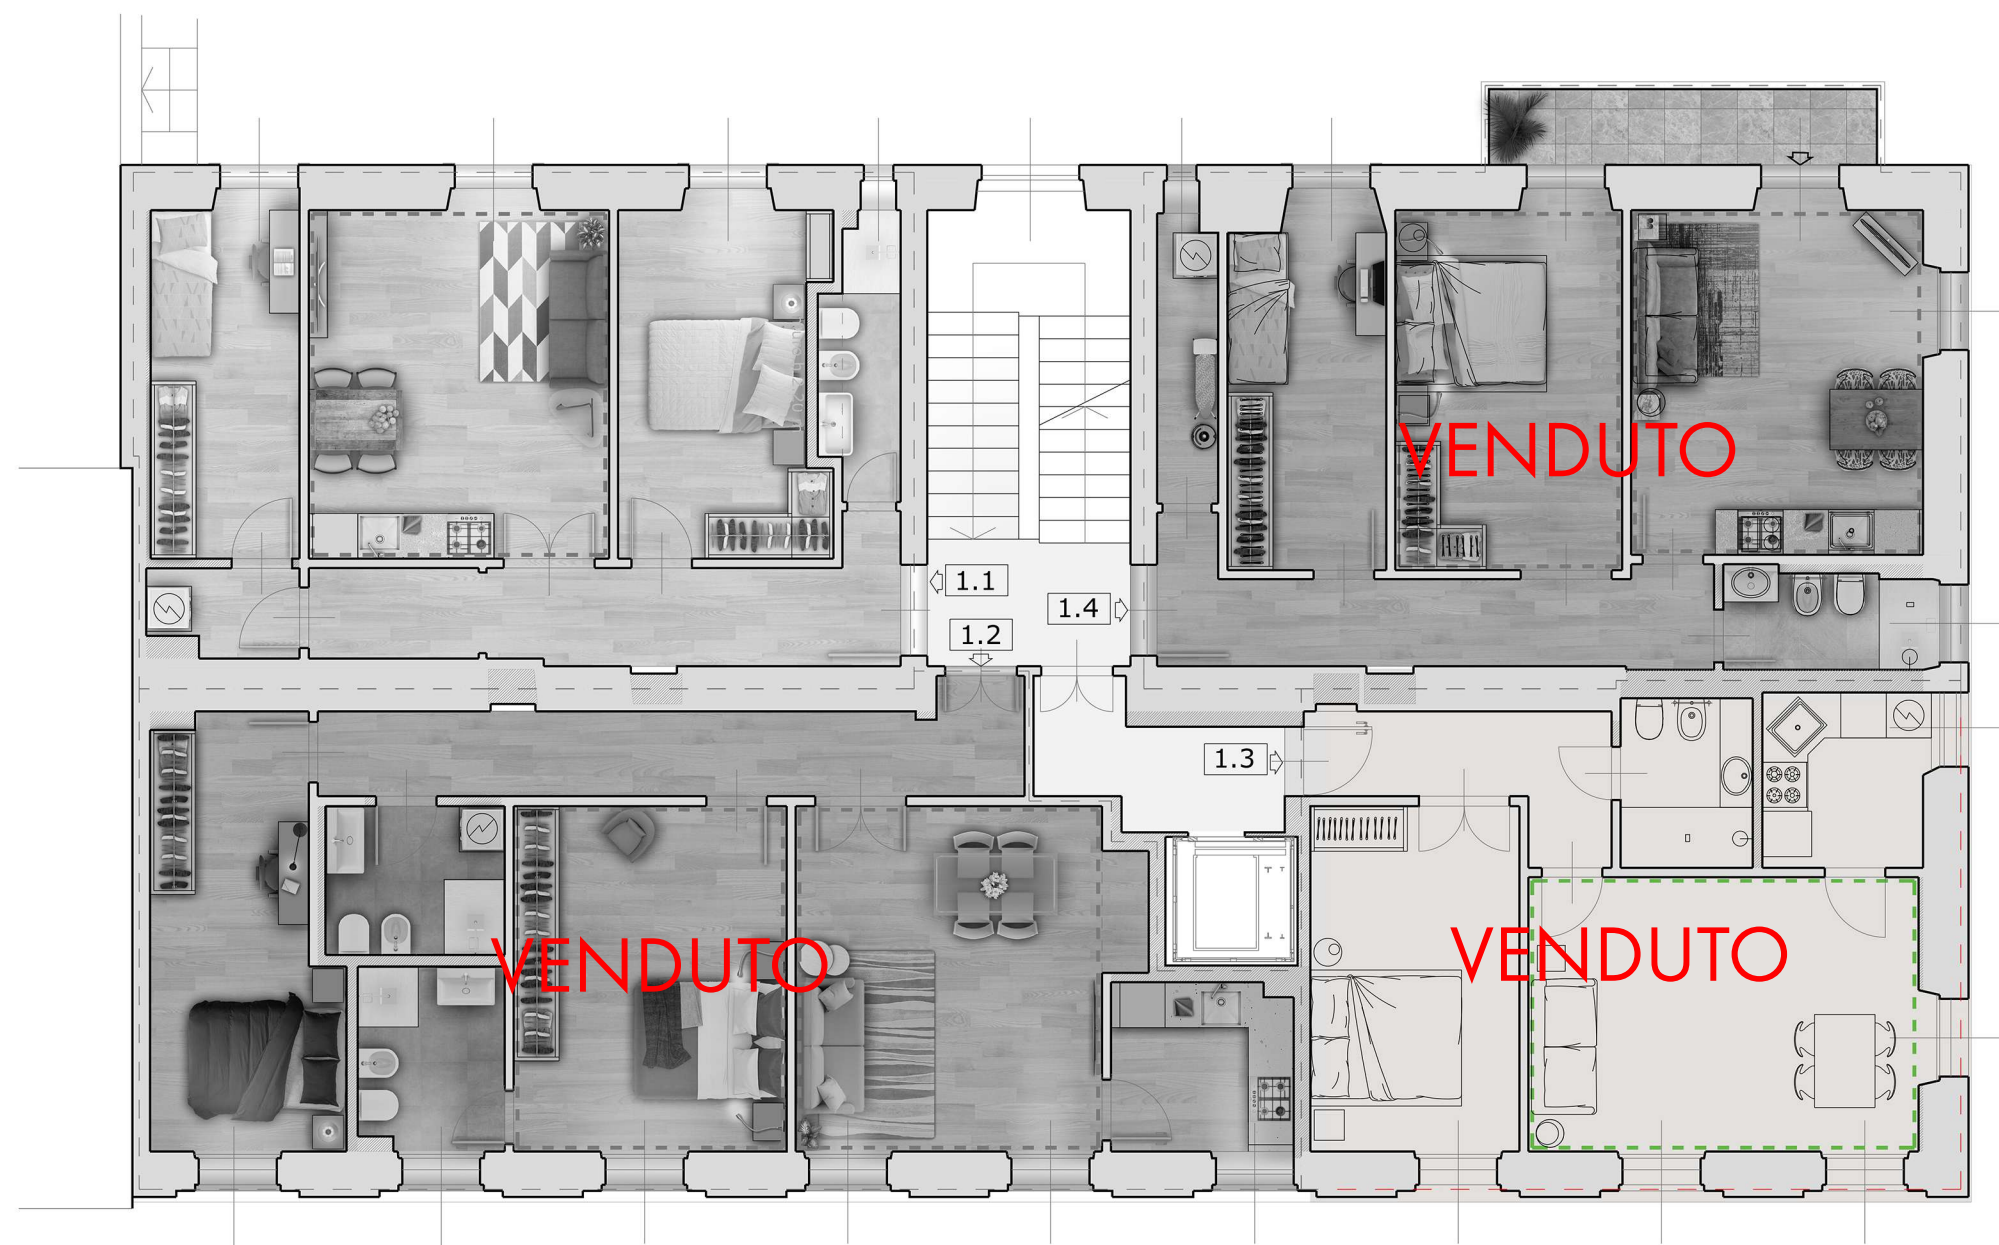

VIA SAN VITO


Piano primo
VIA SAN VITO 4



Rev06




ASSOCIATI
S.T.P. a R.L.
Progetta
Arch. Enzo Chessa

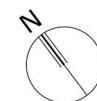

LE METRATURE SONO PURAMENTE INDICATIVE E NON COSTITUISCONO ELEMENTO CONTRATTUALE

- 2.1 VENDUTO
- 2.2 VENDUTO
- 2.3 VENDUTO
- 2.4 VENDUTO

LEGENDA	
	soffitti dipinti da mantenere
	murature originarie da mantenere

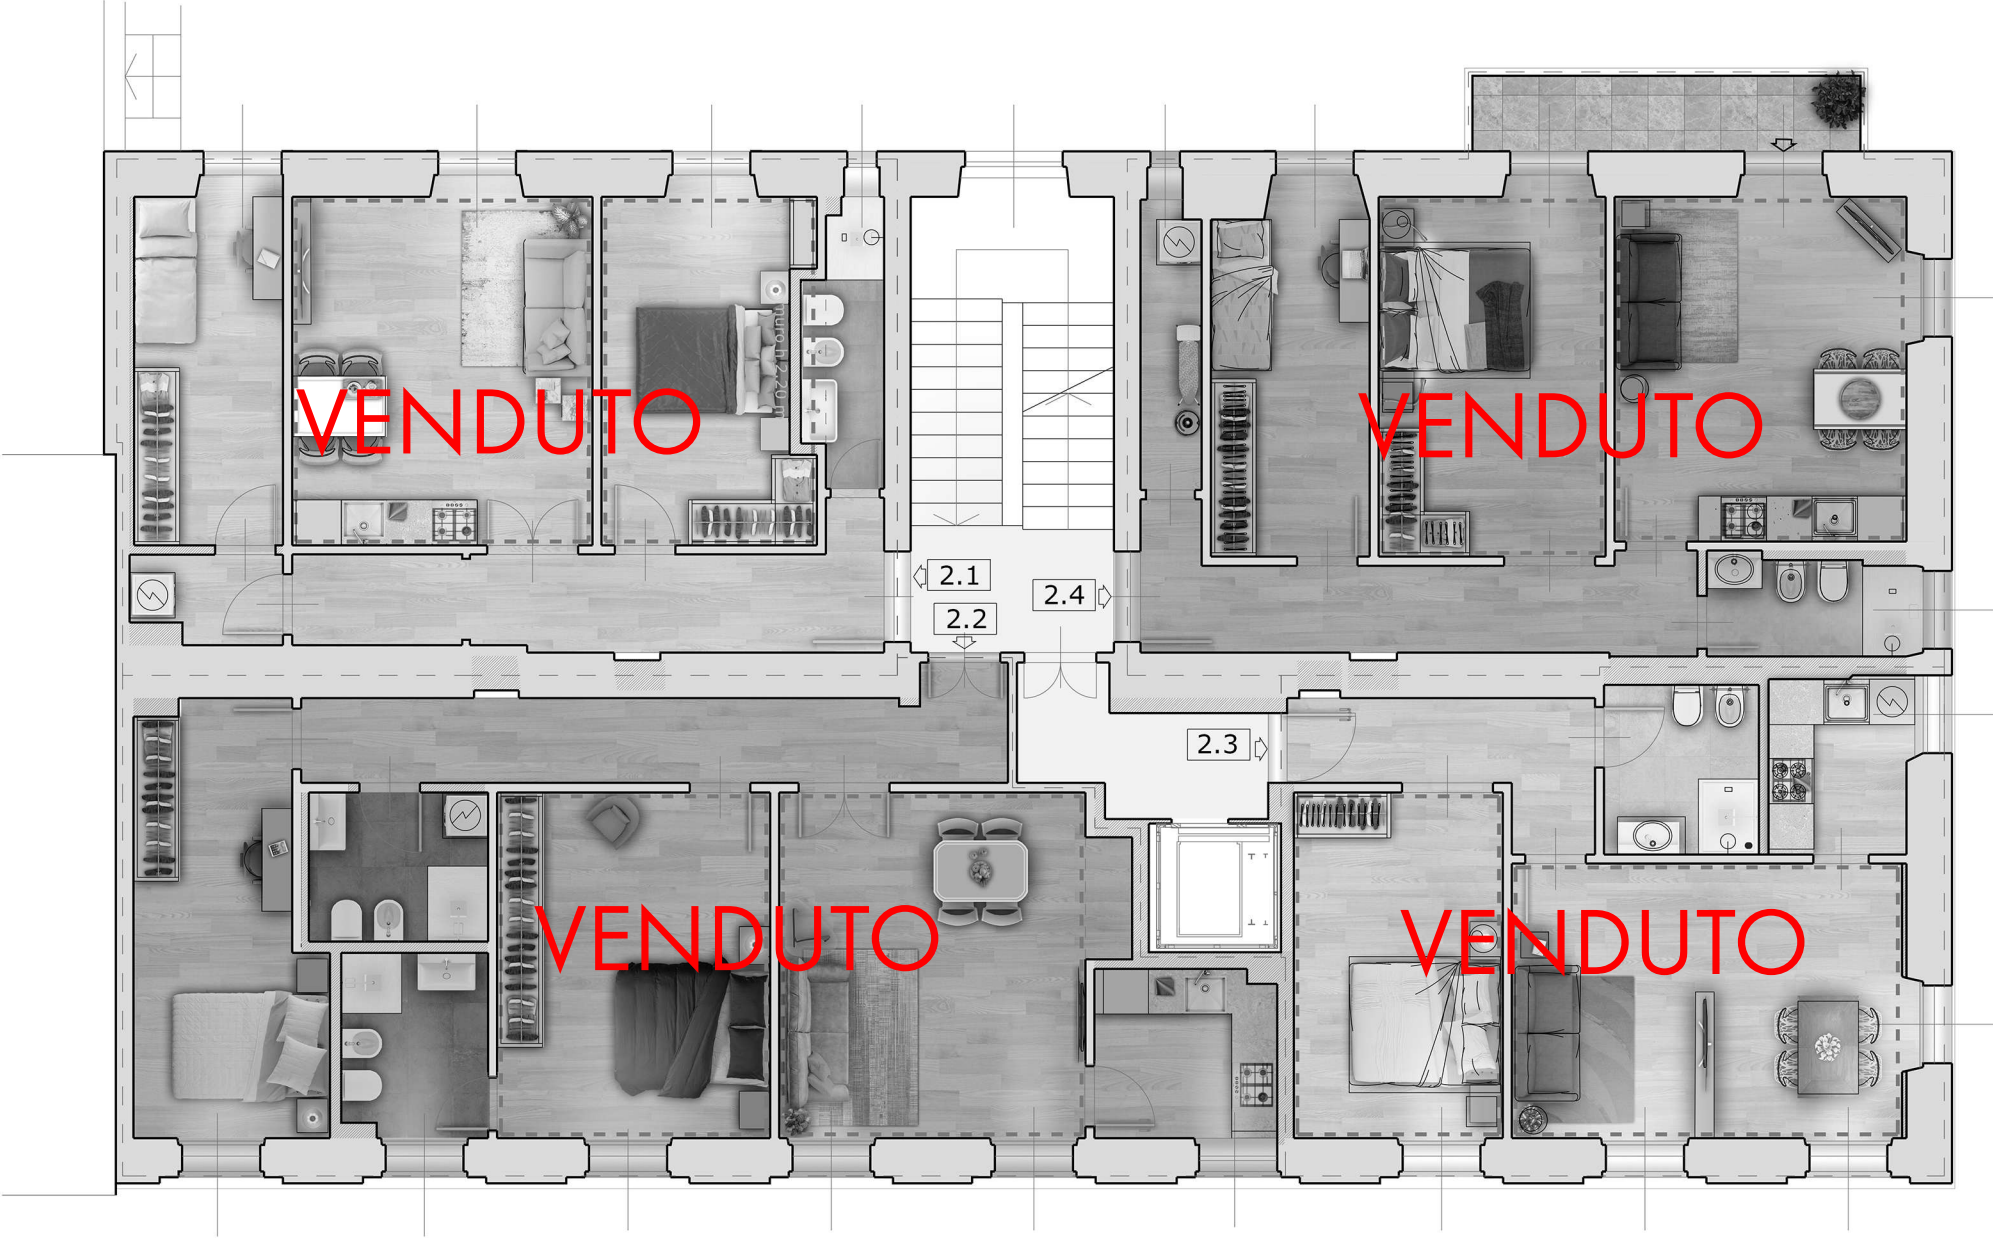

VIA SAN VITO

Piano secondo
VIA SAN VITO 4



TIRABORA
CANTIERI
040 637754
Via del Coroneo n°17
info@cantieritirabora.it
www.cantieritirabora.it

Rev06



ASSOCIATI
S.T.P. a R.L.
Progetta
Arch. Enzo Chessa

Piano terzo
VIA SAN VITO 4

Rev05




ASSOCIATI
S.T.P. a R.L.
Progetta
Arch. Enzo Chessa



TIRABORA
CANTIERI
040 631754
Via del Coroneo n°17
INFO@CANTIERITIRABORA.IT
WWW.CANTIERITIRABORA.IT

3.1	70 mq	VENDUTO
3.2	58 mq	VENDUTO
3.3	33 mq	VENDUTO
3.4	56 mq	VENDUTO
3.5	73 mq + 5 mq poggiolo	VENDUTO


LEGENDA	
	soffitti dipinti da mantenere
	murature originarie da mantenere

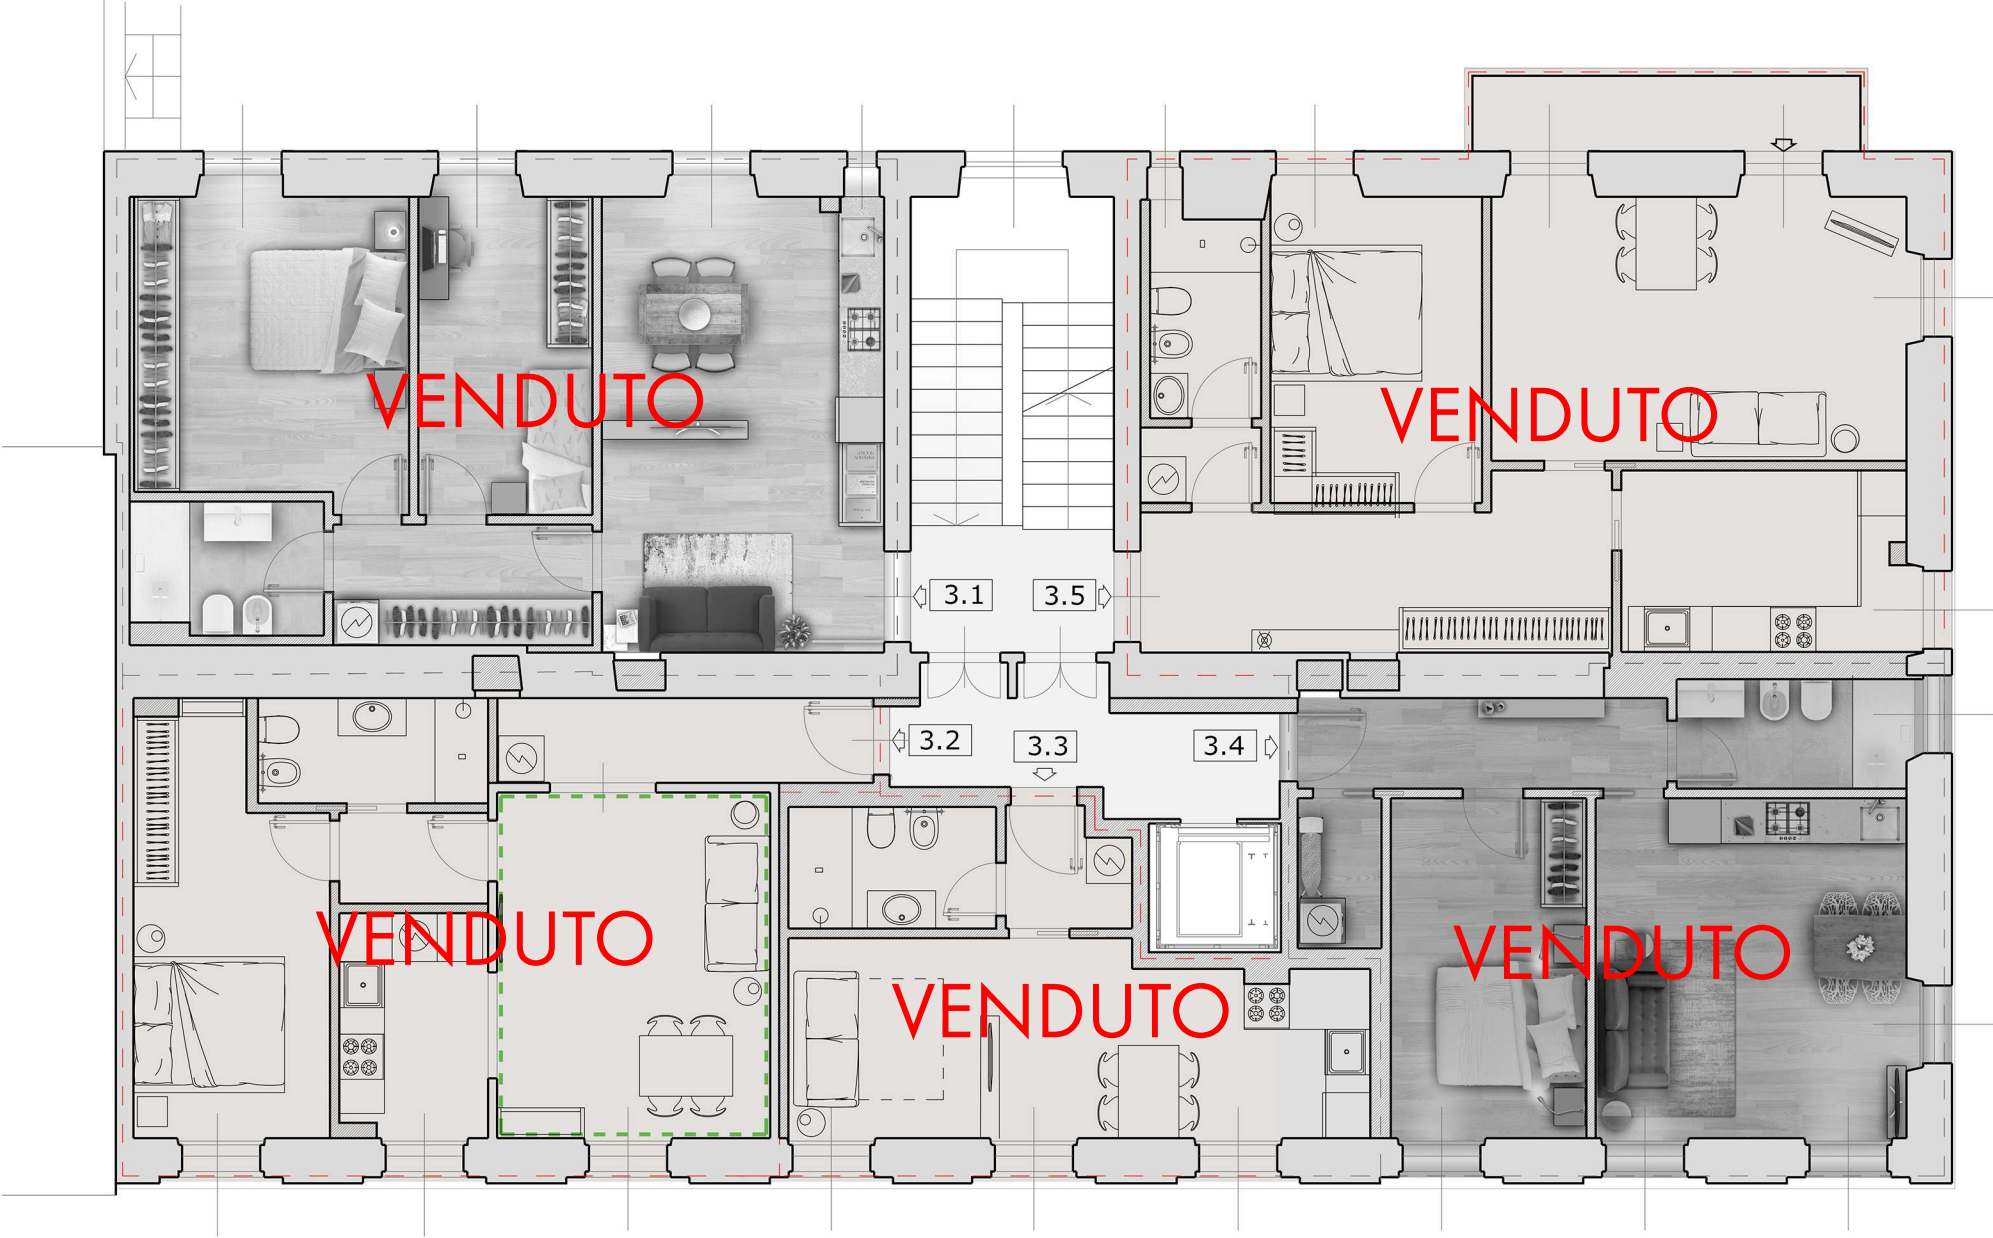

VIA SAN VITO

4.1	70 mq	VENDUTO
4.2	58 mq	VENDUTO
4.3	35 mq	VENDUTO
4.4	57 mq	VENDUTO
4.5	73 mq + 5 mq poggiolo	VENDUTO

LEGENDA	
	soffitti dipinti da mantenere
	murature originarie da mantenere

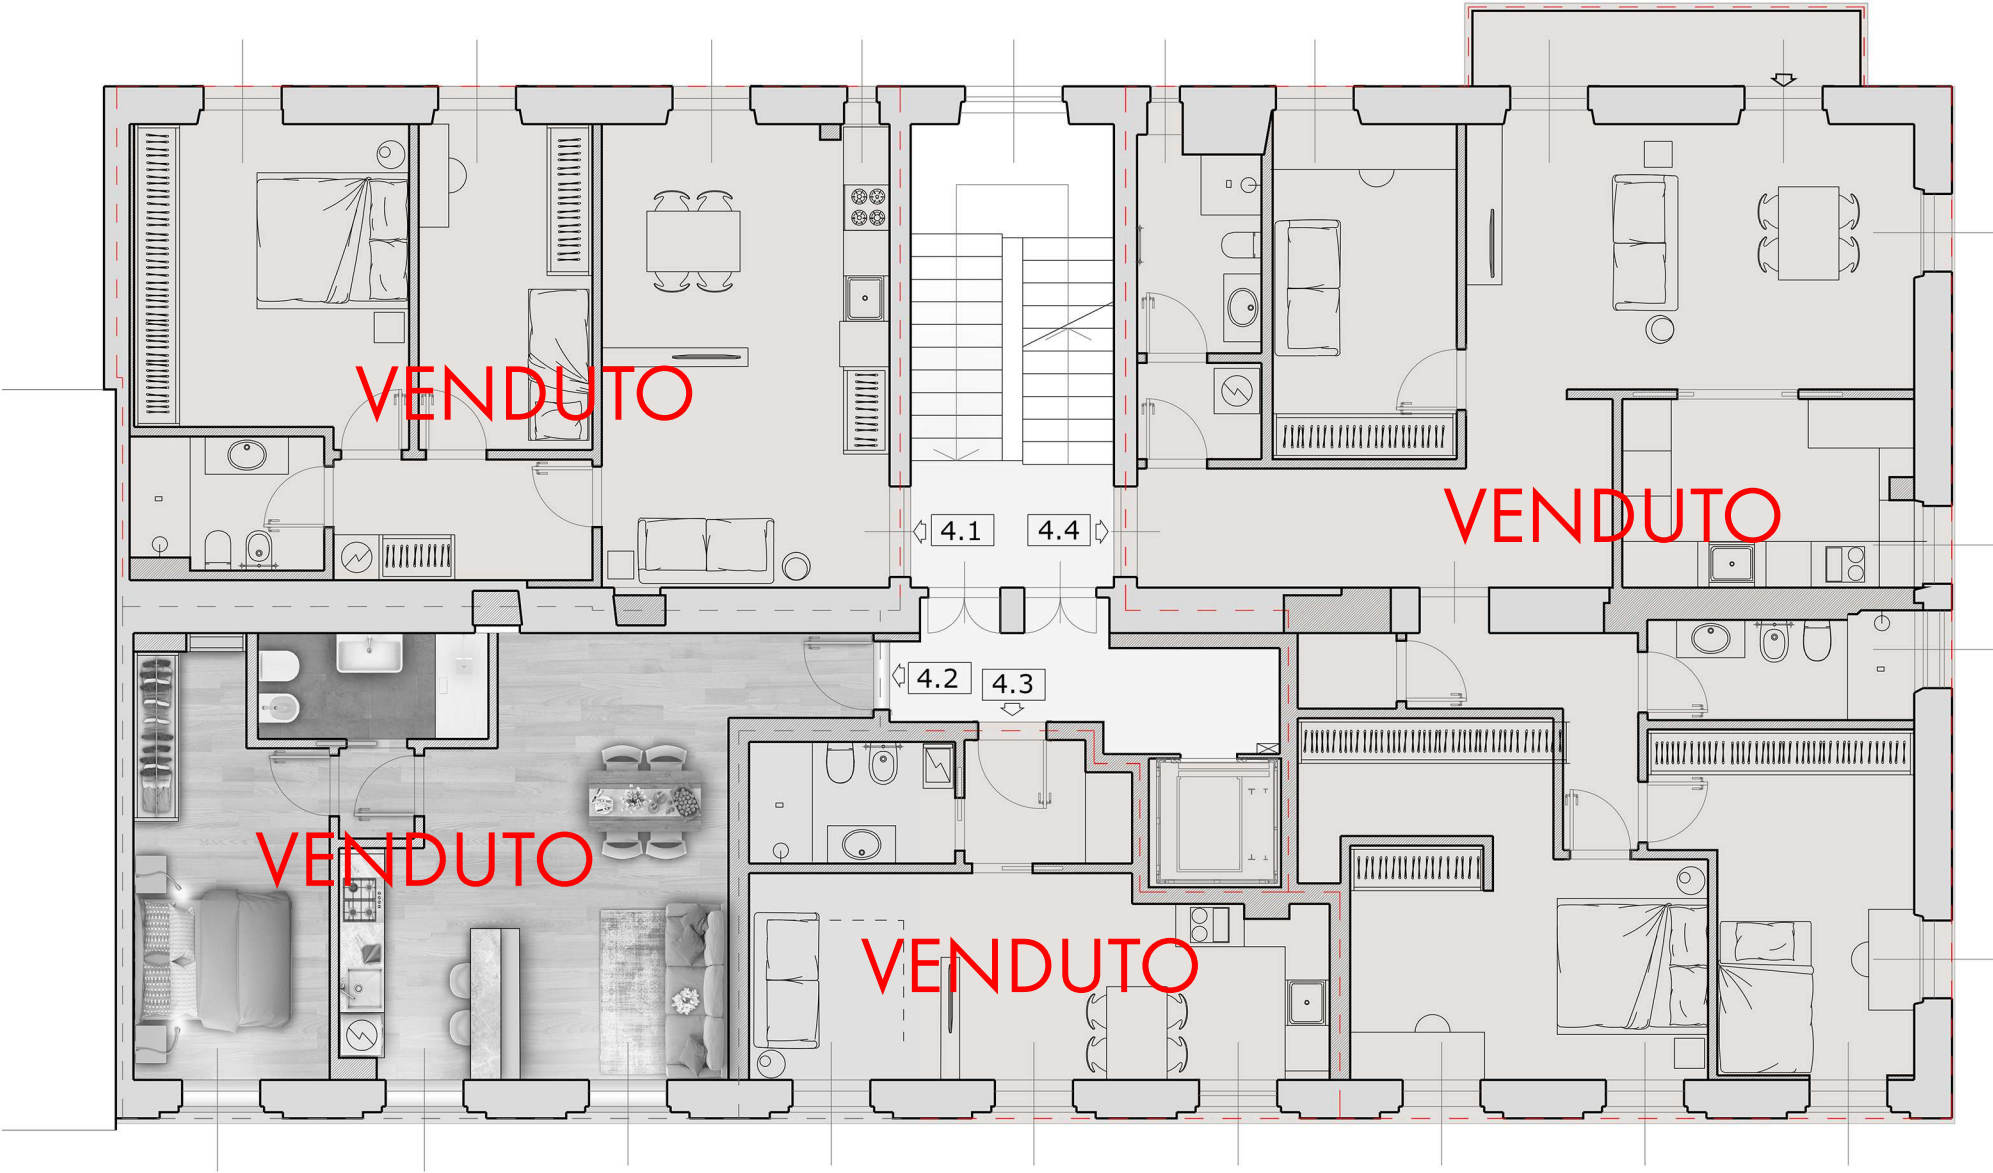

VIA SAN VITO

Piano quarto
VIA SAN VITO 4



TIRABORA
CANTIERI
040 631754
Via del Coroneo n°17
INFO@CANTIERITIRABORA.IT
WWW.CANTIERITIRABORA.IT

Rev05



ASSOCIATI
S.T.P. a R.L.
Progetta
Arch. Enzo Chessa