


- 1.1 VENDUTO
- 1.2 VENDUTO
- 1.3 VENDUTO
- 1.4 VENDUTO
- 1.5 VENDUTO
- 1.6 VENDUTO
- 1.7 VENDUTO
- 1.8 VENDUTO
- 1.9 VENDUTO
- 1.10 VENDUTO
- 1.11 VENDUTO
- 1.12 VENDUTO

PIANO 1

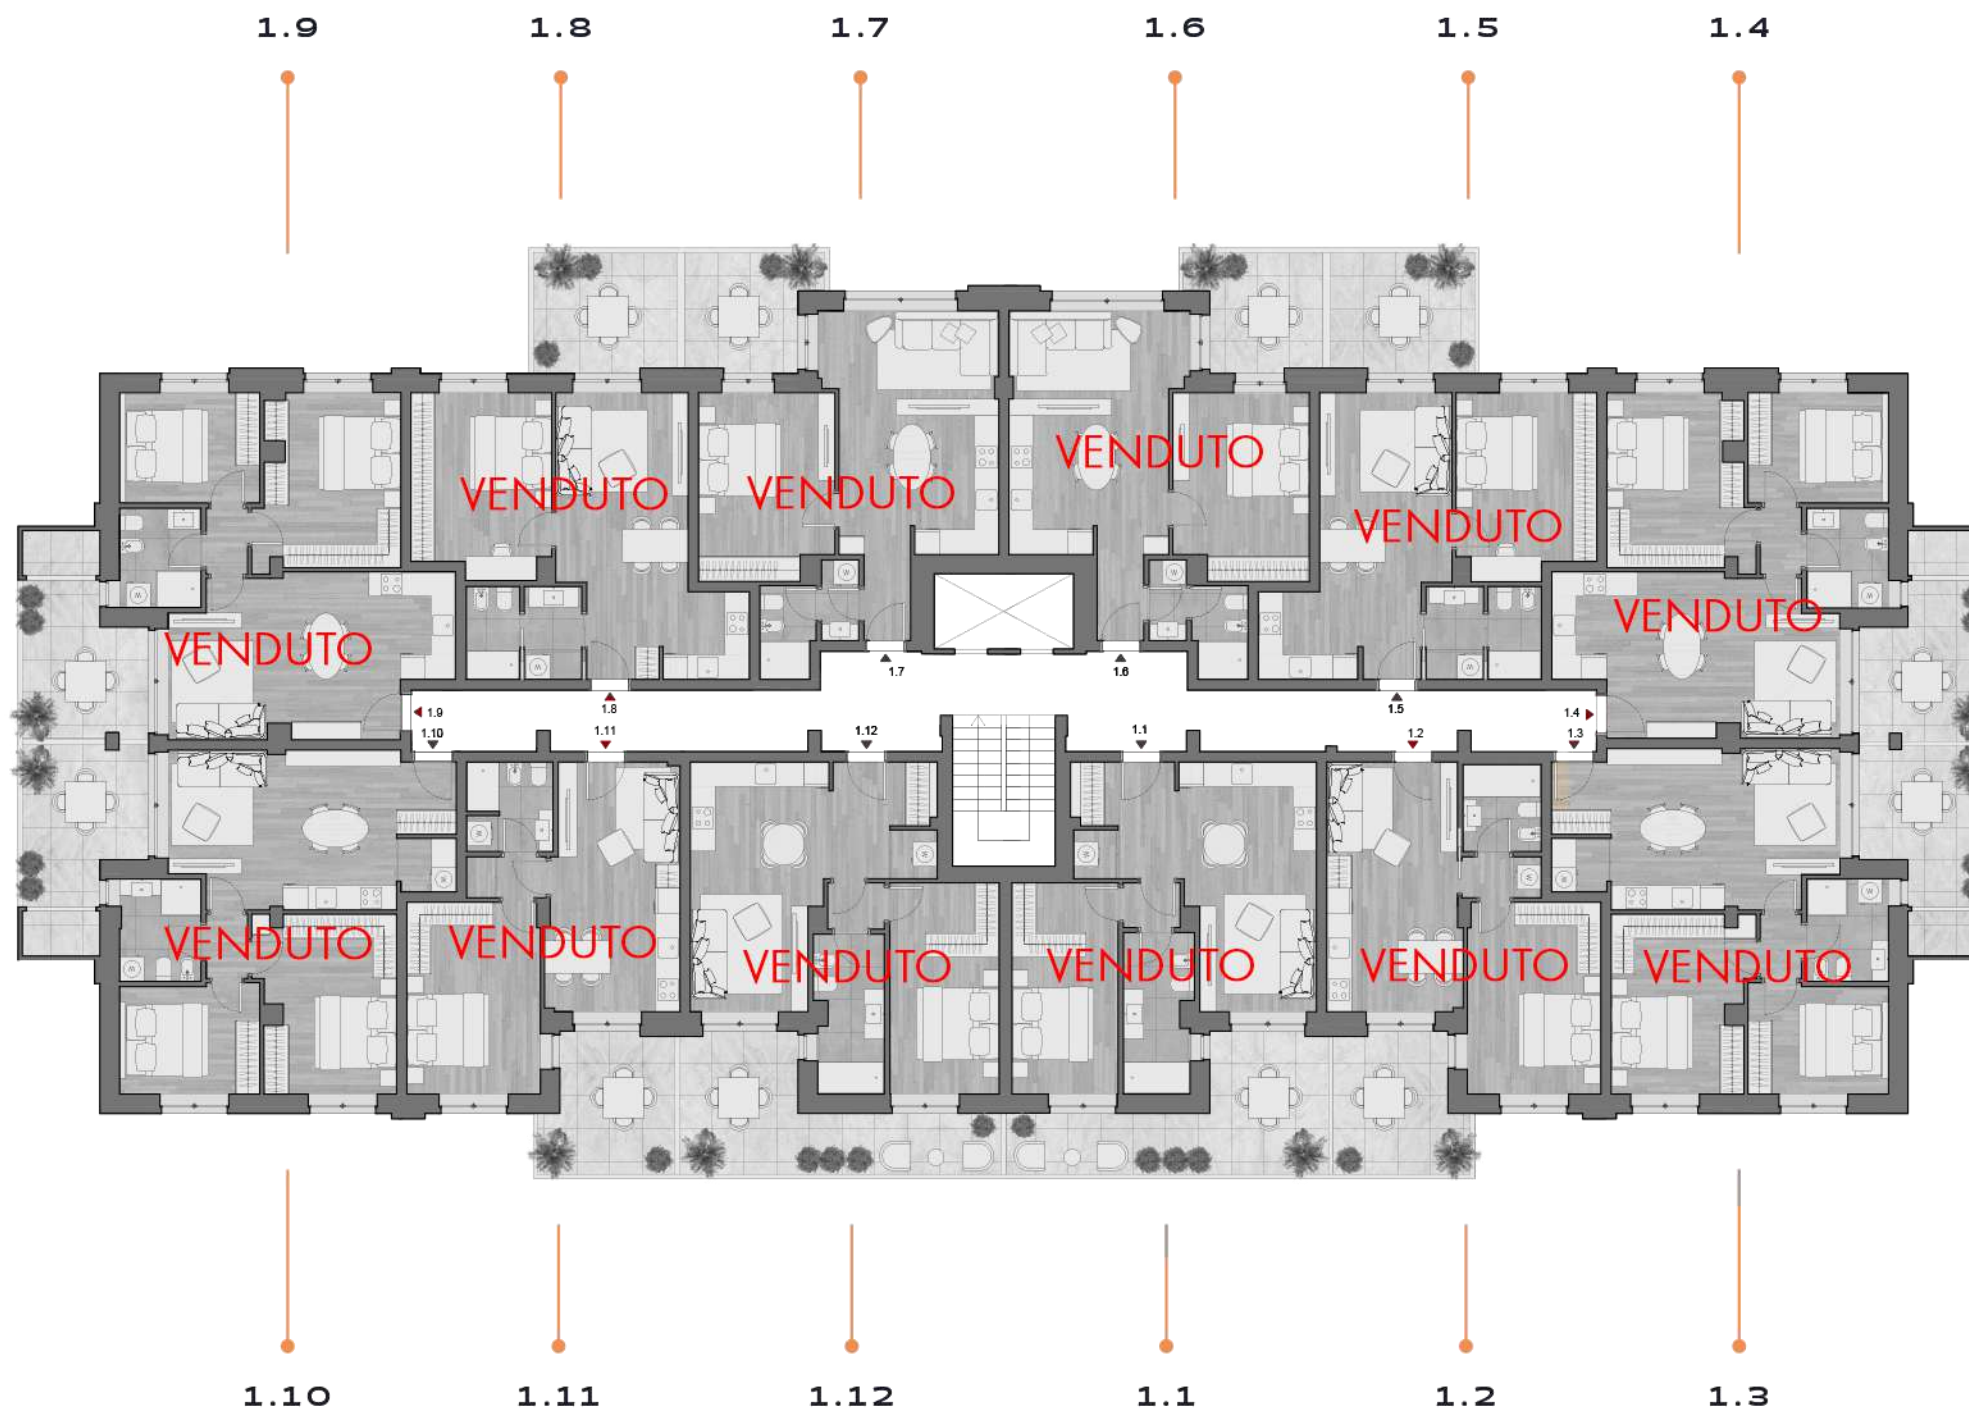

TIRABORA
CANTIERI
040 631754
Via del Coroneo n°17
INFO@CANTIERITIRABORA.IT
WWW.CANTIERITIRABORA.IT

Il presente layout non costituisce planimetria catastale e non ha valenza contrattuale. La superficie indicata si intende superficie utile lorda. Le misure riportate, la tipologia e distribuzione degli arredi sono meramente indicative e rappresentative degli spazi, restando soggette a successive modifiche/variazioni ai sensi di legge e di contratto. Classe energetica A+.