


- Alloggio 2.1 VENDUTO
- Alloggio 2.2 VENDUTO
- Alloggio 2.3 VENDUTO
- Alloggio 2.4 VENDUTO



STUDIO ARCHIPROJECT
 progetta
 info@studioarchiproject.it

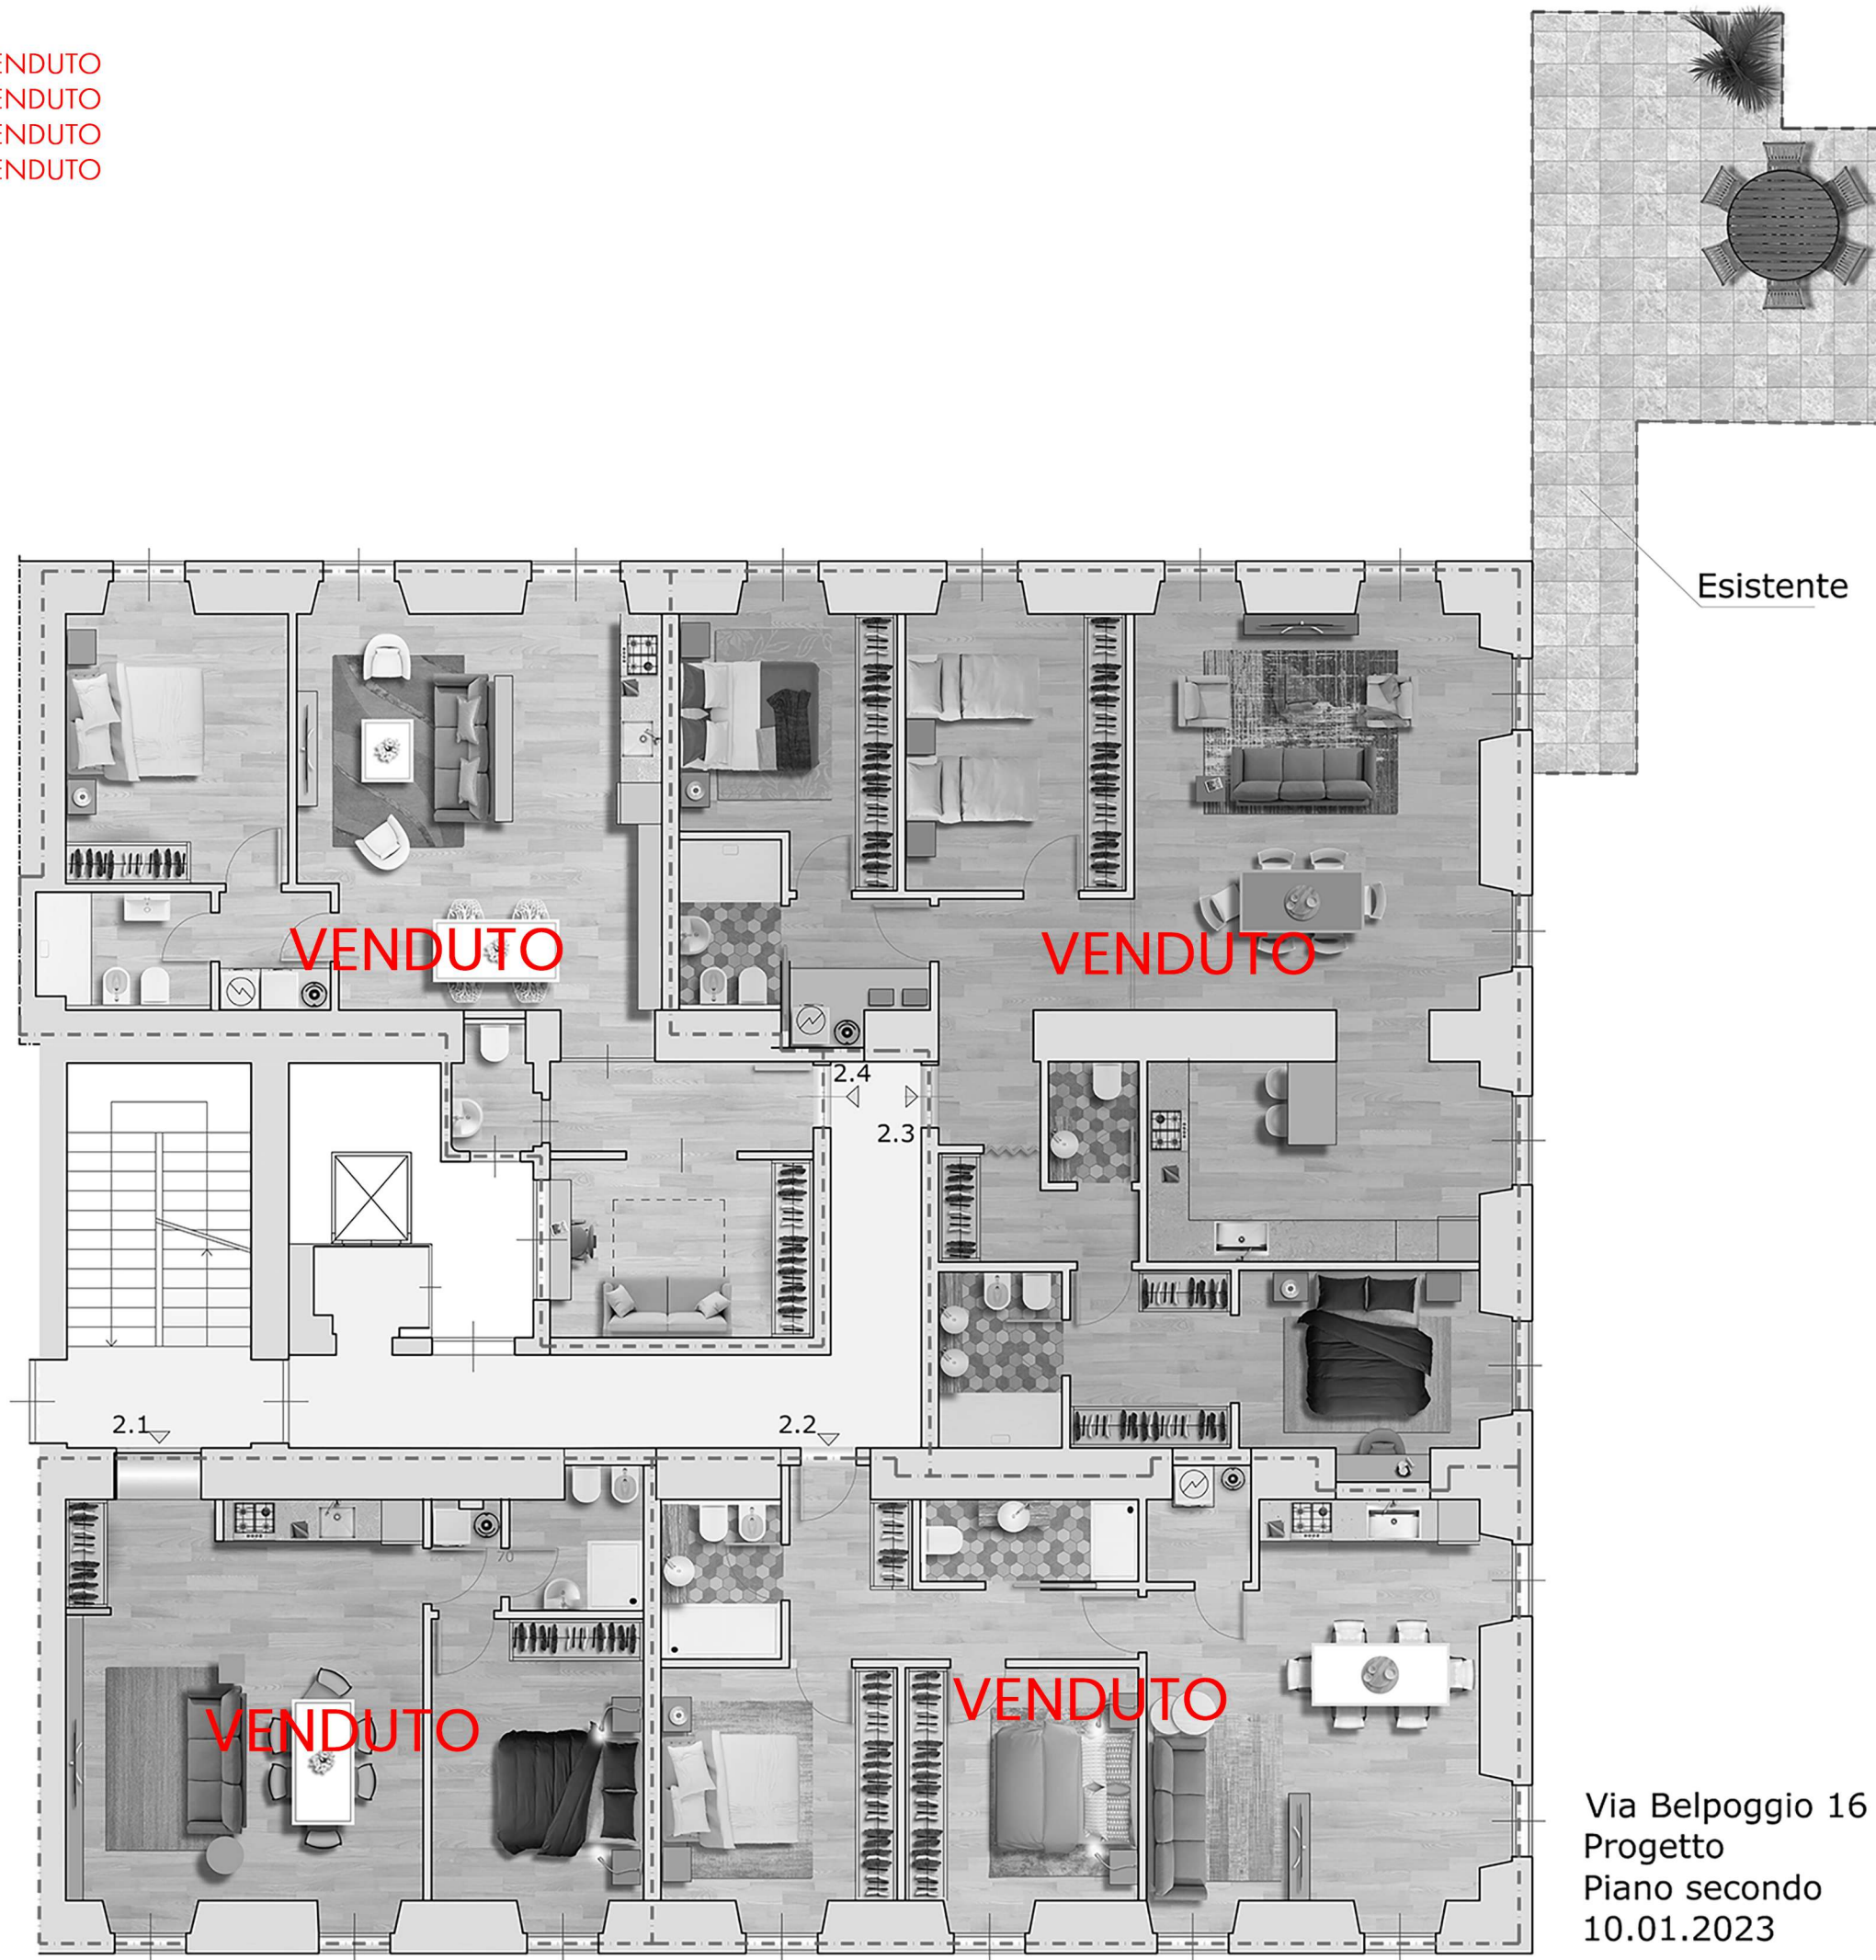

Via Belpoggio 16
 Progetto
 Piano secondo
 10.01.2023

TIRABORA
 CANTIERI
 040 631754
 Via del Coroneo n°17
 INFO@CANTIERITIRABORA.IT
 WWW.CANTIERITIRABORA.IT