


S2.1 69 mq + 24 mq giardino € 216.000
 S2.2 90 mq + 120 mq giardino € 300.000

LEGENDA

- soffitti dipinti da mantenere
- murature originarie da mantenere

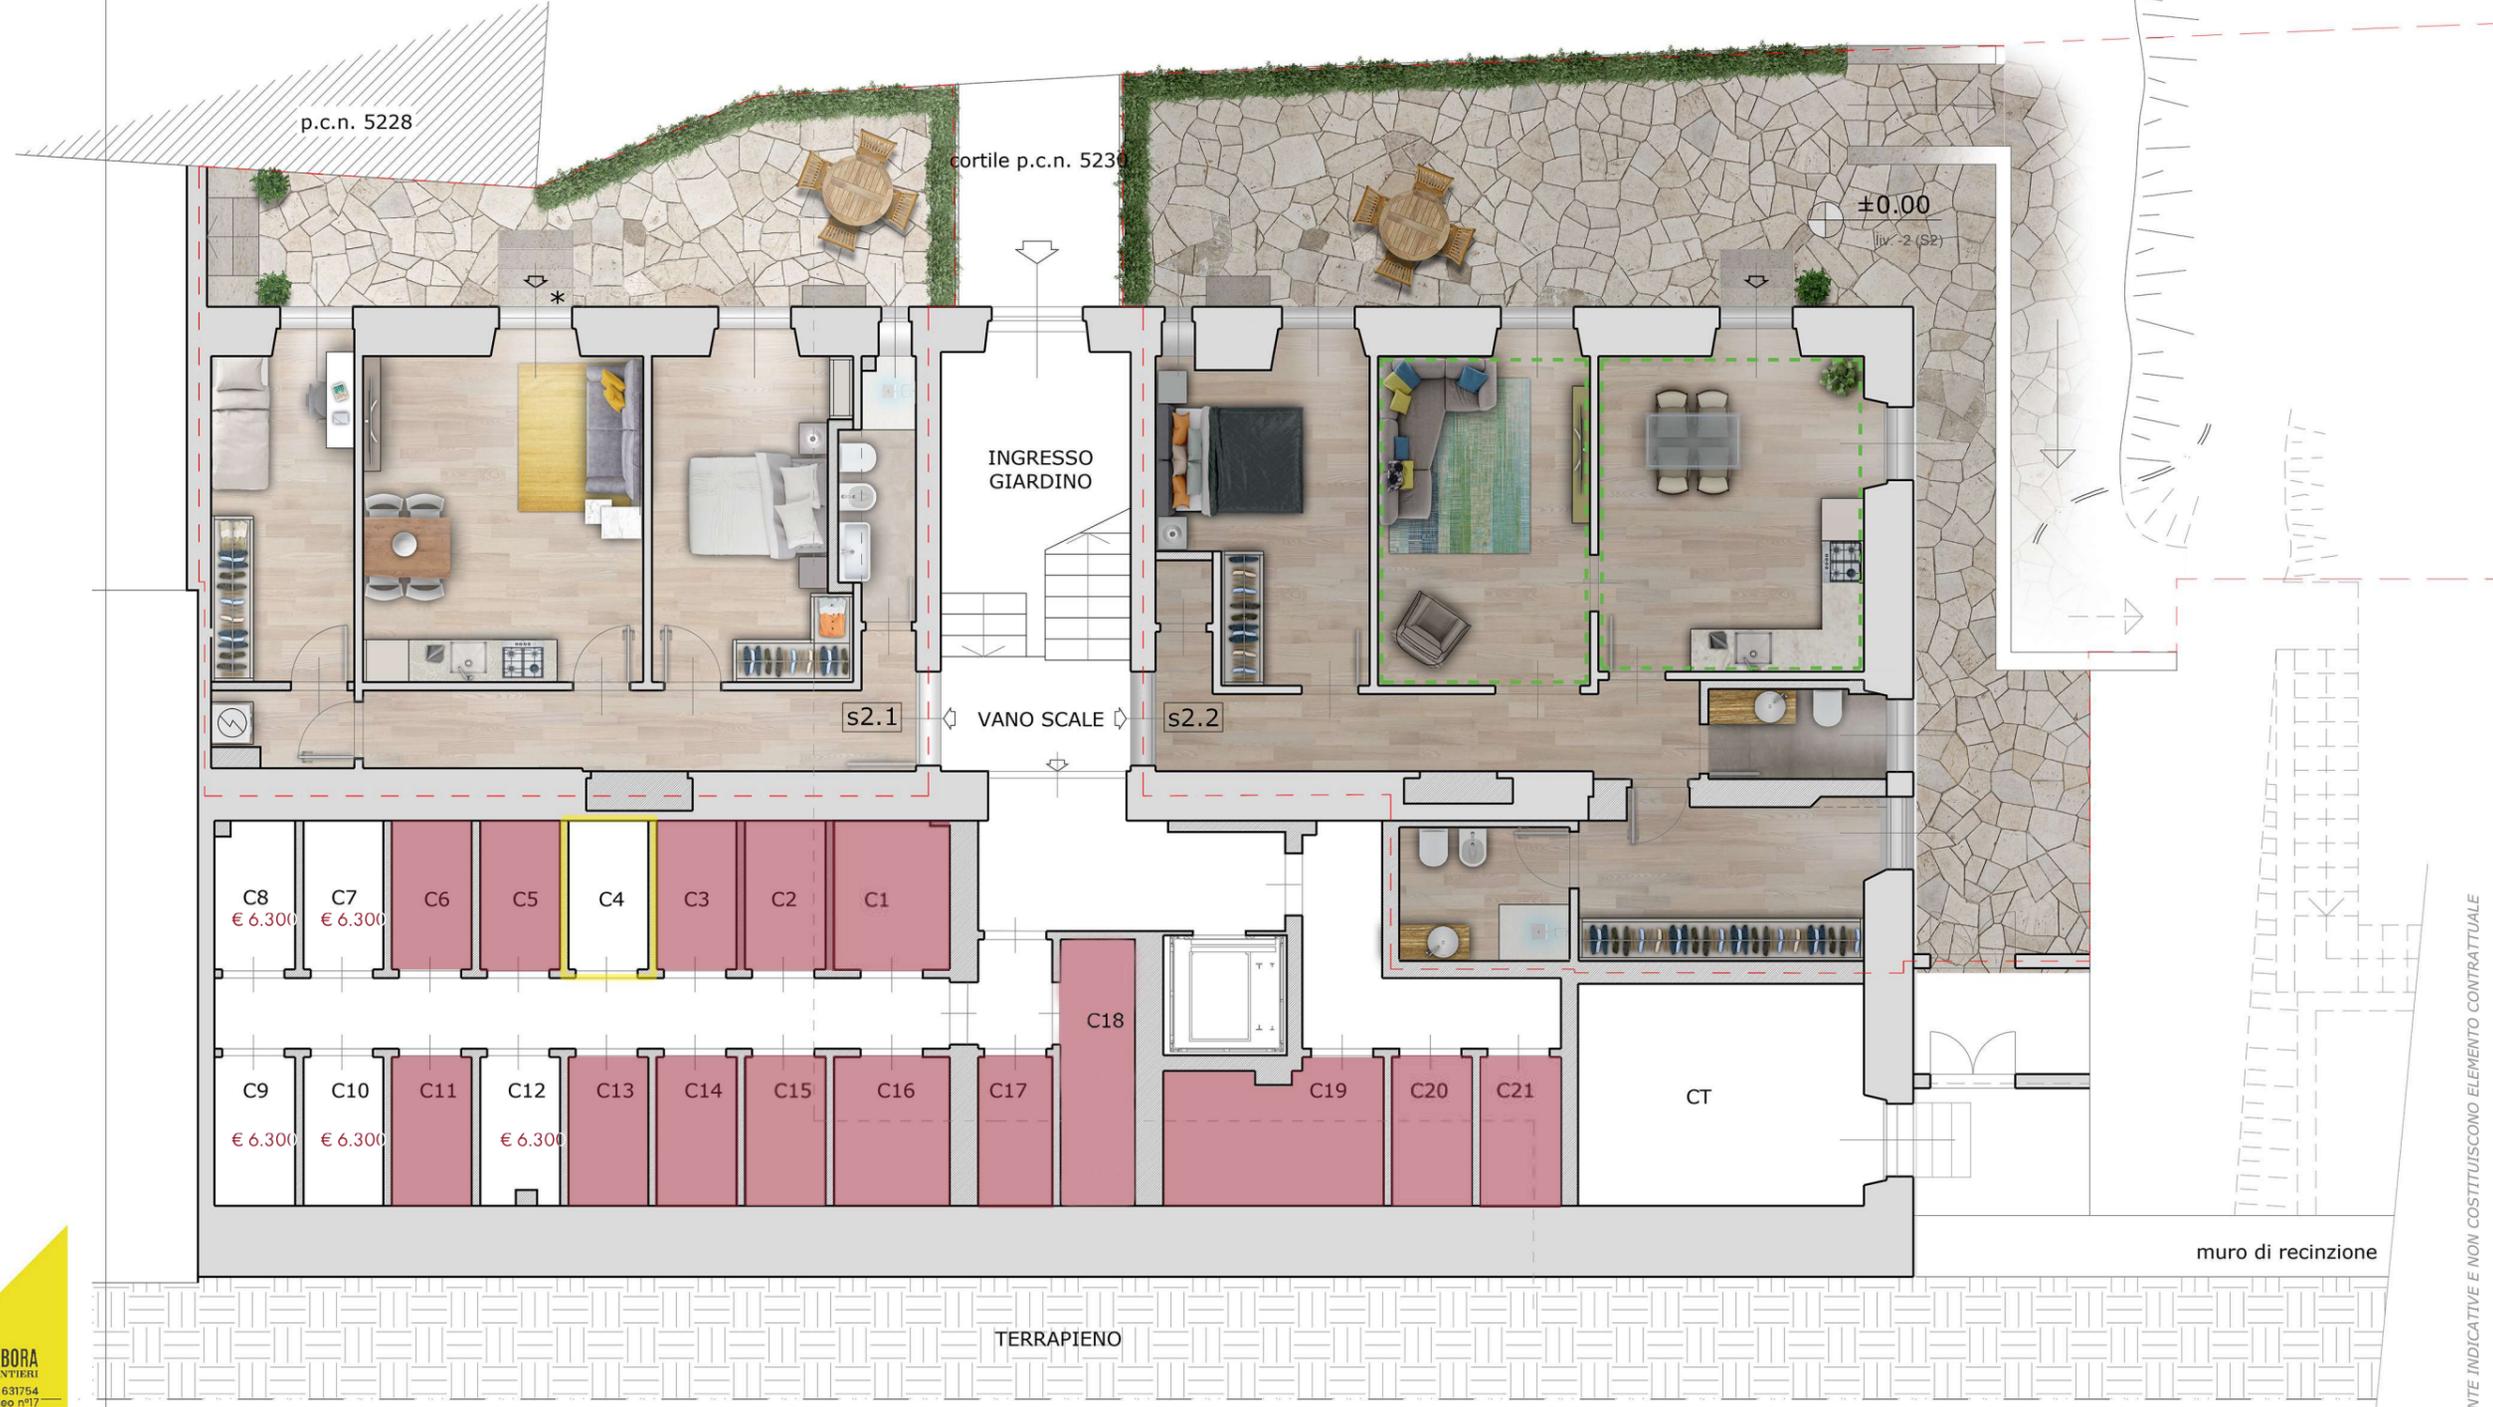

Piano 2
 sottostrada
 VIA SAN VITO 4

TIRABORA
 CANTIERI
 Tel. 040 637654
 Via del Coroneo n°17
 INFO@CANTIERITIRABORA.IT
 WWW.CANTIERITIRABORA.IT

Rev05

CHE STUDIO ASSOCIATI
 S.T.P. a R.L.
 Progetta
 Arch. Enzo Chessa

* varco non ancora autorizzato

LE METRATURE SONO PURAMENTE INDICATIVE E NON COSTITUISCONO ELEMENTO CONTRATTUALE