


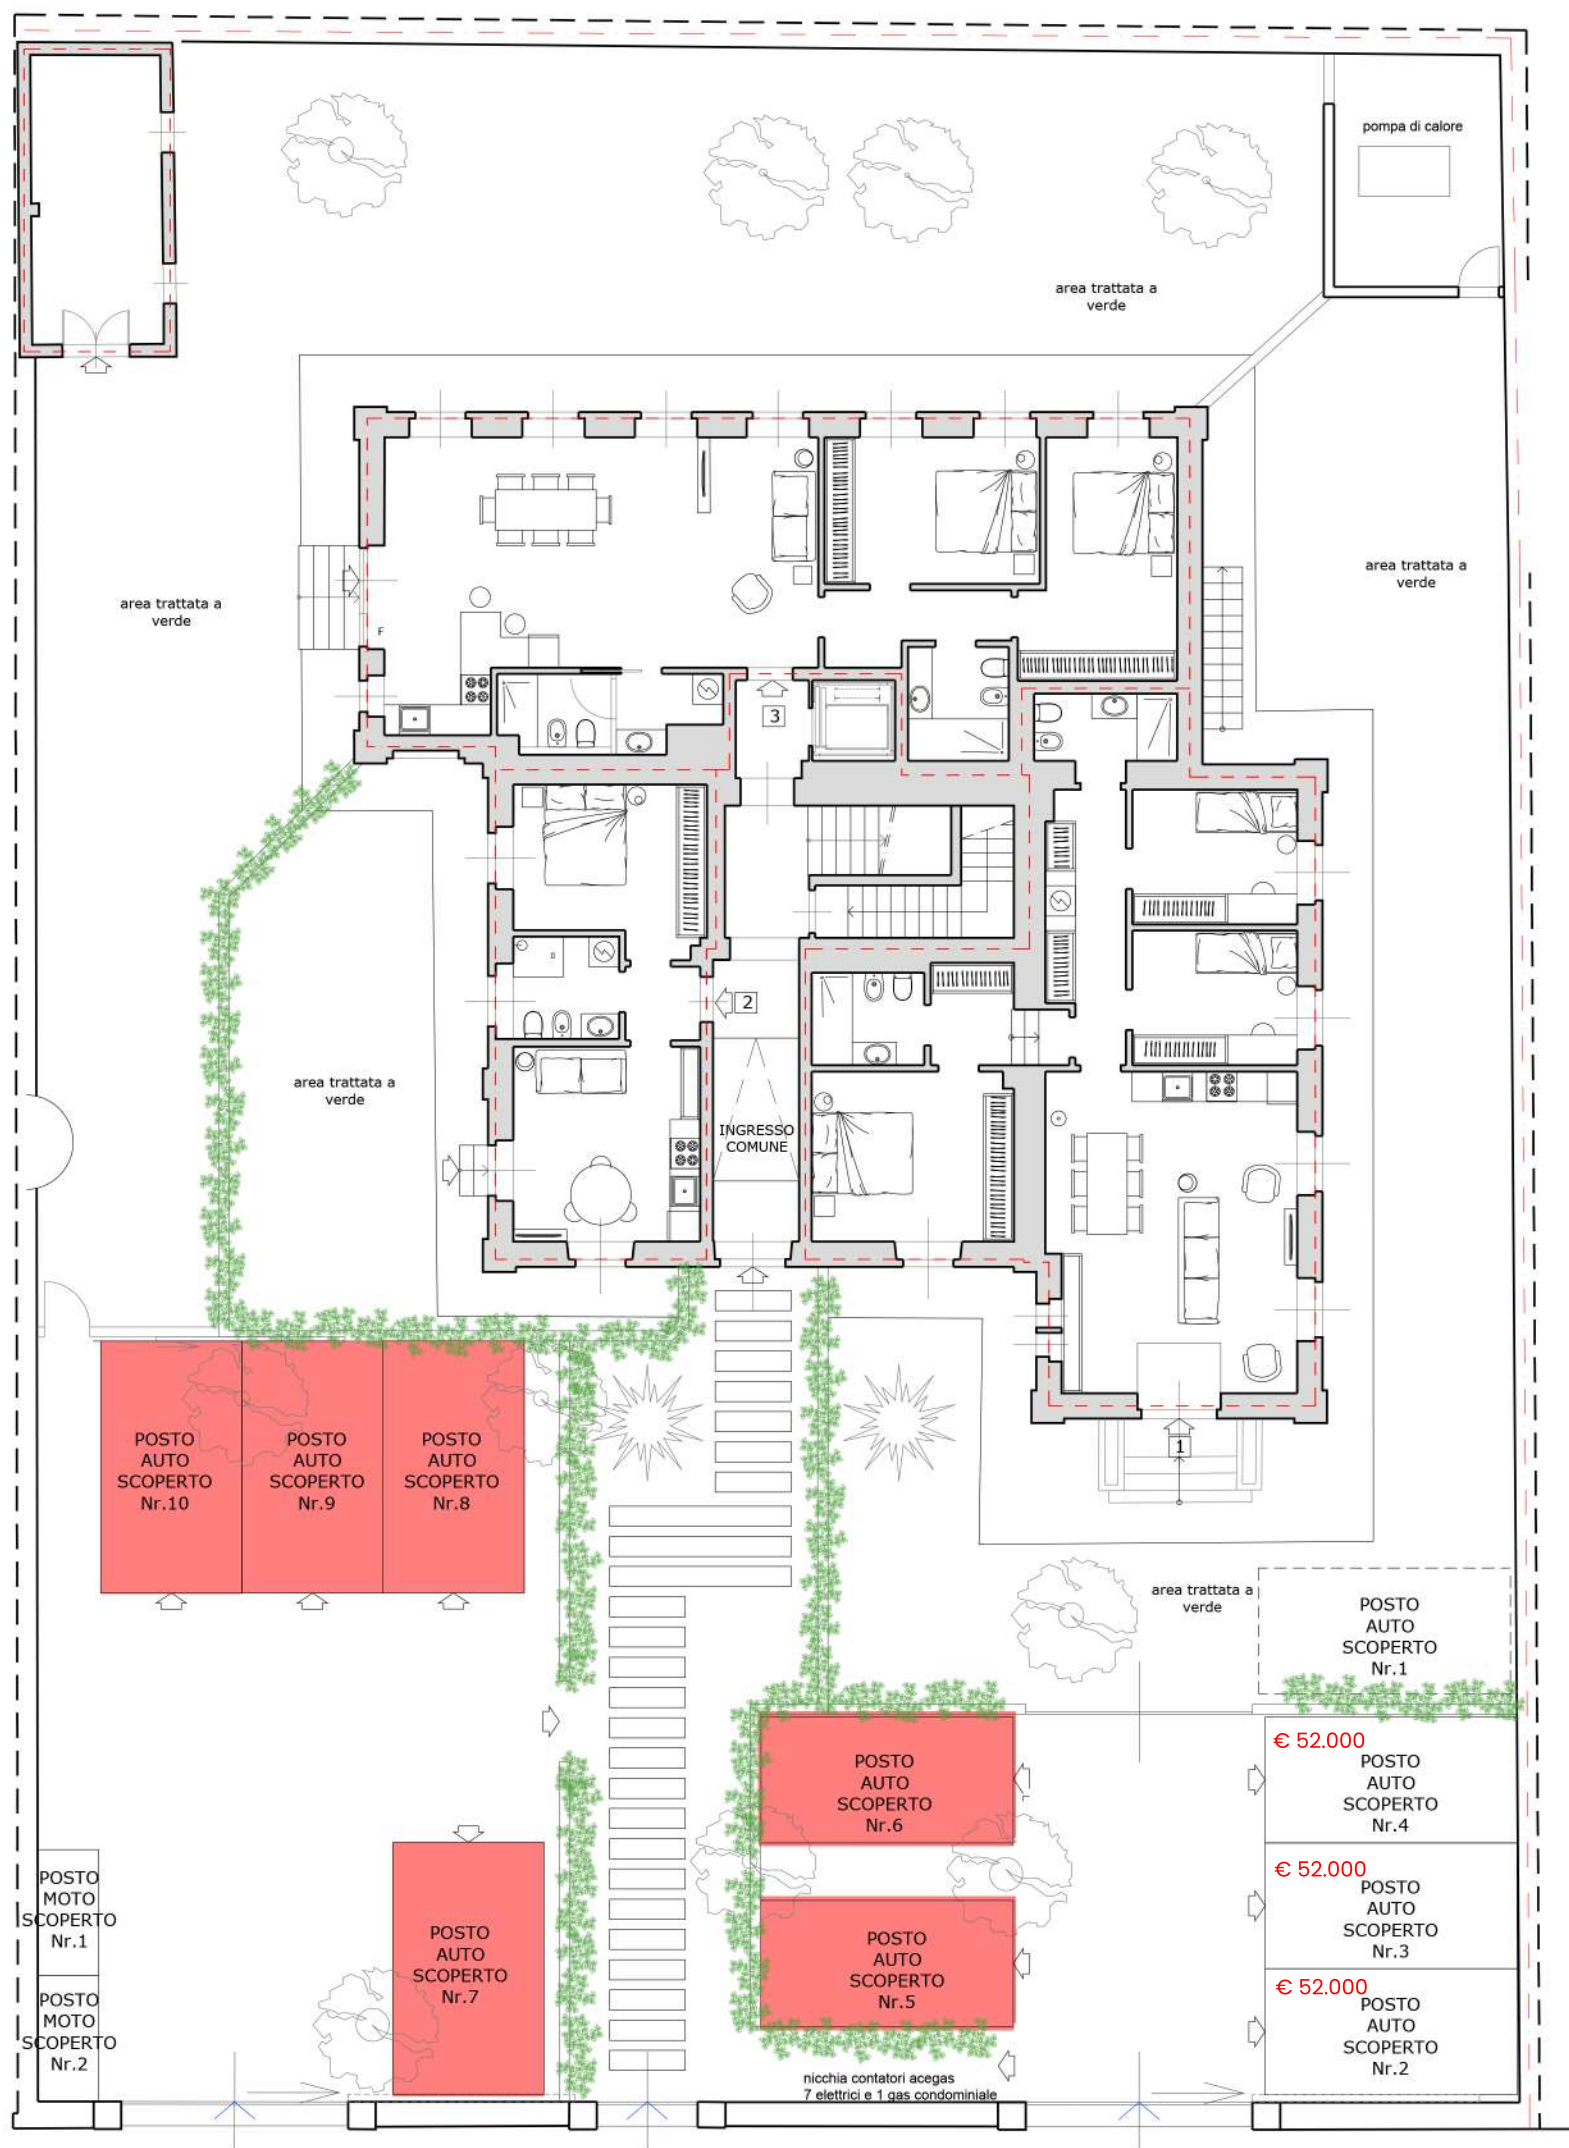

via Pasquale Besenghi

Piano terra con
area esterna
VIA PASQUALE
BESENGHI 23
Rev03



CHE
STUDIO

ASSOCIATI
S.T.P. a R.L.
Progetta
Arch. Enzo Chessa