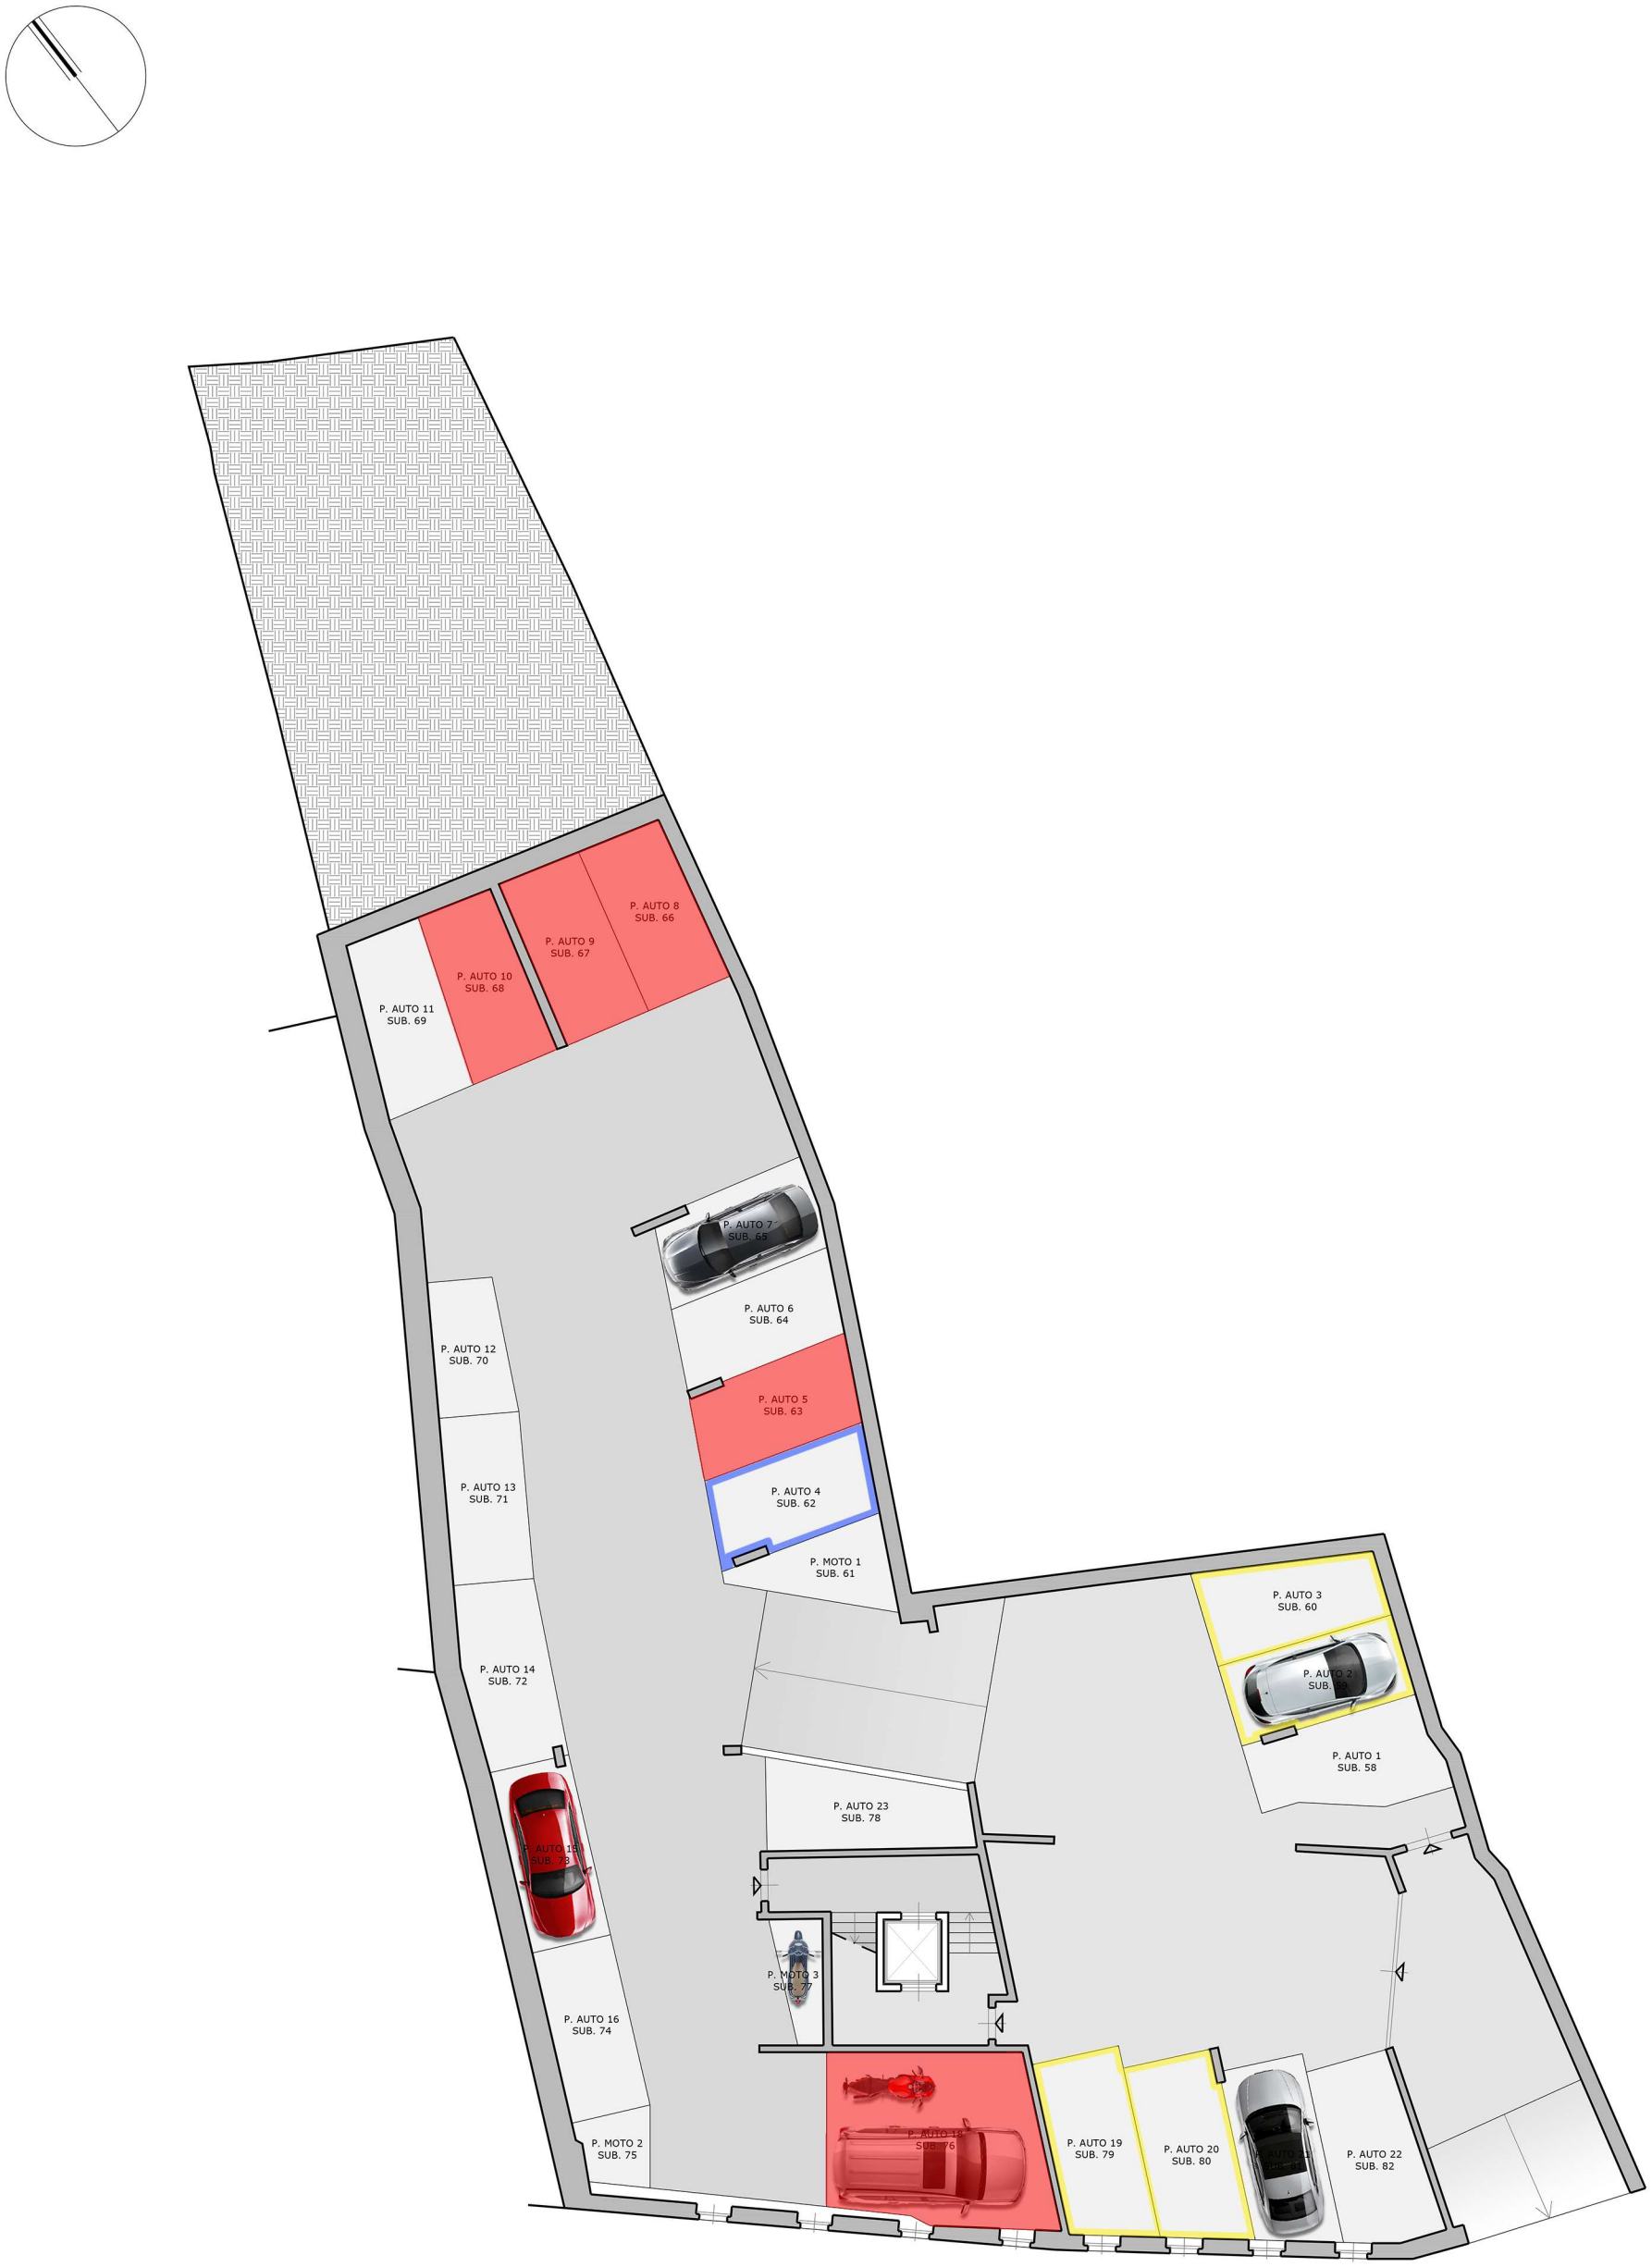

LE METRATURE SONO PURAMENTE INDICATIVE E NON COSTITUISCONO ELEMENTO CONTRATTUALE

AUTORIMESSA

SALITA DI GRETTA 15

SCALA 1:200

STUDIO ARCHIPROJECT

TIRABORA CANTIERI
040 631754
Via del Coroneo n°17
INFO@CANTIERITIRABORA.IT
WWW.CANTIERITIRABORA.IT